





TINGMÄRGID:

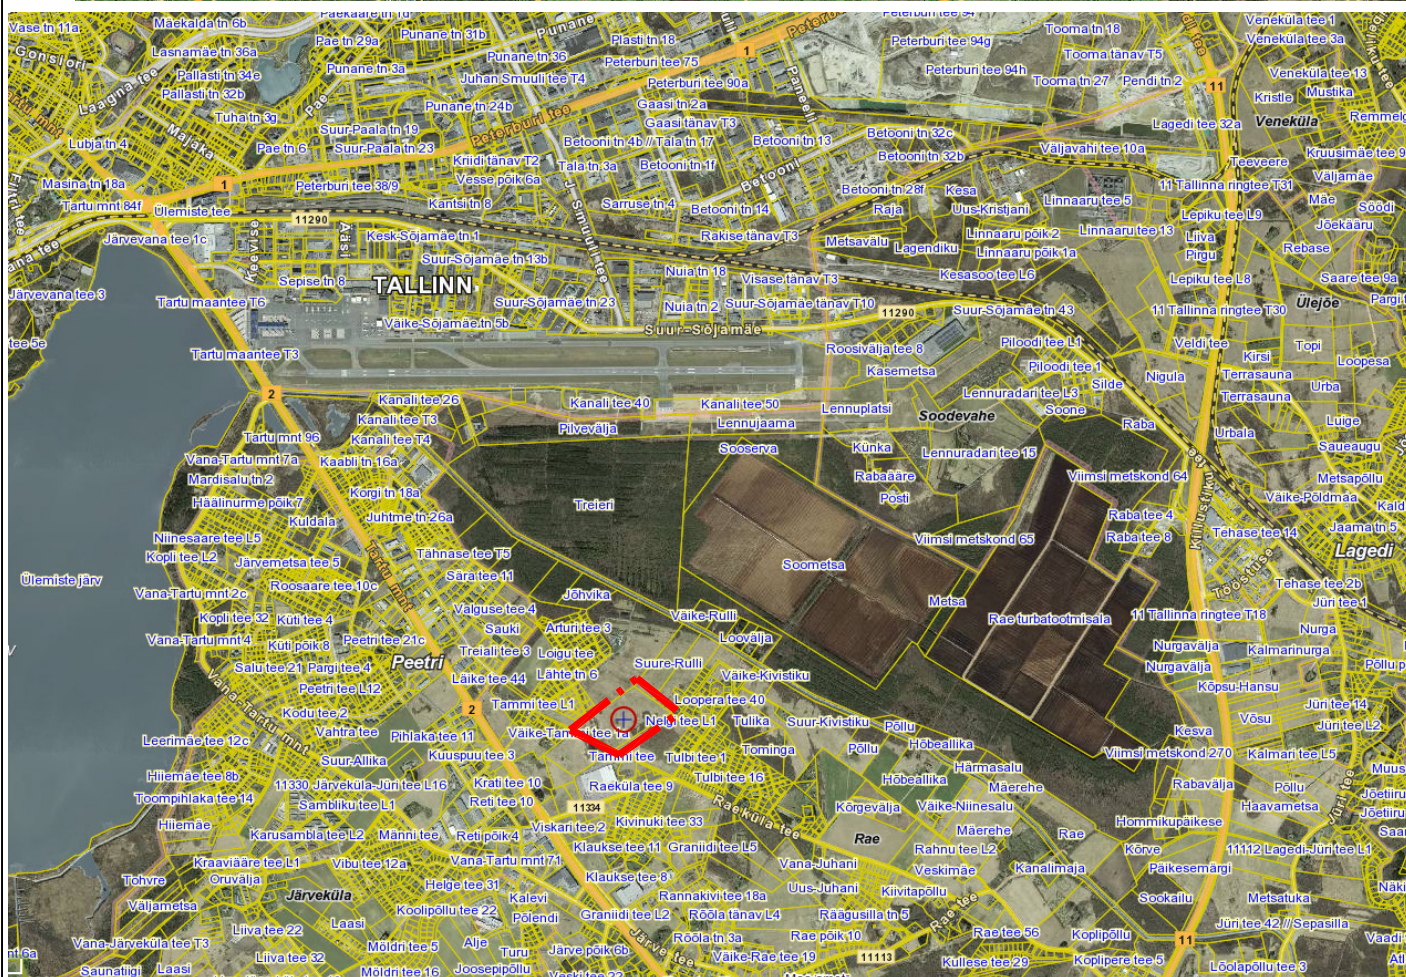

Planeeringuala

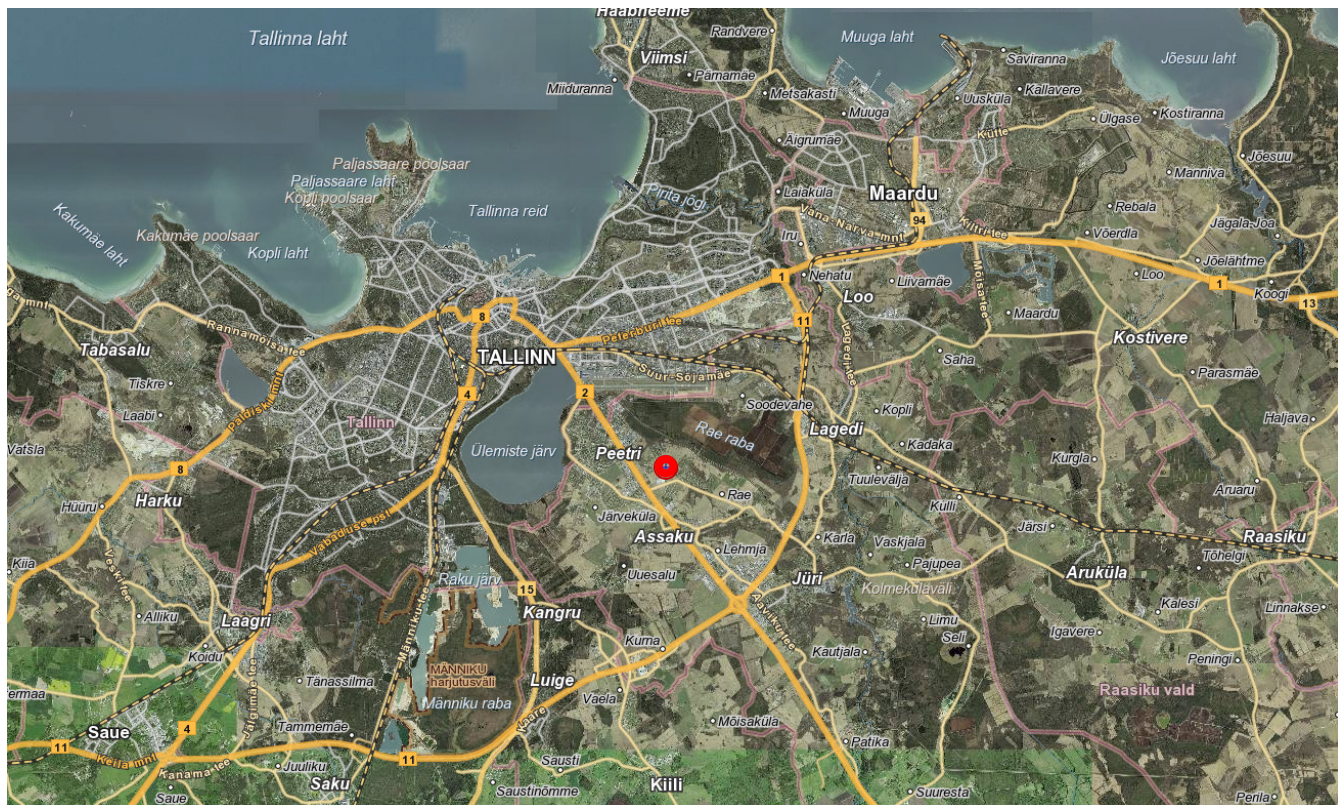

Arhitekt K. Samblük

Projektijuht A. Anton

Tehnik

RAE VALD RAE KÜLA
TRELLI KINNISTU
DETAILPLANEERINGU ESKIIS

ASUKOHA SKEEM

Töö nr. 460

eskiis
M

14.12.2021

AS - 01