


EHITUSÕIGUSE TABEL									
nr. nr.	krundi adress	ala m ²	ehitusõiguse võimalik	ehitusõiguse võimalik	ehitusõiguse võimalik	ehitusõiguse võimalik	ehitusõiguse võimalik	ehitusõiguse võimalik	ehitusõiguse võimalik
1	2402 450 2.8 m/1.5 m	1+2	EE 100%	E 100%	450	TP 3	8	8	8
2	2401 450 2.8 m/1.5 m	1+2	EE 100%	E 100%	450	TP 3	8	8	8
3	2401 450 2.8 m/1.5 m	1+2	EE 100%	E 100%	450	TP 3	8	8	8
4	2401 450 2.8 m/1.5 m	1+2	EE 100%	E 100%	450	TP 3	8	8	8
5	2409 450 2.8 m/1.5 m	1+2	EE 100%	E 100%	450	TP 3	8	8	8
6	2409 450 2.8 m/1.5 m	1+2	EE 100%	E 100%	450	TP 3	8	8	8
7	2418 450 2.8 m/1.5 m	1+2	EE 100%	E 100%	450	TP 3	8	8	8
8	2415 450 2.8 m/1.5 m	1+2	EE 100%	E 100%	450	TP 3	8	8	8
9	2447 450 2.8 m/1.5 m	1+2	EE 100%	E 100%	450	TP 3	8	8	8
10	2000 300 2.8 m/1.5 m	1+2	EE 100%	E 100%	450	TP 3	4	4	4
11	2000 300 2.8 m/1.5 m	1+2	EE 100%	E 100%	450	TP 3	4	4	4
12	2000 300 2.8 m/1.5 m	1+2	EE 100%	E 100%	450	TP 3	4	4	4
13	2000 300 2.8 m/1.5 m	1+2	EE 100%	E 100%	450	TP 3	4	4	4
14	2000 300 2.8 m/1.5 m	1+2	EE 100%	E 100%	450	TP 3	4	4	4
15	2000 300 2.8 m/1.5 m	1+2	EE 100%	E 100%	450	TP 3	4	4	4
16	2004 300 2.8 m/1.5 m	1+2	EE 100%	E 100%	450	TP 3	4	4	4
17	1505 225 2.8 m/1.5 m	1+2	EE 100%	E 100%	450	TP 3	3	3	3
18	1500 225 2.8 m/1.5 m	1+2	EE 100%	E 100%	450	TP 3	3	3	3
19	1500 225 2.8 m/1.5 m	1+2	EE 100%	E 100%	450	TP 3	3	3	3
20	1500 225 2.8 m/1.5 m	1+2	EE 100%	E 100%	450	TP 3	3	3	3
21	1500 225 2.8 m/1.5 m	1+2	EE 100%	E 100%	450	TP 3	3	3	3
22	1500 225 2.8 m/1.5 m	1+2	EE 100%	E 100%	450	TP 3	3	3	3
23	1500 225 2.8 m/1.5 m	1+2	EE 100%	E 100%	450	TP 3	3	3	3
24	1514 225 2.8 m/1.5 m	1+2	EE 100%	E 100%	450	TP 3	3	3	3
25	1500 225 2.8 m/1.5 m	1+2	EE 100%	E 100%	450	TP 3	3	3	3
26	1500 225 2.8 m/1.5 m	1+2	EE 100%	E 100%	450	TP 3	3	3	3
27	1500 225 2.8 m/1.5 m	1+2	EE 100%	E 100%	450	TP 3	3	3	3
28	1500 225 2.8 m/1.5 m	1+2	EE 100%	E 100%	450	TP 3	3	3	3
29	1500 225 2.8 m/1.5 m	1+2	EE 100%	E 100%	450	TP 3	3	3	3
30	1500 225 2.8 m/1.5 m	1+2	EE 100%	E 100%	450	TP 3	3	3	3
31	1500 225 2.8 m/1.5 m	1+2	EE 100%	E 100%	450	TP 3	3	3	3
32	1500 225 2.8 m/1.5 m	1+2	EE 100%	E 100%	450	TP 3	3	3	3
33	1518 225 2.8 m/1.5 m	1+2	EE 100%	E 100%	450	TP 3	3	3	3
34	1501 225 2.8 m/1.5 m	1+2	EE 100%	E 100%	450	TP 3	3	3	3
35	1500 225 2.8 m/1.5 m	1+2	EE 100%	E 100%	450	TP 3	3	3	3
36	1500 225 2.8 m/1.5 m	1+2	EE 100%	E 100%	450	TP 3	3	3	3
37	1501 225 2.8 m/1.5 m	1+2	EE 100%	E 100%	450	TP 3	3	3	3
38	1500 225 2.8 m/1.5 m	1+2	EE 100%	E 100%	450	TP 3	3	3	3
39	1500 225 2.8 m/1.5 m	1+2	EE 100%	E 100%	450	TP 3	3	3	3
40	1500 225 2.8 m/1.5 m	1+2	EE 100%	E 100%	450	TP 3	3	3	3
41	1500 225 2.8 m/1.5 m	1+2	EE 100%	E 100%	450	TP 3	3	3	3
42	1500 225 2.8 m/1.5 m	1+2	EE 100%	E 100%	450	TP 3	3	3	3
43	1500 225 2.8 m/1.5 m	1+2	EE 100%	E 100%	450	TP 3	3	3	3
44	1500 225 2.8 m/1.5 m	1+2	EE 100%	E 100%	450	TP 3	3	3	3
45	1512 225 2.8 m/1.5 m	1+2	EE 100%	E 100%	450	TP 3	3	3	3
46	1534 225 2.8 m/1.5 m	1+2	EE 100%	E 100%	450	TP 3	3	3	3
47	1500 225 2.8 m/1.5 m	1+2	EE 100%	E 100%	450	TP 3	3	3	3
48	1500 225 2.8 m/1.5 m	1+2	EE 100%	E 100%	450	TP 3	3	3	3
49	1500 225 2.8 m/1.5 m	1+2	EE 100%	E 100%	450	TP 3	3	3	3
50	1500 225 2.8 m/1.5 m	1+2	EE 100%	E 100%	450	TP 3	3	3	3
51	1500 225 2.8 m/1.5 m	1+2	EE 100%	E 100%	450	TP 3	3	3	3
52	1500 225 2.8 m/1.5 m	1+2	EE 100%	E 100%	450	TP 3	3	3	3
53	1507 225 2.8 m/1.5 m	1+2	EE 100%	E 100%	450	TP 3	3	3	3
54	1505 225 2.8 m/1.5 m	1+2	EE 100%	E 100%	450	TP 3	3	3	3
55	22399 - - -	-	Um 100%	Um 100%	-	-	-	-	-
56	395 - - -	-	Um 100%	Um 100%	-	-	-	-	-
57	Tammie tee	4620 - - -	L 100%	L 100%	-	-	-	-	-
58	Helg tee	5088 - - -	L 100%	L 100%	-	-	-	-	-
59	Trelli tee	19256 - - -	L 100%	L 100%	-	-	-	-	-

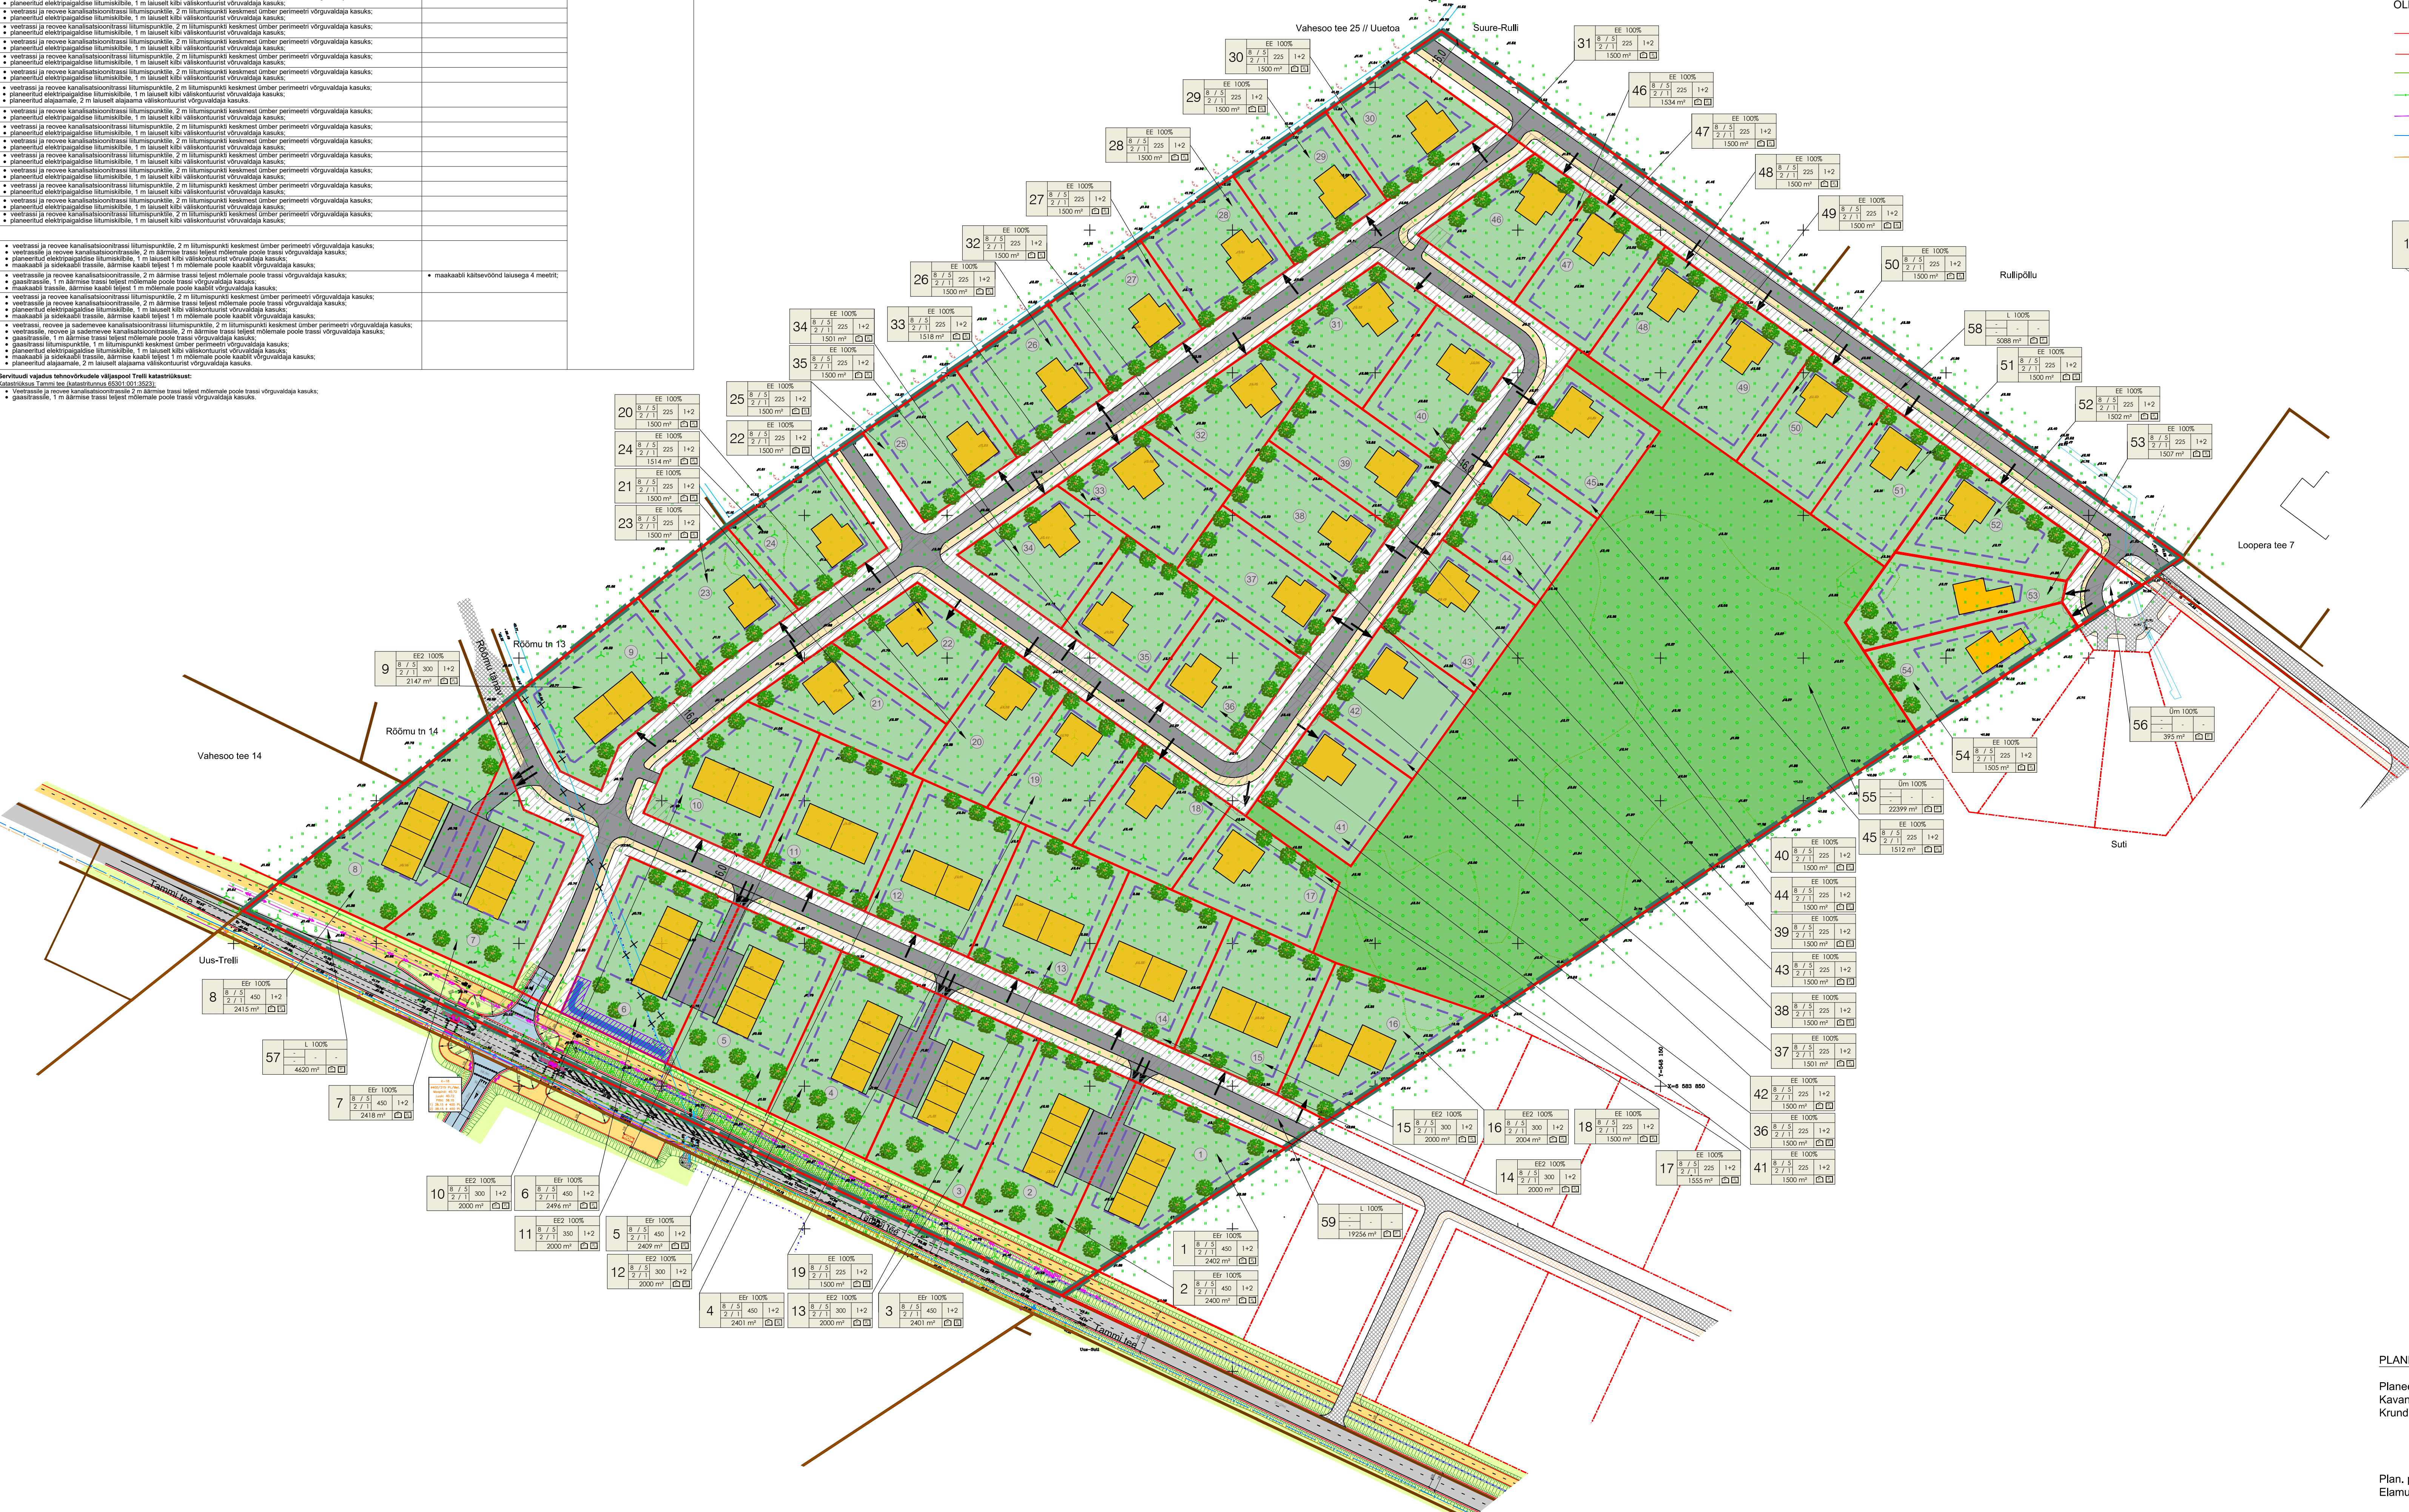

TINGMÄRGID

- Planeeritava ala piir
- Olemasolevale kinnistule piir
- Planeeritud krundide piir
- Nahasetali planeeritud krundi piir
- Planeeritud hoonestust
- Planeeritud hoonesovituslik asukoht
- Moodustatava krundi pos nr
- Siseseid krundile
- Olemasolev tee
- Planeeritud sõidutee / kõnnitee
- Varem planeeritud sõidutee / kõnnitee
- Planeeritud üldkasutatu rõhale
- Tehnovõrgu kaabelvõrd
- Tehnovõrgu servituudi vajuadega ala
- Servituudi vajuadega ala kraavi teenindamiseks
- Juurdepääsu servituudi vajuadega ala
- Olemasolev kraav
- Lävivõetav kraav
- Planeeritud kraav

PROJEKTEERITUD TEEDE JA OBJEKTIDE
Osaühingu Reaalprojekt poolt koostatud 1 tammie tee
rekonstrueerimise põhiplaan, 100 nr P21002 28.08.2021.

- Sõidutee
- Mahasõit
- Kergikilustuse
- Haljastus
- Erosioonikaitsematt
- Nõlvakindlusk
- Kraav
- Olemasolevad tehnoarajadised
- Madaipinge maakaabel
- Kõrgepinge duhlin
- Sidekaabel
- Densatsioonit
- Gaasitorustik
- Veeutorustik
- Reovee kanalisatsioonit

- HOONETE ARV KRUNDI, KÕRHOONE ARVHOONE
- PLANEERITAV PÄRMIKHOONIDE ARV HOONES
- EHITISELISE PIIRI
- KÕRPULE MEETRIIT, SUURIM KÕRPULELISE ELAMU / ARVHOONE
- MOODUSTATAVA KRUNDI POSITSIOONINUMBER

PLANEERITAVA ALA NÄITAJAD:

Planeeritava ala suurus	14.44 ha
Kavandatud krundide arv	59
Krunditava ala maa bilanss:	
elamumaa	92642 m² 64.1%
transpordimaa	28964 m² 20.1%
üldkasutatav maa	22794 m² 15.8%
Plan, parkimiskohade arv	210 kohta
Elamukihute arv	86

Märkus:
1. Topo-godeetiline aluaplaani koostas OÜ AderGeo 20.02.2021, töö nr M180721;