


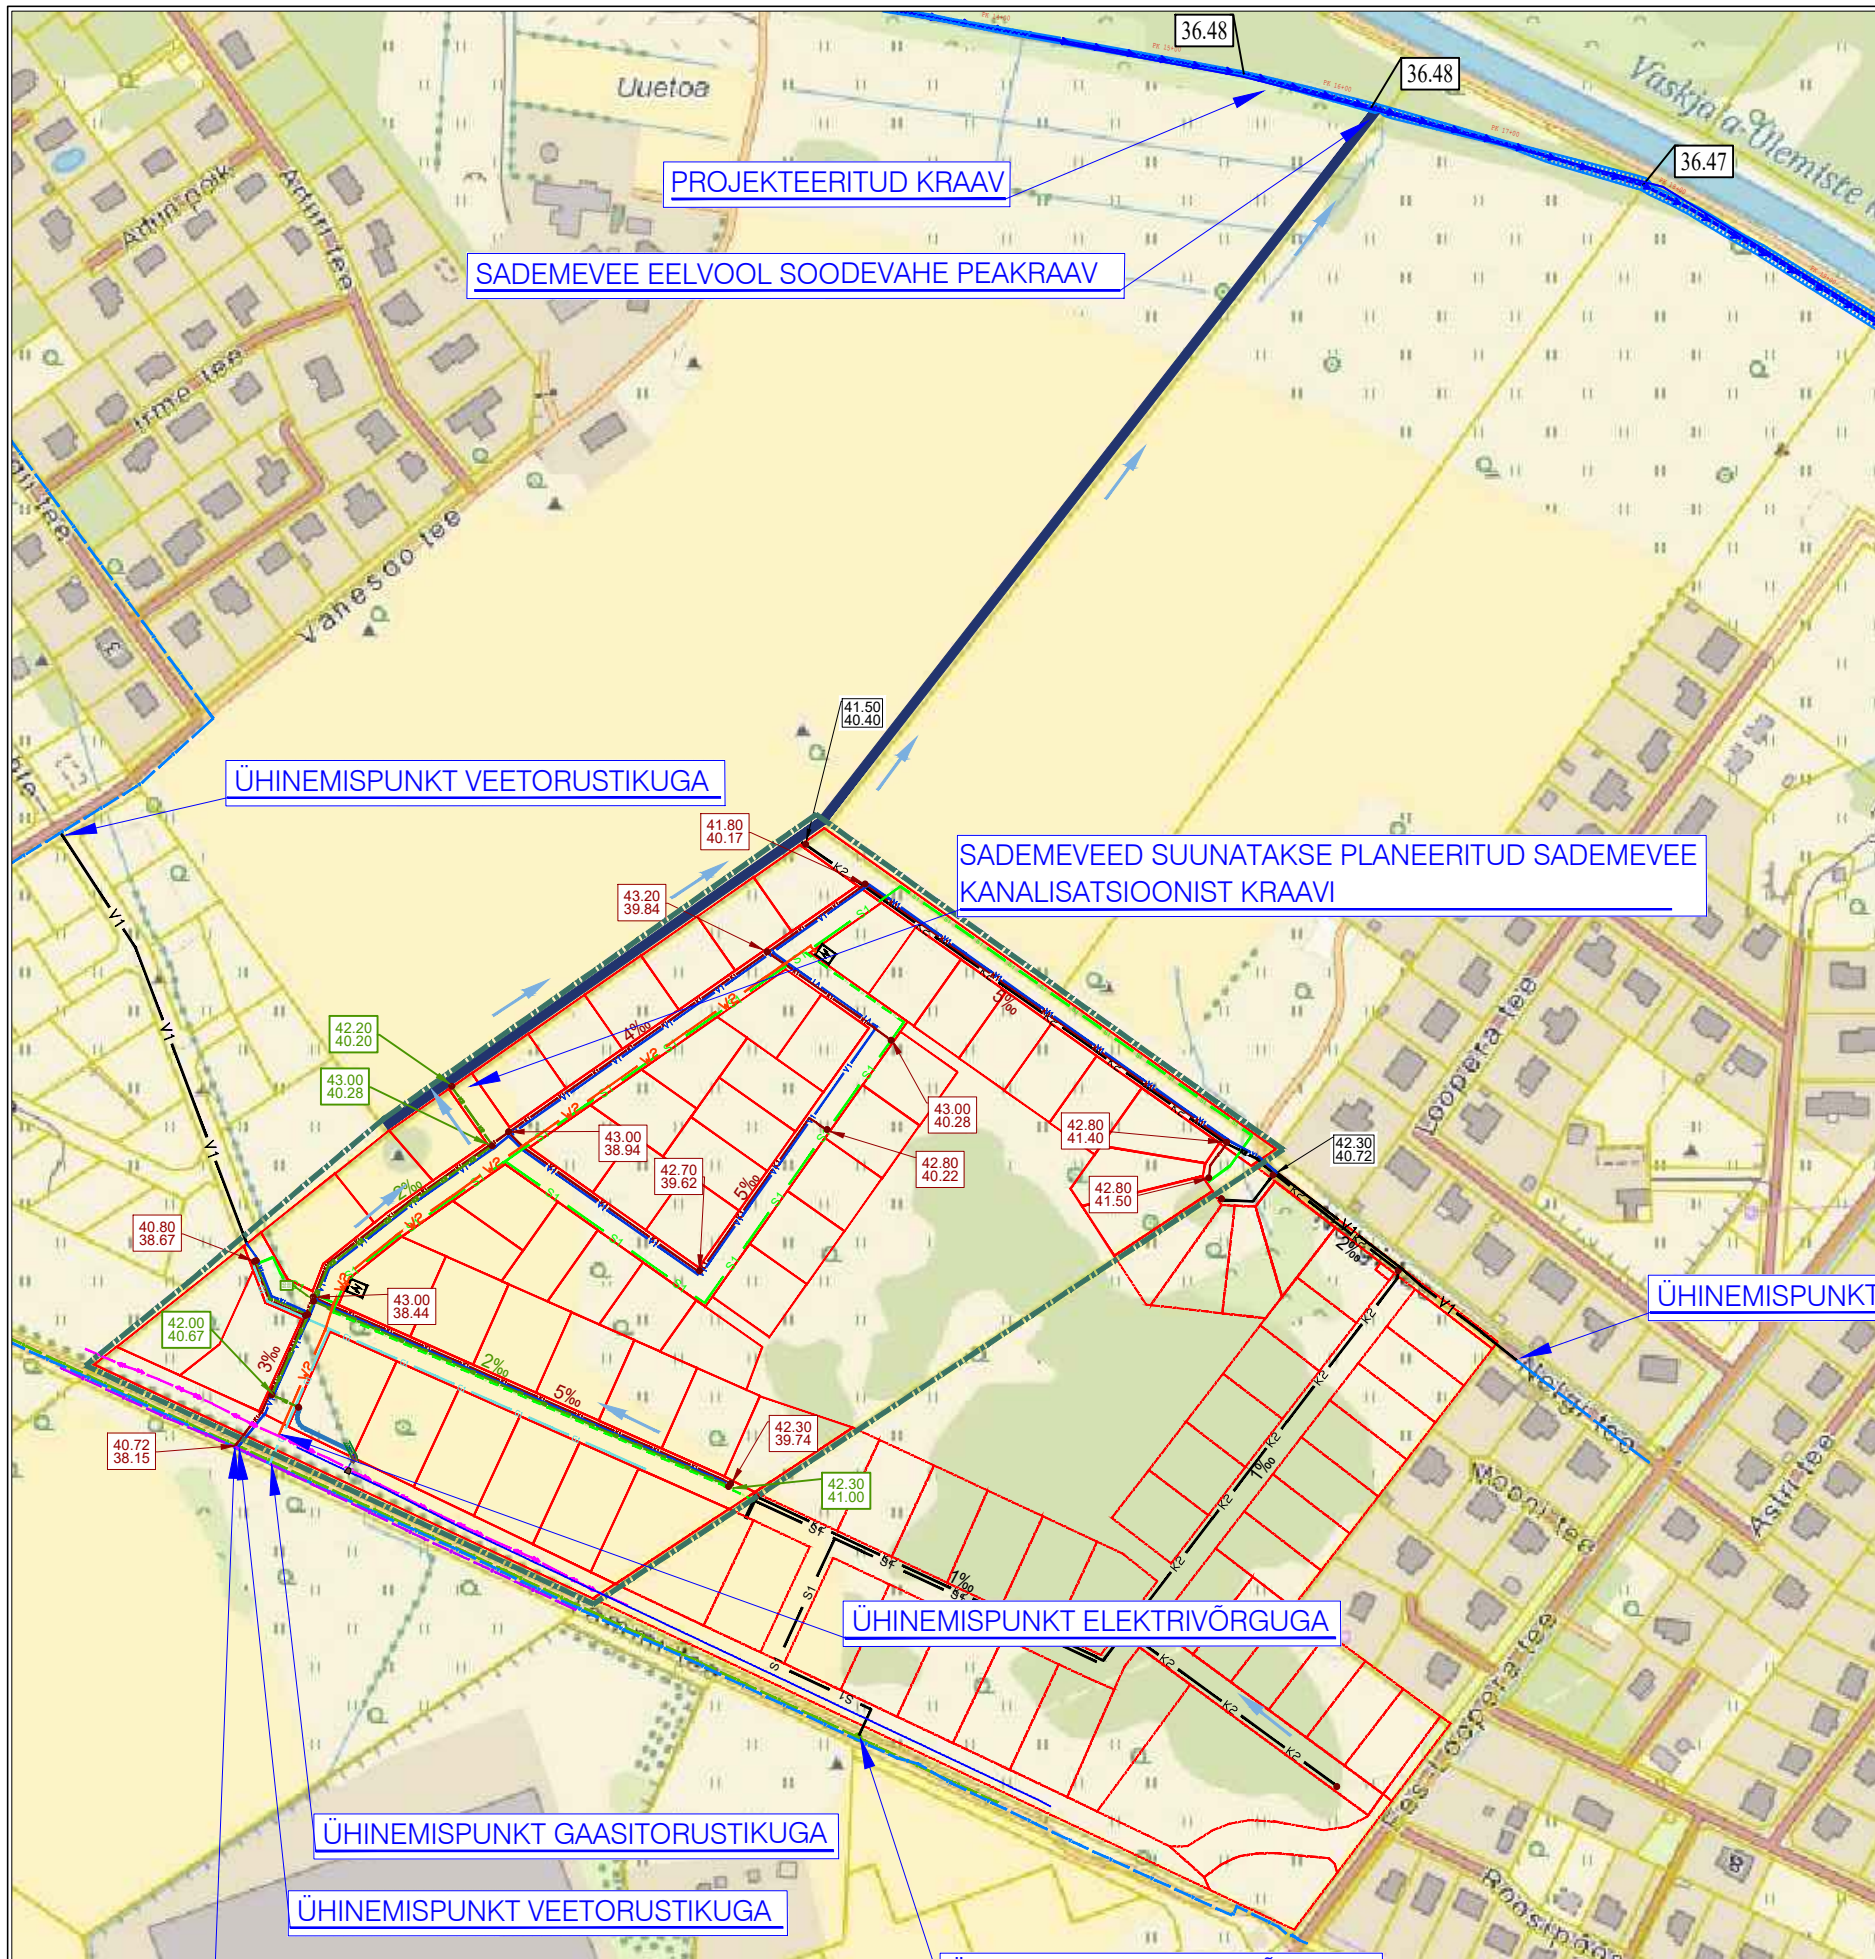

TINGMÄRGID

- Planeeritava ala piir
- Planeeritud kruntide piirid
- Naaberalal planeeritud krundi piir
- Olemasolev kraav
- Planeeritud kraav
- Sademevee suund
- Projekteeritud kraav
Reaalprojekt OÜ töö nr P17073 "Vana Üemiste-Vaskjala kanali ja Soodevahe peakraavi vahelise lõigu eelprojekt"

PROJEKTEERITUD TEED JA OBJEKTID
Osaühingu Reaalprojekt poolt koostatud Tammi tee
rekonstrueerimise põhiprojekt, töö nr P21002 26.08.2021.

- Nõlvakindlustus
- Kraav

OLEMASOLEVAD TEHNORAJATISED

- Sidekaabel
- Veetorustik

VAREM PLANEERITUD TEHNORAJATISED

- V1 Veetrass
- K2 Sademevee kanalisatsioonitrass
- S1 Sidekaabli trass
- Maapinna abs
Sademevee kanalisatsiooni kaevu põhja abs

PLANEERITAVAD TEHNORAJATISED

- V1 Veetrass
- K2 Sademevee kanalisatsioonitrass
- K1 Reovee kanalisatsioonitrass
- S1 Sidekaabli trass
- W2 20kV maakaabli trass
- G1 Gaasitrass
- Kanalisatsiooni kaev
- Maapinna abs
Reovee kanalisatsiooni kaevu põhja abs
- Reovee kanalisatsioonitrassi kaldepromill
- Maapinna abs
Sademevee kanalisatsiooni kaevu põhja abs
- Sademevee kanalisatsioonitrassi kaldepromill
- Alajaam



Planeeringu koostamise korraldaja
Planeerija
Arhitekt
Projekti juht
Tehnik

Rae Vallavalitsus
Optimal Projekt OÜ
K. Samblik
A. Anton
K. Kuus

RAE VALD, RAE KÜLA
TRELLI KINNISTU DETAILPLANEERING
TEHNOVÕRKUDE ÜHINEMISE SKEEM

Töö nr. 460
DP
M 1:~
25.08.2022
AS-06