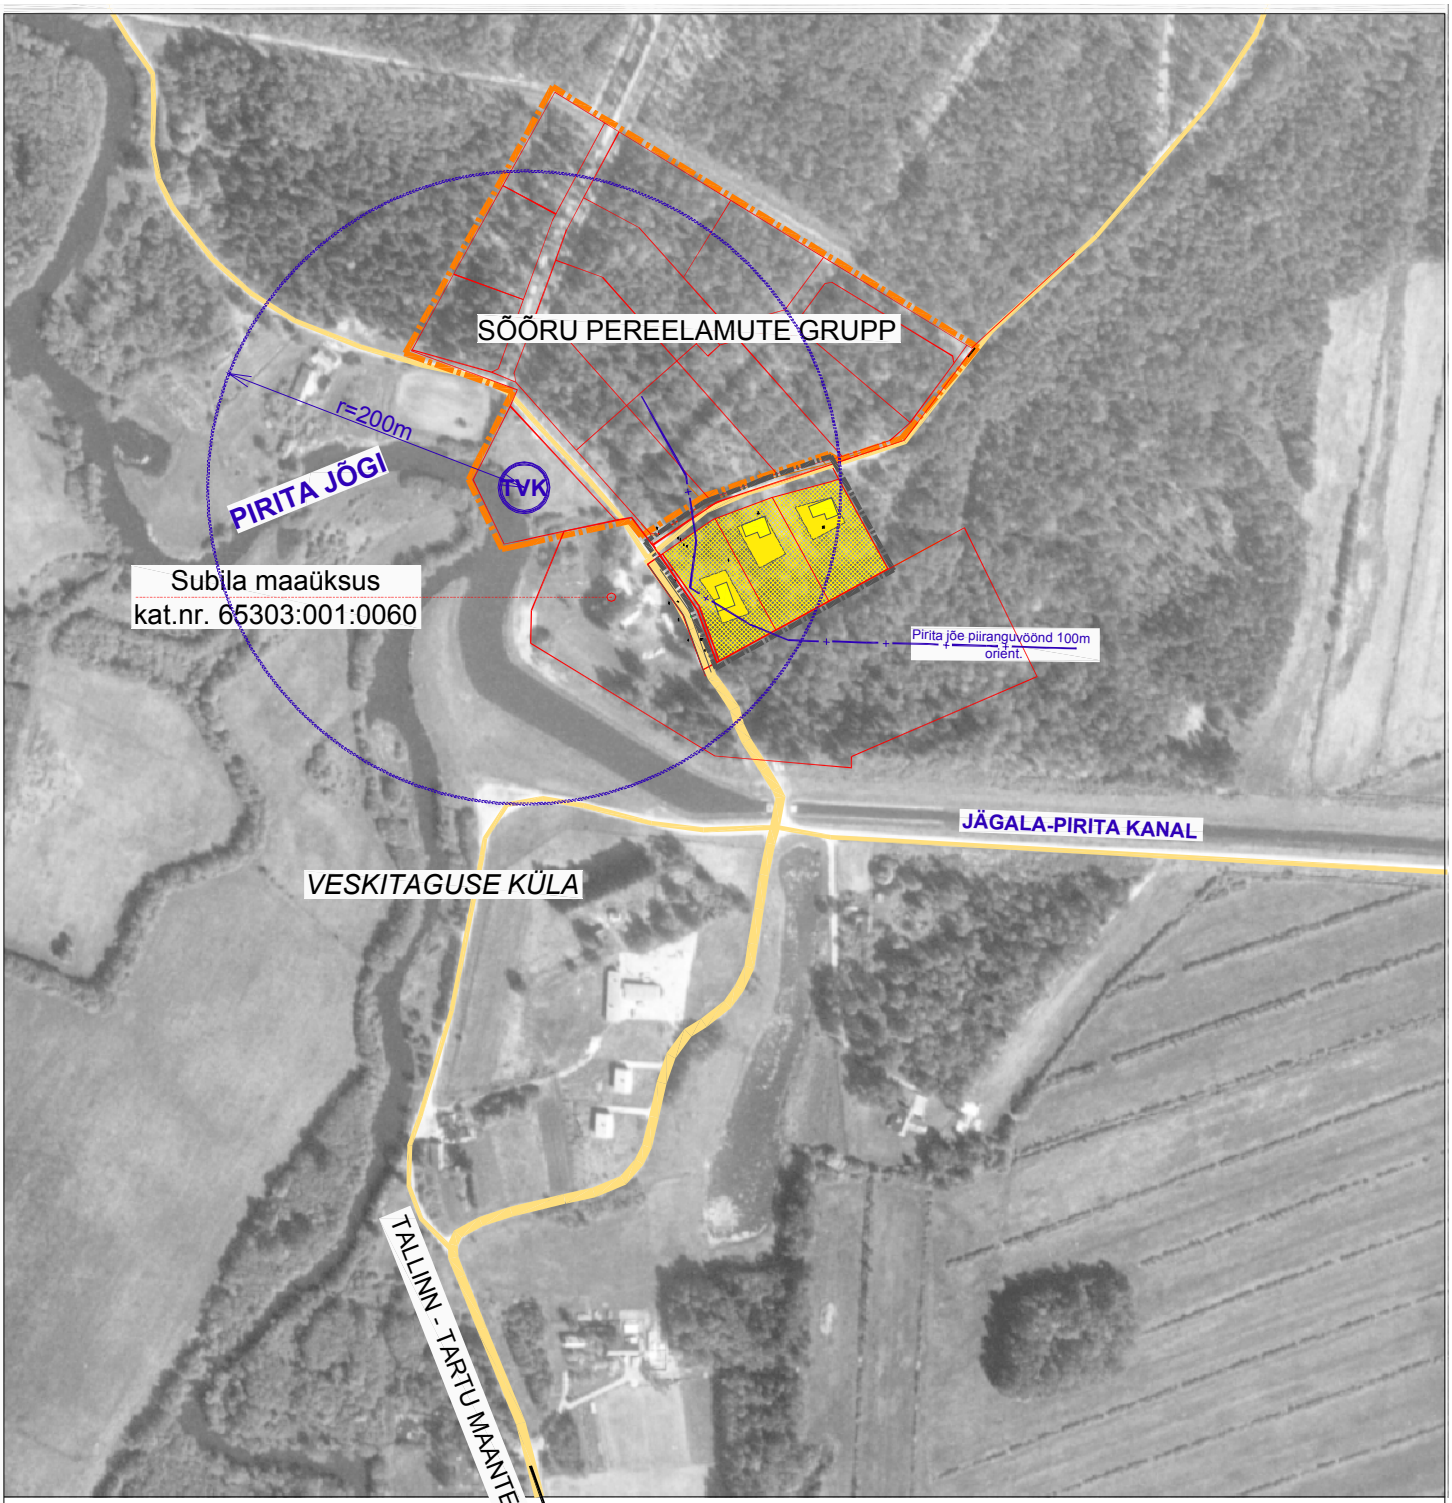

LEPPEMÄRGID:

- LEKKO KINNISTU PLANEERINGUALA PIIR
- KINNISTUTE PIIRID
- KRUNDI PIIRID
- PIRITA JÕE PIIRANGUVÖÖND 100m
- SÕÕRU PEREELAMUTE GRUPP
- ELAMUMAA
- ELAMUMAA HOONESTUSALA
- SOOVITATAV HOONE ASUKOHT
- OLEMASOLEVAD TEED
- TVK — TULETÕRJE VEEVÕTUKOHT (MÕJURAADIUS 200m) (määratud Sõõru pereelamute grupi detailplaneeringuga)

AADRESS: RAE VALD VESKITAGUSE KÜLA HARJUMAA	OBJEKT: LEKKO KINNISTU	PROJEKT: DETAILPLANEERING	JOONIS: KONTAKTALA SKEEM
OMANIK / TELLIJA: MARKO LEKKO		TÖÖ TEOSTAJA: Casa Projekt OÜ ENDLA 92-1/3 TALLINN 10614 LITSENTS TEL. 668 46 30 E-MAIL: casa@casa. ee REG.NR. EP-10349123-0001	TÖÖ NR.: 14/06 · MÕÕT: 1:5000 STAADIUM: DP · JOONISE NR.:
PROJEKTIJUHT	S. ELME		VÄLJATRÜKI KUUPÄEV:
ARHITEKT	J.SARAPUU		ARCHICAD 7.0 LITSENTS NR 5074181AC7CUS
MAASTIKUARHITEKT	R.KOOLI		AUTOCAD 2000 LITSENTS NR. 640-00799246