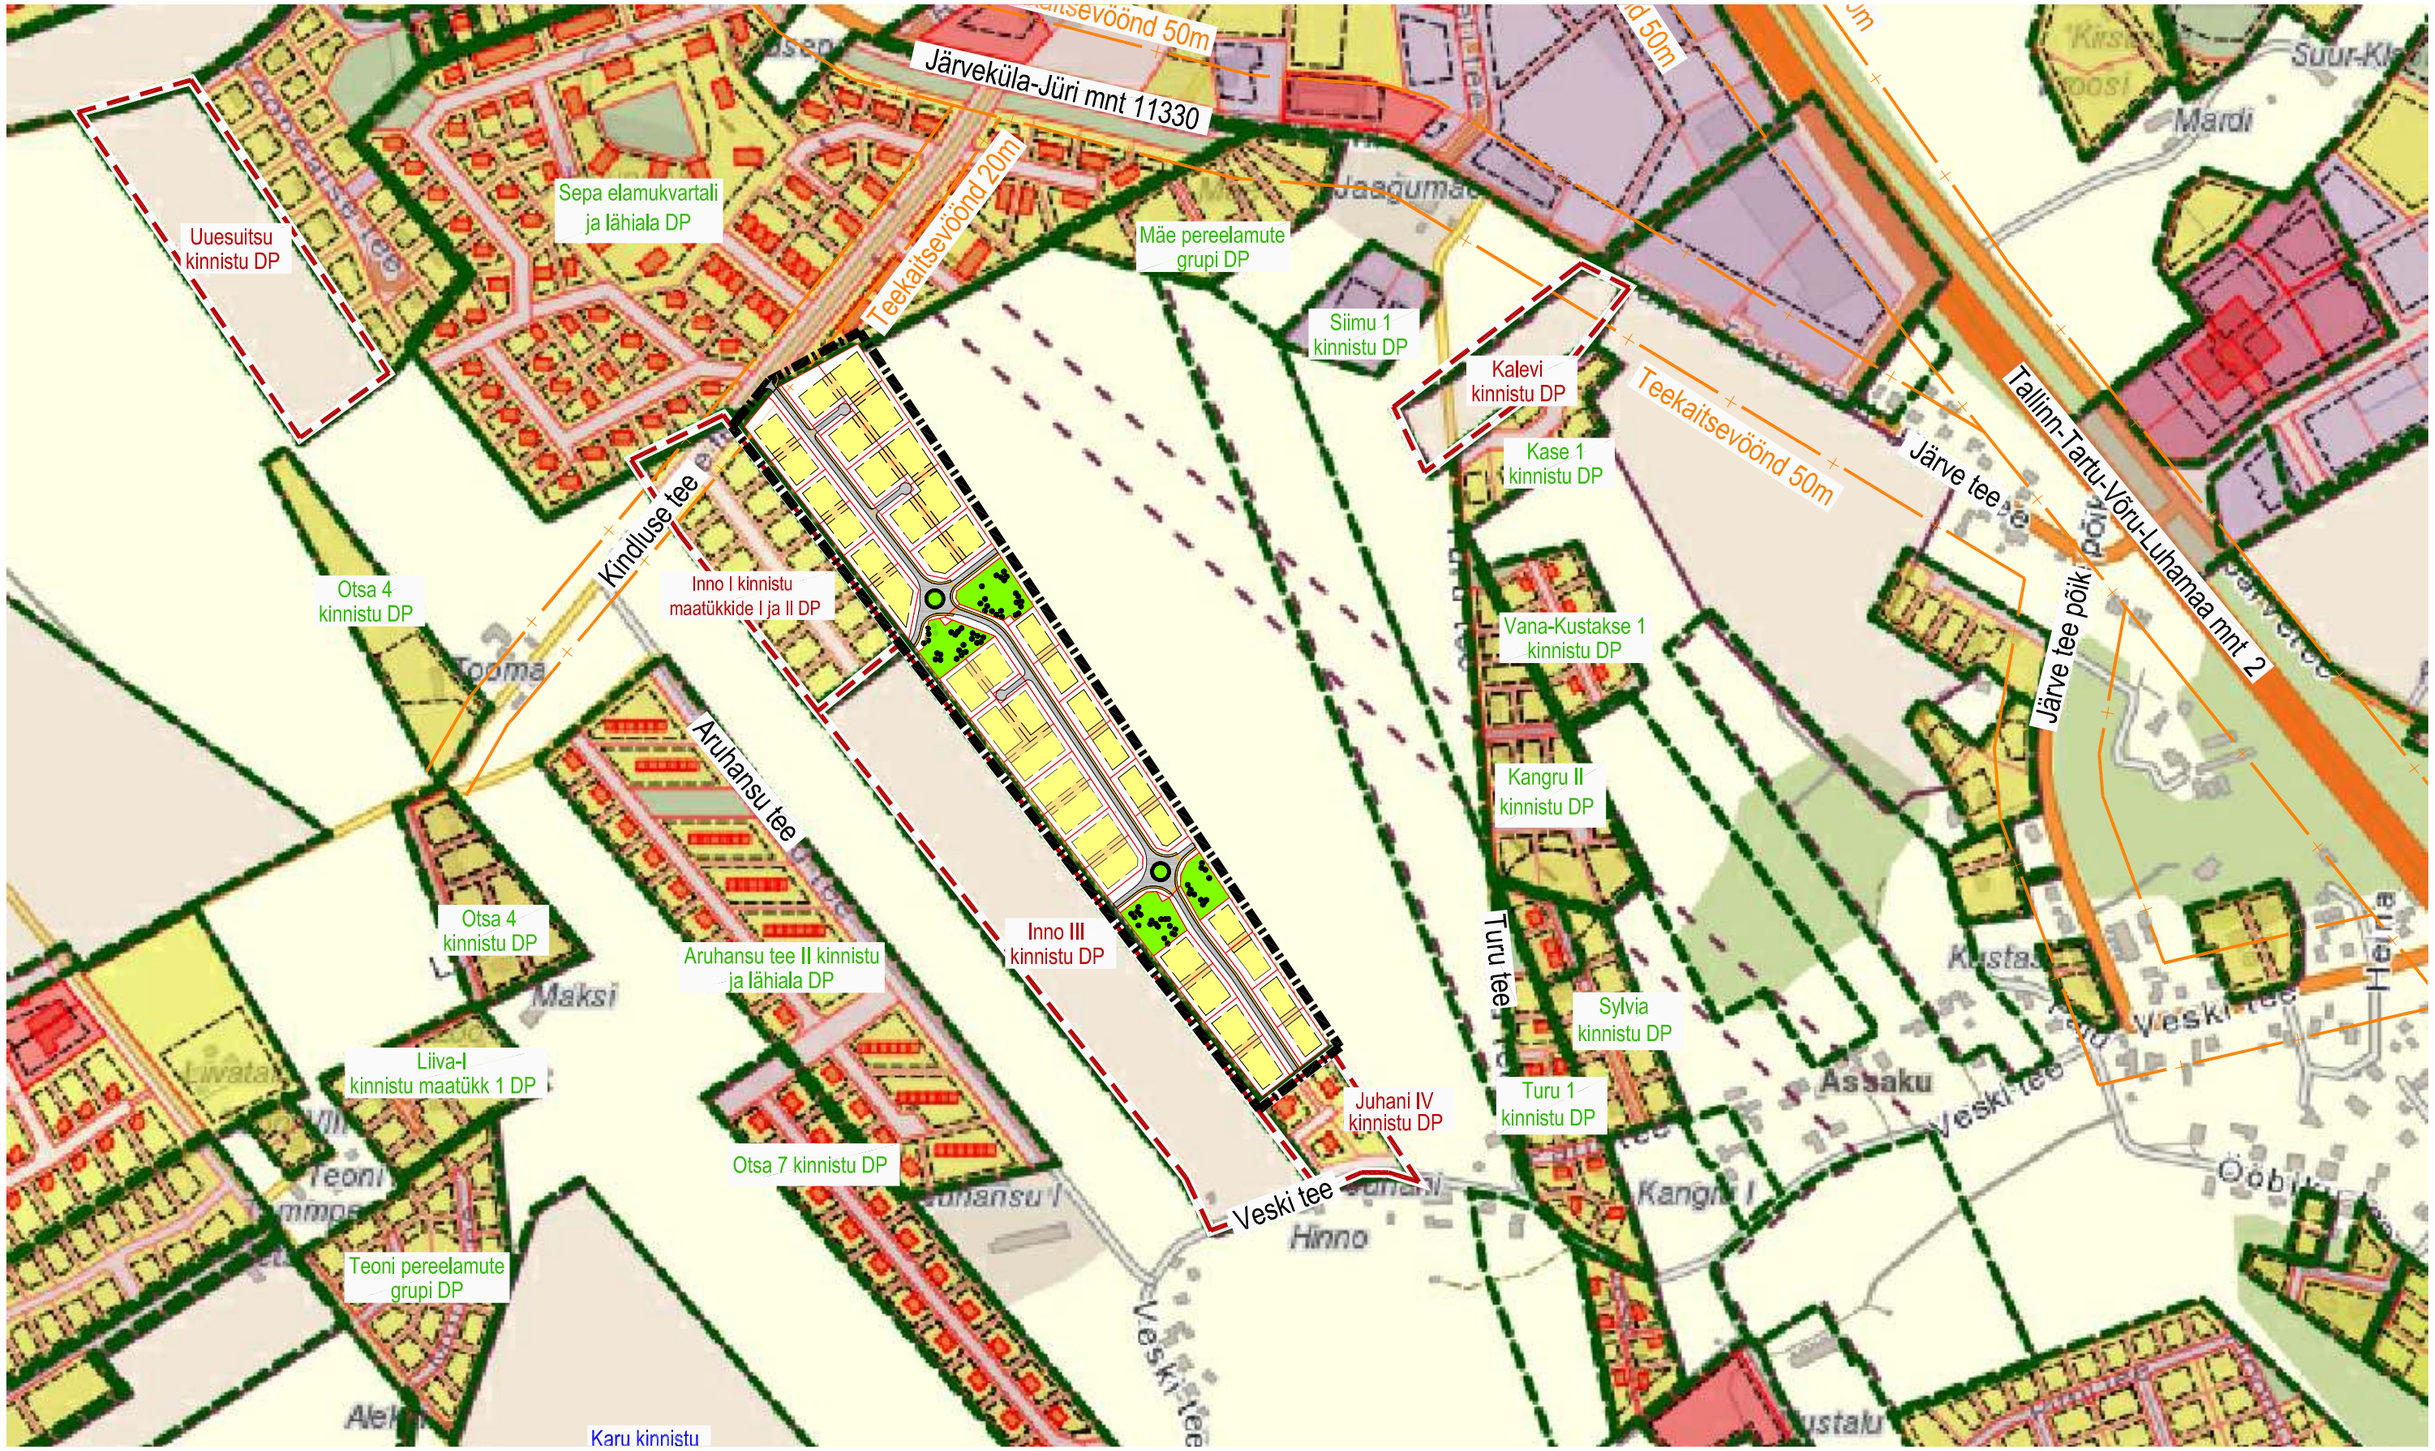

Joonis kehtib ainult koos seletuskirjaga!

JUHANI I KINNISTU DETAILPLANEERING

KEHTESTATUD DETAILPLANEERINGUD

VASTU VÕETUD DETAILPLANEERINGUD

ALGATATUD DETAILPLANEERINGUD

TEEKAITSEVÖÖND

AADRESS: JÄRVEKÜLA RAE VALD HARJUMAA	PROJEKT: JUHANI I KINNISTU DETAILPLANEERING		JOONIS: KONTAKTVÖÖNDI SKEEM
TÖÖ TEOSTAJA: **Casa Planeeringud OÜ** reg nr EEP00217 Haigru tn 9, 10615 Tallinn, tel 668 46 30 e-mail: casa@casa.ee, registrikood: 11647744			TÖÖ NR.: 08/04
			MÕÕT: 1: ----
PROJEKTIJUHT:	SIRJE ELME		STAADIUM: DP
ARHITEKT:	EVELY LIIV		JOONISE NR.: 2
			VÄLJATRÜKI KUUPÄEV: