


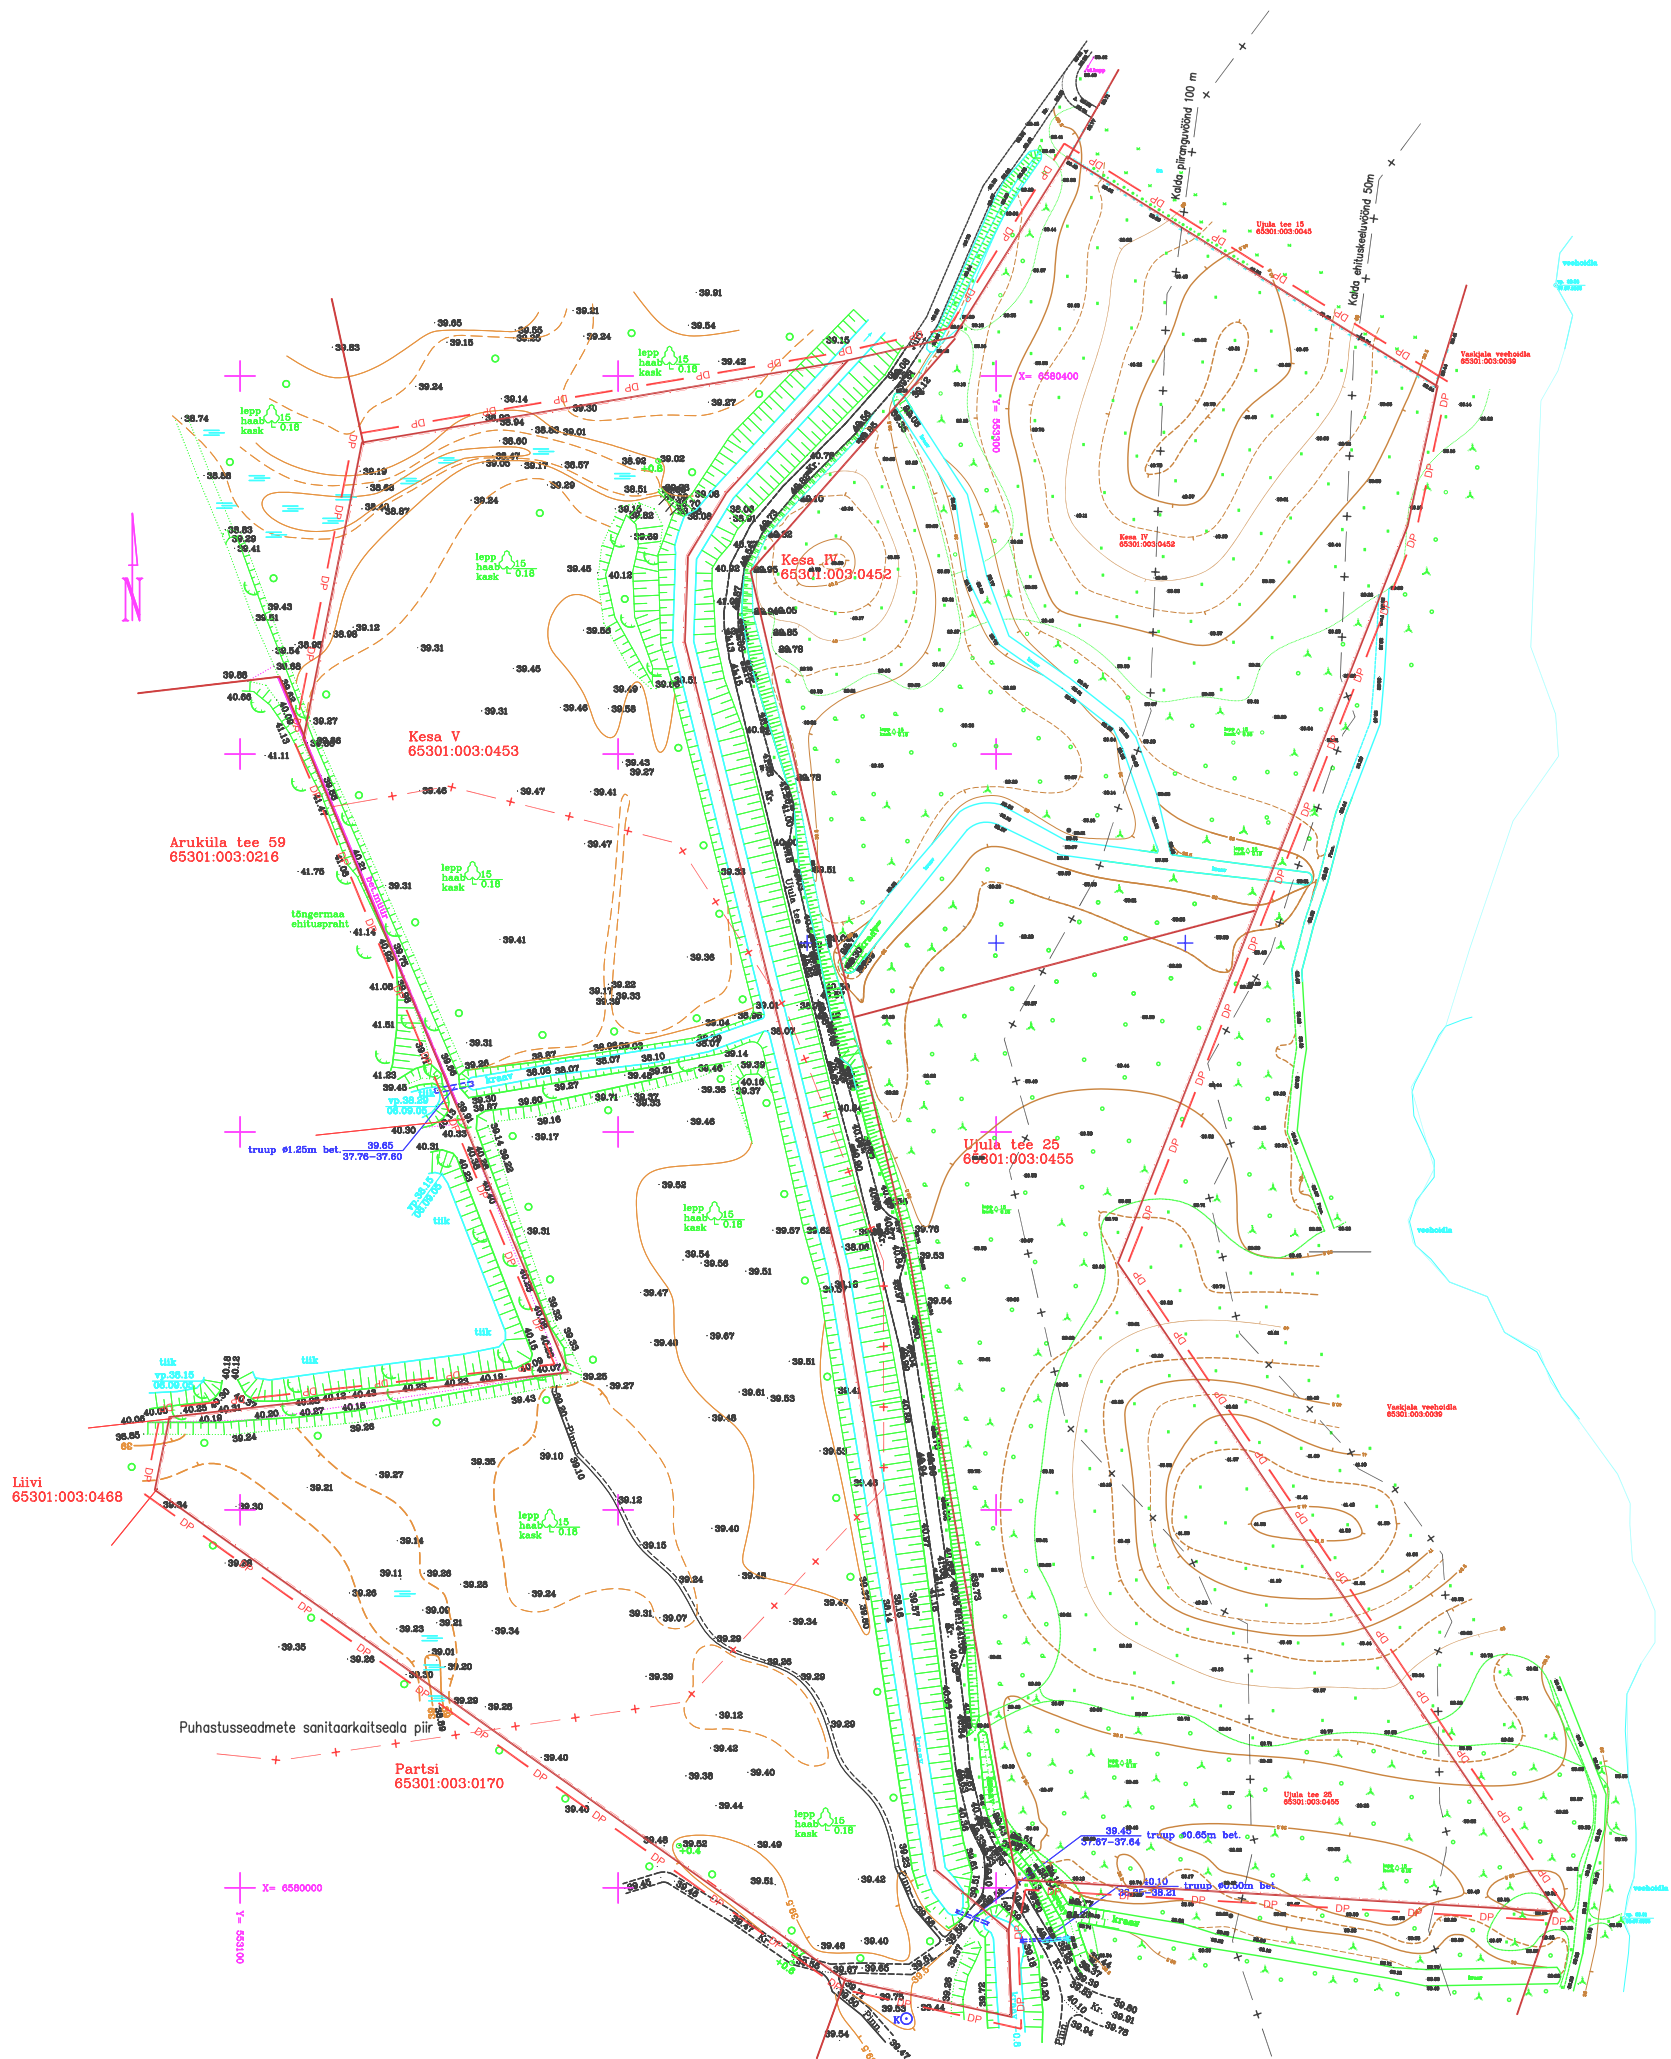

LEPPEMÄRGID

- DP Planeeritava ala piir
- Olemasolev krundipiir
- 65301:003:0452 Katastriüksuse tunnus
- + + Piirang/kuja

TAKUMA PROJEKT tel. 658 8650 fax.658 8650 e-mail: takuma@hotmail.ee	Tellija: Aulo Mättlik		Töö nr: 2105RV-DP	
	Katastriüksus: 65301:003:0452/53/55		MUUDETUD	
			KOOSTATUD	16.01.2006
Objekt: KesaIV, KesaV ja Ujala tee 25 kinnistute DETAILPLANEERING	PR. JUHT	K. TEDREMA		
Aadress: Harju maakond, Rae vald, Vaskjala küla	PR. AUTOR	T. KÄÄR		
Joonis: TUGIPLAAN M 1:2000				
	DETAILI ANNEERING			DD DD