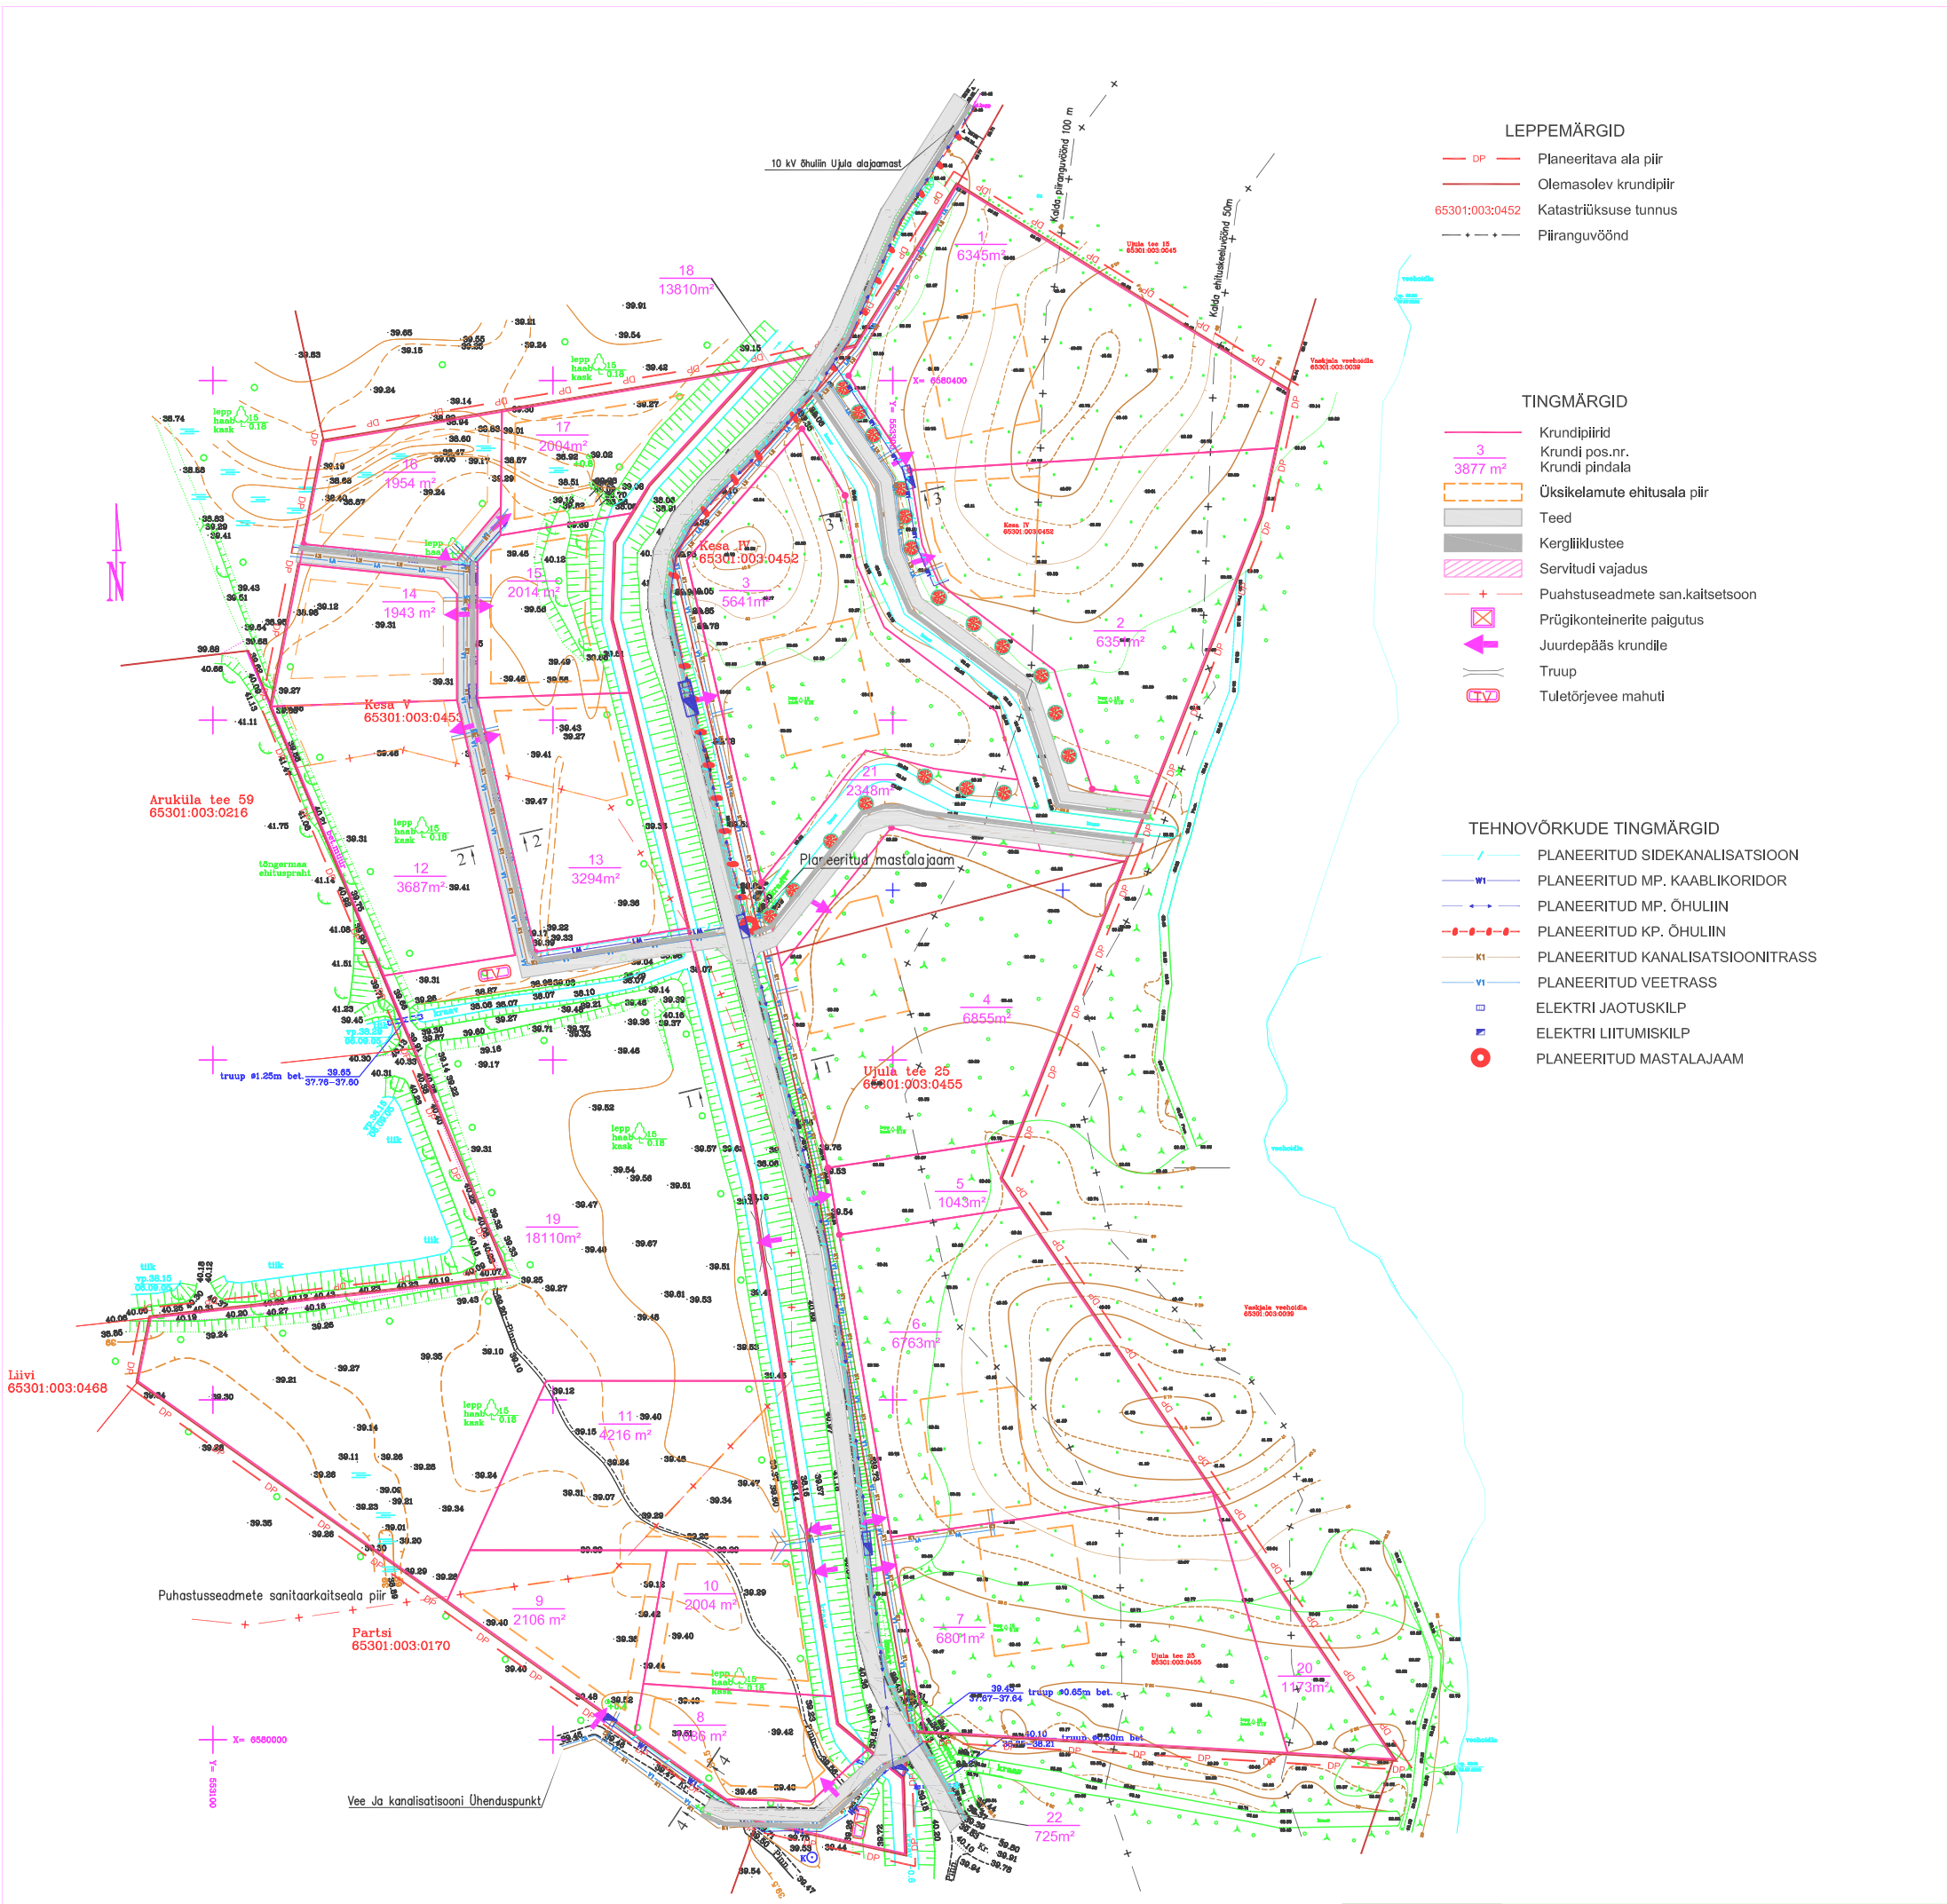

TAKUMA PROJEKT	Tellija: Aulo Mättlik	Töö nr: 2105RV–DP	
tel. 658 8650 fax.658 8650 e–mail: takuma@hot.ee	Katastriüksus: 65301:003:0452/53/55	MUUDETUD	21.05.2006
		KOOSTATUD	16.01.2006
Objekt: KesaIV, KesaV ja Ujula tee 25 kinnistute DETAILPLANEERING	PR. JUHT	K. TEDREMA	
Aadress: Harju maakond, Rae vald, Vaskjala küla	PR. AUTOR	T. KÄÄR	
Joonis: TEHNOVÕRKUDE PLAAN M 1:1000	DETAILPLANEERING		DP 04