


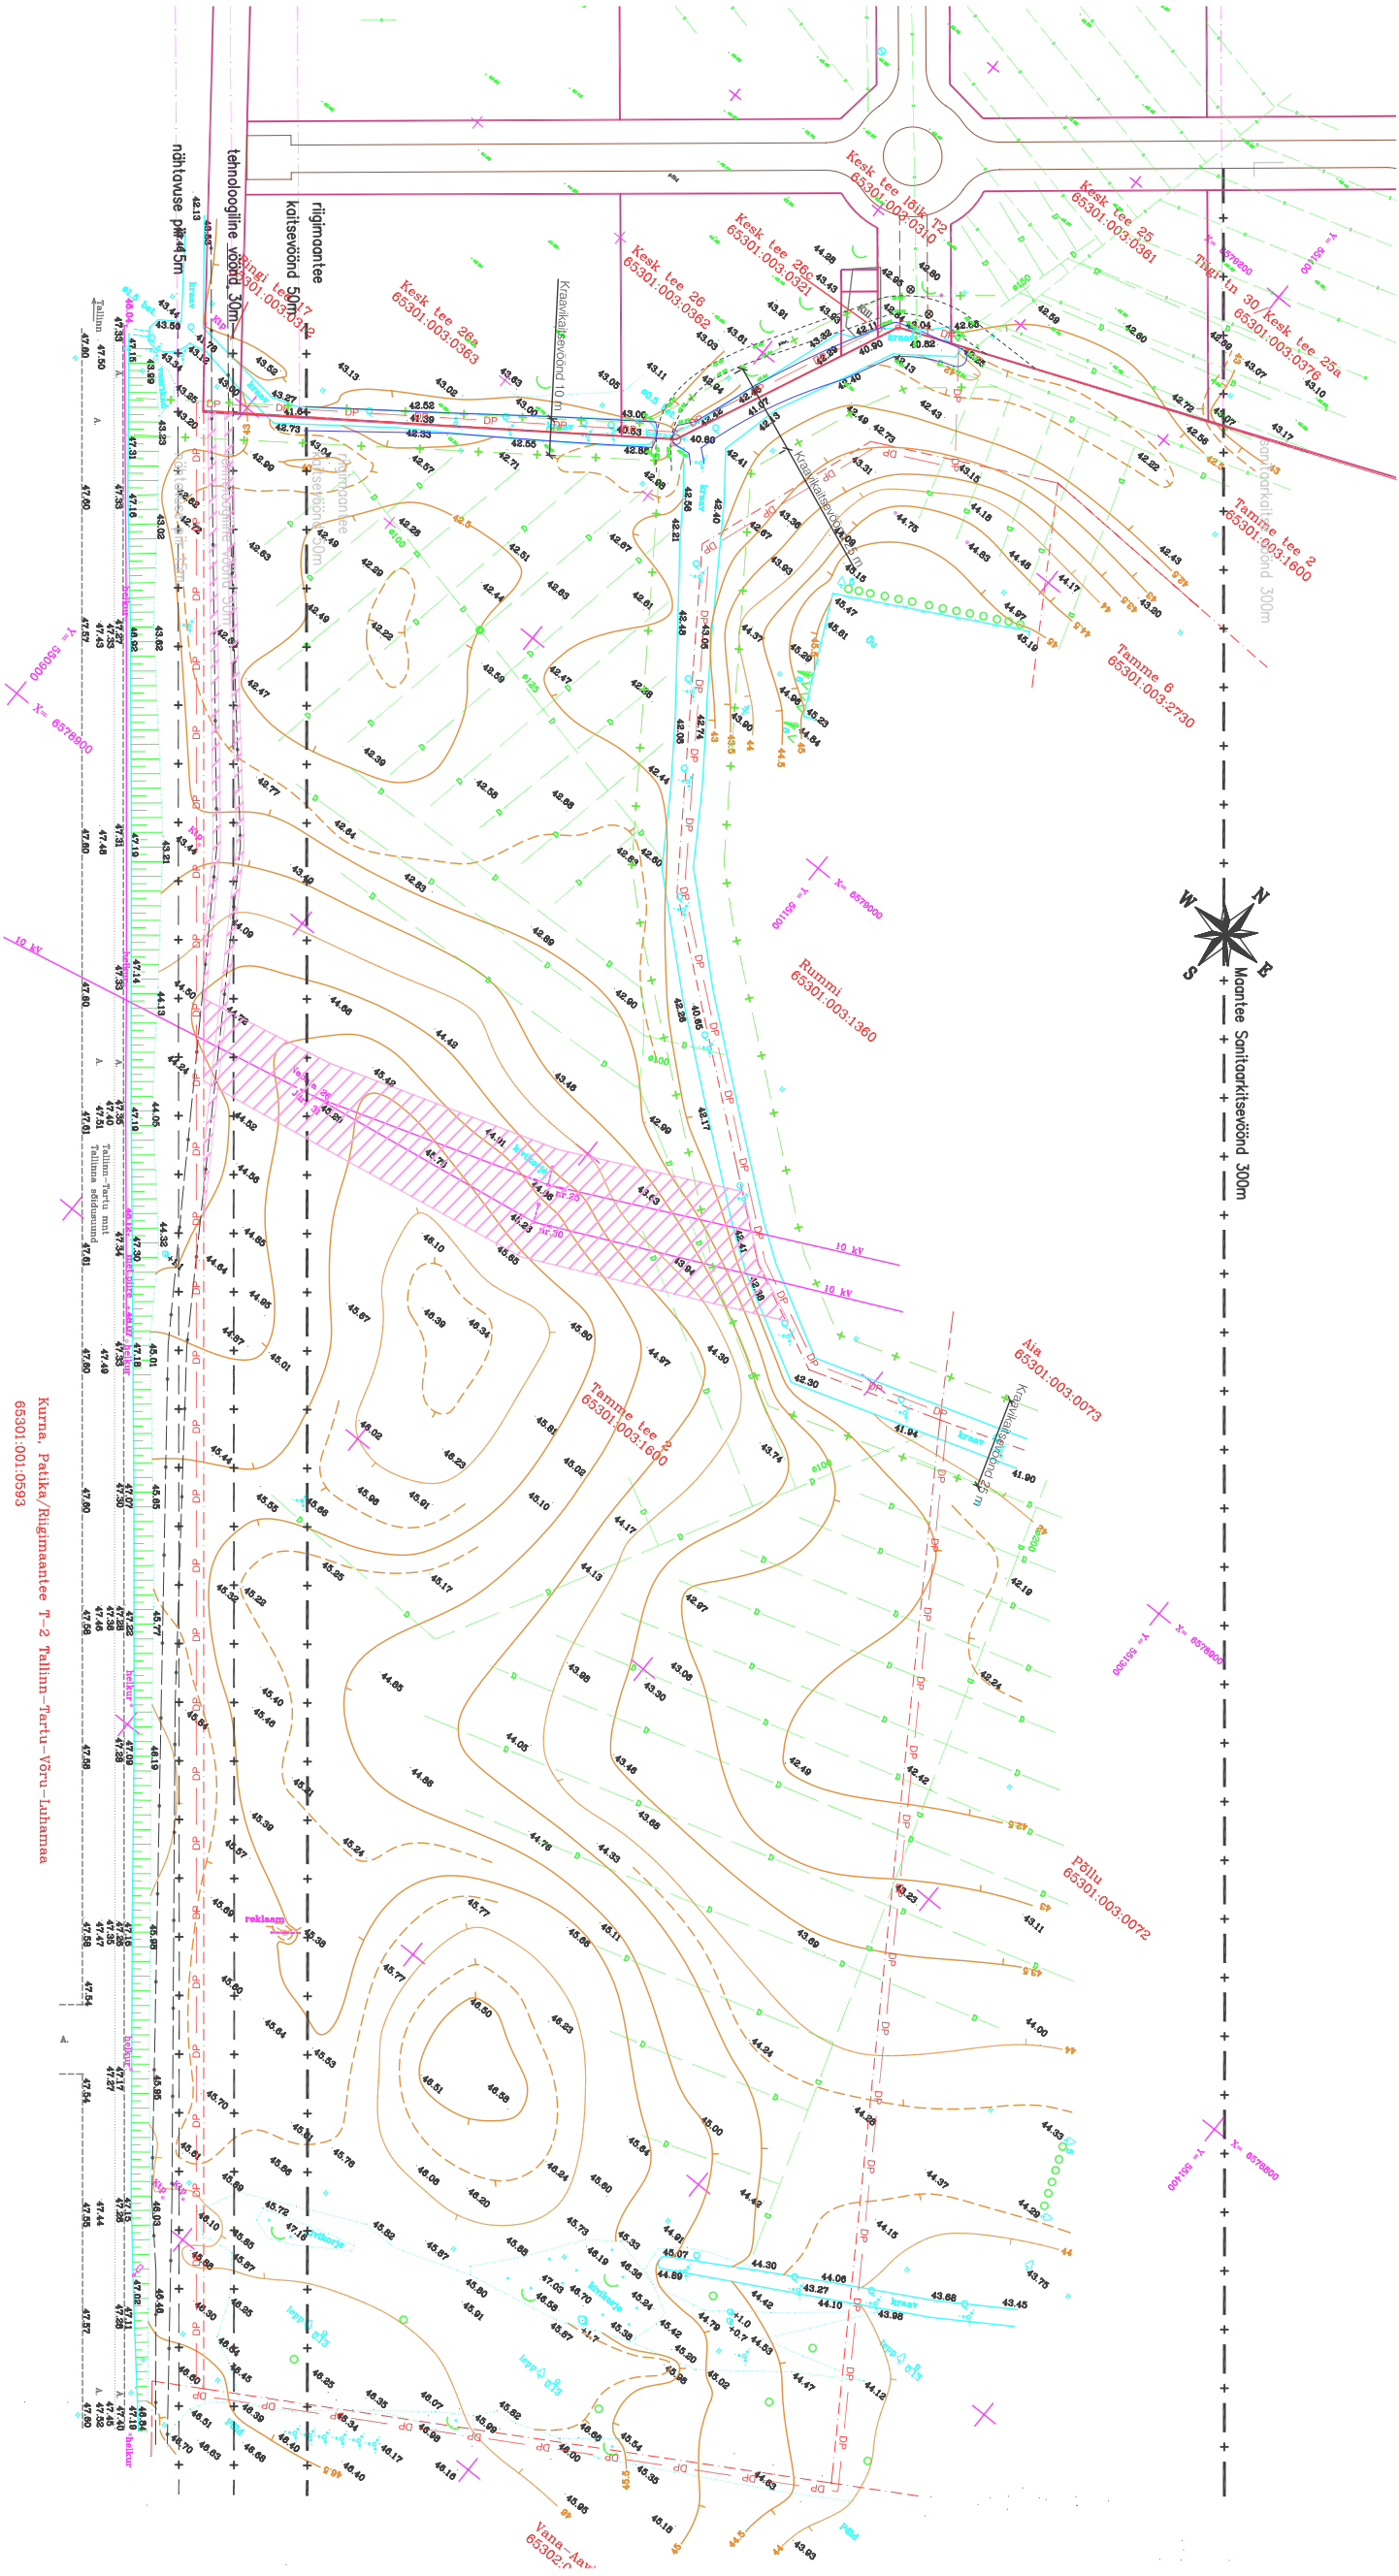

## LEPPEMÄRGID

- DP Planeeritava ala piir
- Olemasolev krundipiir
- Katastrüksuse tunnus
- Olemasolev elektri kp õhuliin
- Elektriiliini kaitsetsoon
- Riigimaante piraugud
- Kraavi kaitsetevöönd
- Sideekabel

|                                               |  |                                    |  |                    |  |
|-----------------------------------------------|--|------------------------------------|--|--------------------|--|
| TAKUMA PROJEKT                                |  | Tellija: Rockefeller Kinnisvara OÜ |  | Töö nr: 3305-Ra DP |  |
| Katastrüksus: 65301:003:1600                  |  | Muudetud                           |  |                    |  |
| tel. 658 8650 fax 658 8650                    |  | KOOSTATUD                          |  | 02.11.2005         |  |
| e-mai: tokuma@hot.ee                          |  | PR. JUHT                           |  | KÜLLI TEDREMA      |  |
| Objekt: TAMME TEE 2 KINNISTU DETAILPLANEERING |  | PR. AUTOR                          |  | TIIT KÄÄR          |  |
| Address: Harju maakond, Roe vald, Aaviku küla |  |                                    |  |                    |  |
| Joonis: TUGIPLAAN M 1:2000                    |  |                                    |  |                    |  |
|                                               |  | DETAILPLANEERING                   |  | DP02               |  |

Kurna, Patika Riigimaantee T-2 Tallinn-Tartu-Võru-Luhamaa  
65301:001:0593