


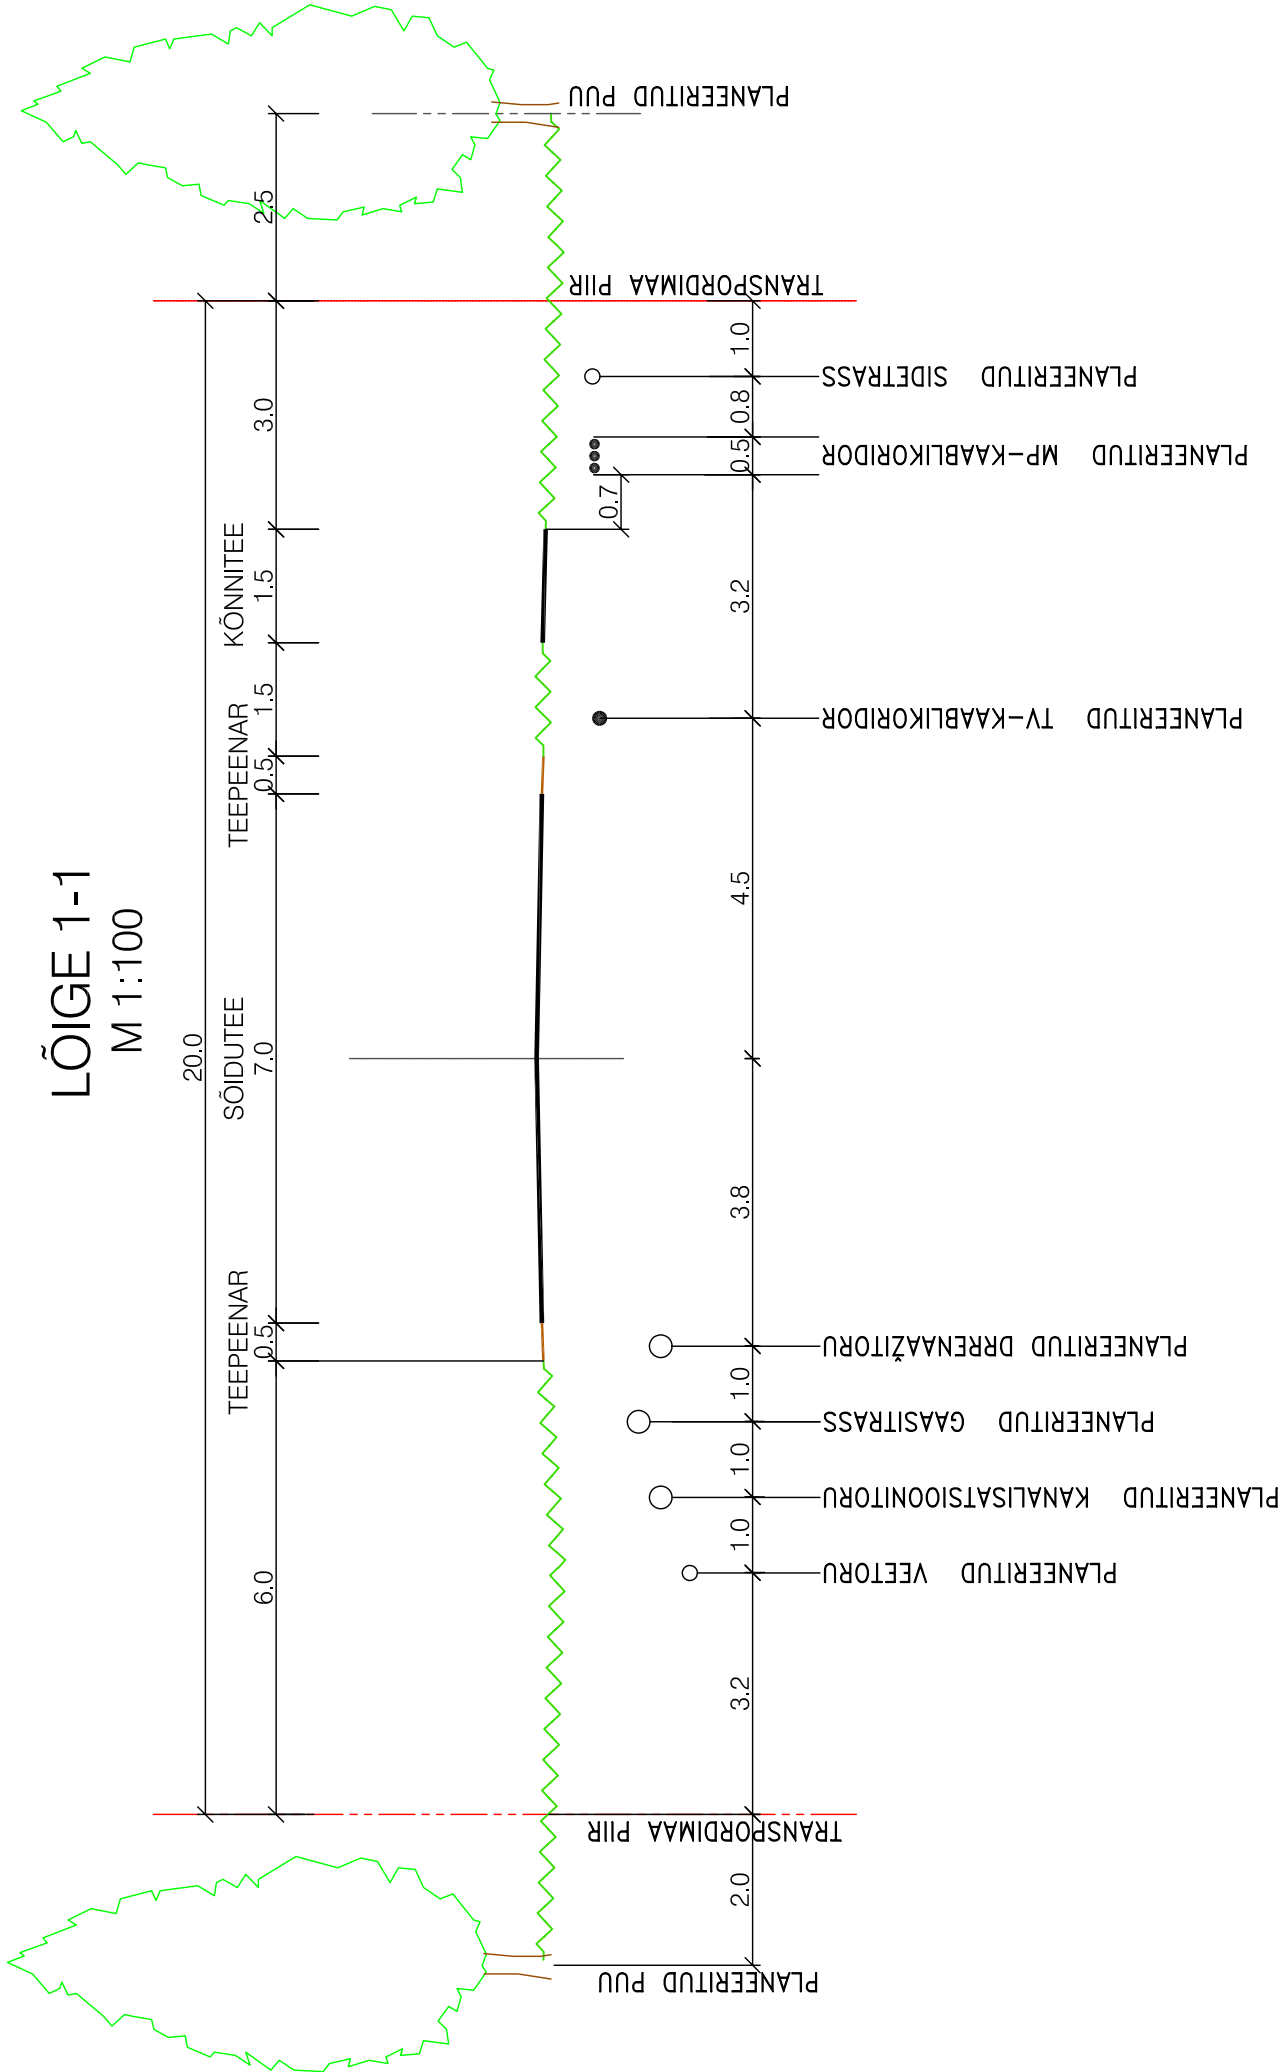

TAKUMA PROJEKT		Tellija: Rockefeller Kinnisvara OÜ		Töö nr: 3305–Ra DP	
tel. 658 8650 fax.658 8650 e-mail: takuma@hotmail.ee		Katastriüksus: 65301:003:1600		MUUDETUD	
Objekt: TAMME TEE 2 KINNISTU DETAILPLANEERING		PR. JUHT		KOOSTATUD	28.12.2005
Address: Harju maakond, Rae vald, Aaviku küla		PR. AUTOR		KÜLLI TEDREMA	
Joonis: Lõige 1–1 M 1:100				TIIT KÄÄR	
		DETAILPLANEERING			DP05