

RAE VALD, ARUVALLA KÜLA, MULLIKMÄE, MULLIKMÄE-ESTRA JA JÄRVEMETSA KINNISTUTE DETAILPLANEERING


TEHNOVÕRKUDE KOONDJONIS M1:1000

LEPPEMÄRGID:

- PLANEERITAVA ALA PIIR
- KINNISASJA PIIR
- PLANEERITUD KRUNDI PIIR
- OLEMASOLEV HOONE
- PLANEERITUD TEE
- PLANEERITUD HOONESTUSALA
- PUURKAEVU SANITAARKAITSEALA 30 m
- LIKVIDEERITAV ELEKTRIÕHULIIN
- PLANEERITUD VEETORUSTIK
- PLANEERITUD 10 KV ÕHULIIN
- PLANEERITUD 0,4 KV ÕHULIIN
- PLANEERITUD LIITUMISKILP MASTIL
- PLANEERITUD MASTALAJAAM
- PLANEERITUD 10 KV ÕHULIINI KAITSEVÕÖND 10 m
- PLANEERITUD 0,4 KV ÕHULIINI KAITSEVÕÖND 2 m
- PLANEERITUD VEETORUSTIKU KAITSEVÕÖND 2 m


- Üh ÜHISKONDLIKE HOONETE MAA (kataster - sotsiaalmaa)
- EE ÜKSIKELAMU MAA (kataster - elamumaa)
- EP PAARISELAMU MAA (kataster - elamumaa)
- HP HALJASALA MAA (kataster - sotsiaalmaa)
- OV VEETOOTMISE MAA (kataster - tootismaa)
- L TEEMAA (kataster - transpordimaa)
- 1 KRUNDI POSITSIOONI NUMBER

Mätta 65303:003:0124 Maatulundusmaa 6,69 ha

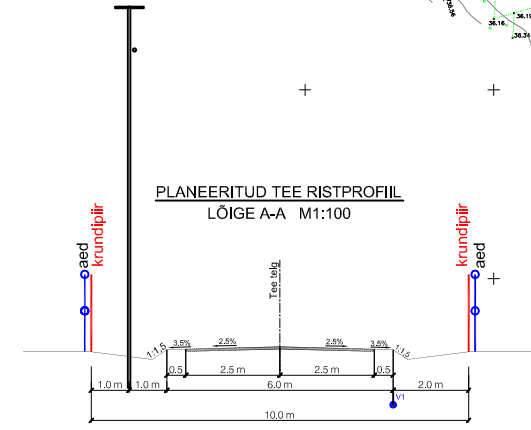

- Märkused:
- Peatorustikult rajatakse iga krundi juurde majaühendus, mis lõpetatakse maakraaniga krundi piirist mitte kaugemal kui 2 m.
 - Väärise lupakade andmed pärinevad EELIS: KeM Info- ja Tehnokeskuse andmebaasist.
 - Juurdepääsutee läpne liitumine Aruvalla-Perla-Jägala mnt4e ja teemaa krunt läpsustatakse Lilleoru ja Nisumäe III kinnistute detailplaneeringuga.
 - Aluskaardina on kasutatud KIV Kolm Grupp OÜ geodeetilisi mõõdustusi (töö nr T-6, dets. 2005 ja T-12, märts 2006).
 - Koordinaadid L-EST 97 süsteemis, kõrgused suhtelises süsteemis.
 - Joonise värvid on niiskus- ja valgustundlikud.

Projekti autor Rävala pld. 8, 10143 Tallinn Tel 660 4547, Fax 640 0522 www.gentec.ee Lisateave nr EE-4185 Reg nr 10449999		Projekti juht Kaur Lass		Veeinsener Svetlana Arsenjeva		Elektroinsener Juhana Oja	
Too nimetus RAE VALD, ARUVALLA KÜLA, MULLIKMÄE, MULLIKMÄE-ESTRA JA JÄRVEMETSA KINNISTUTE DETAILPLANEERING		Joonise nimetus TEHNOVÕRKUDE KOONDJONIS		Lepingu nr 4h/05		Stadium DP	
Koostamise kuupäev Väljastamise kuupäev		Joonise nr 3		Mõõtkava 1:1000			

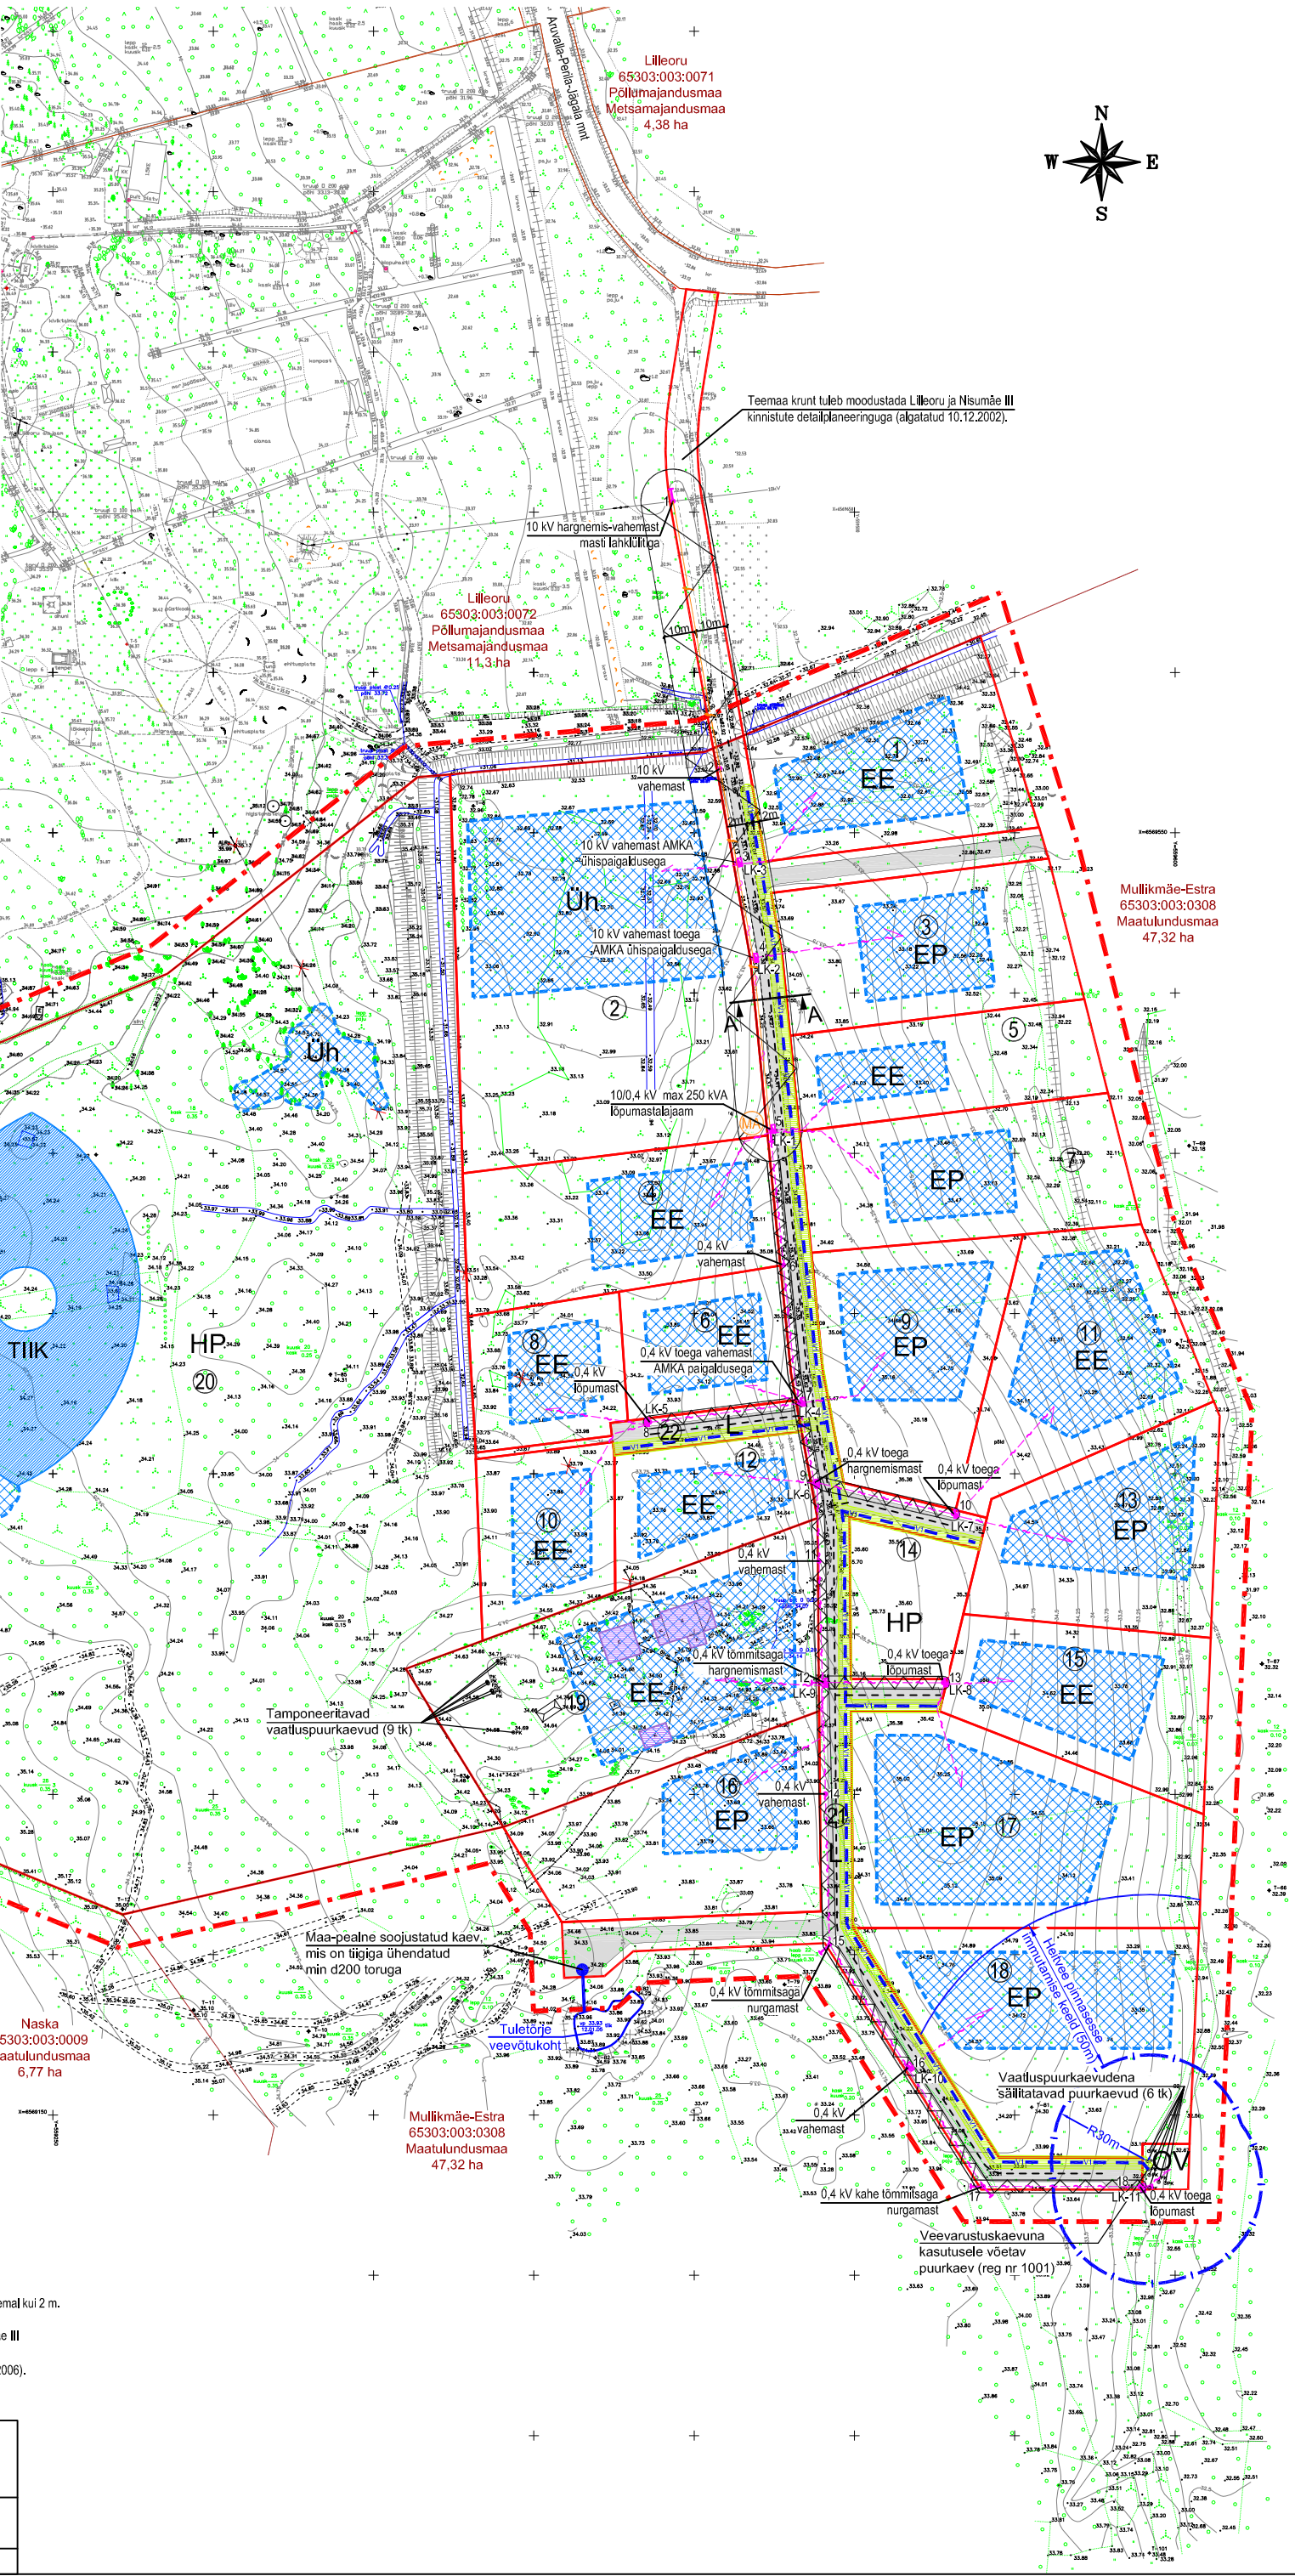

Mullikmäe-Estra 65303:003:0308 Maatulundusmaa 47,32 ha