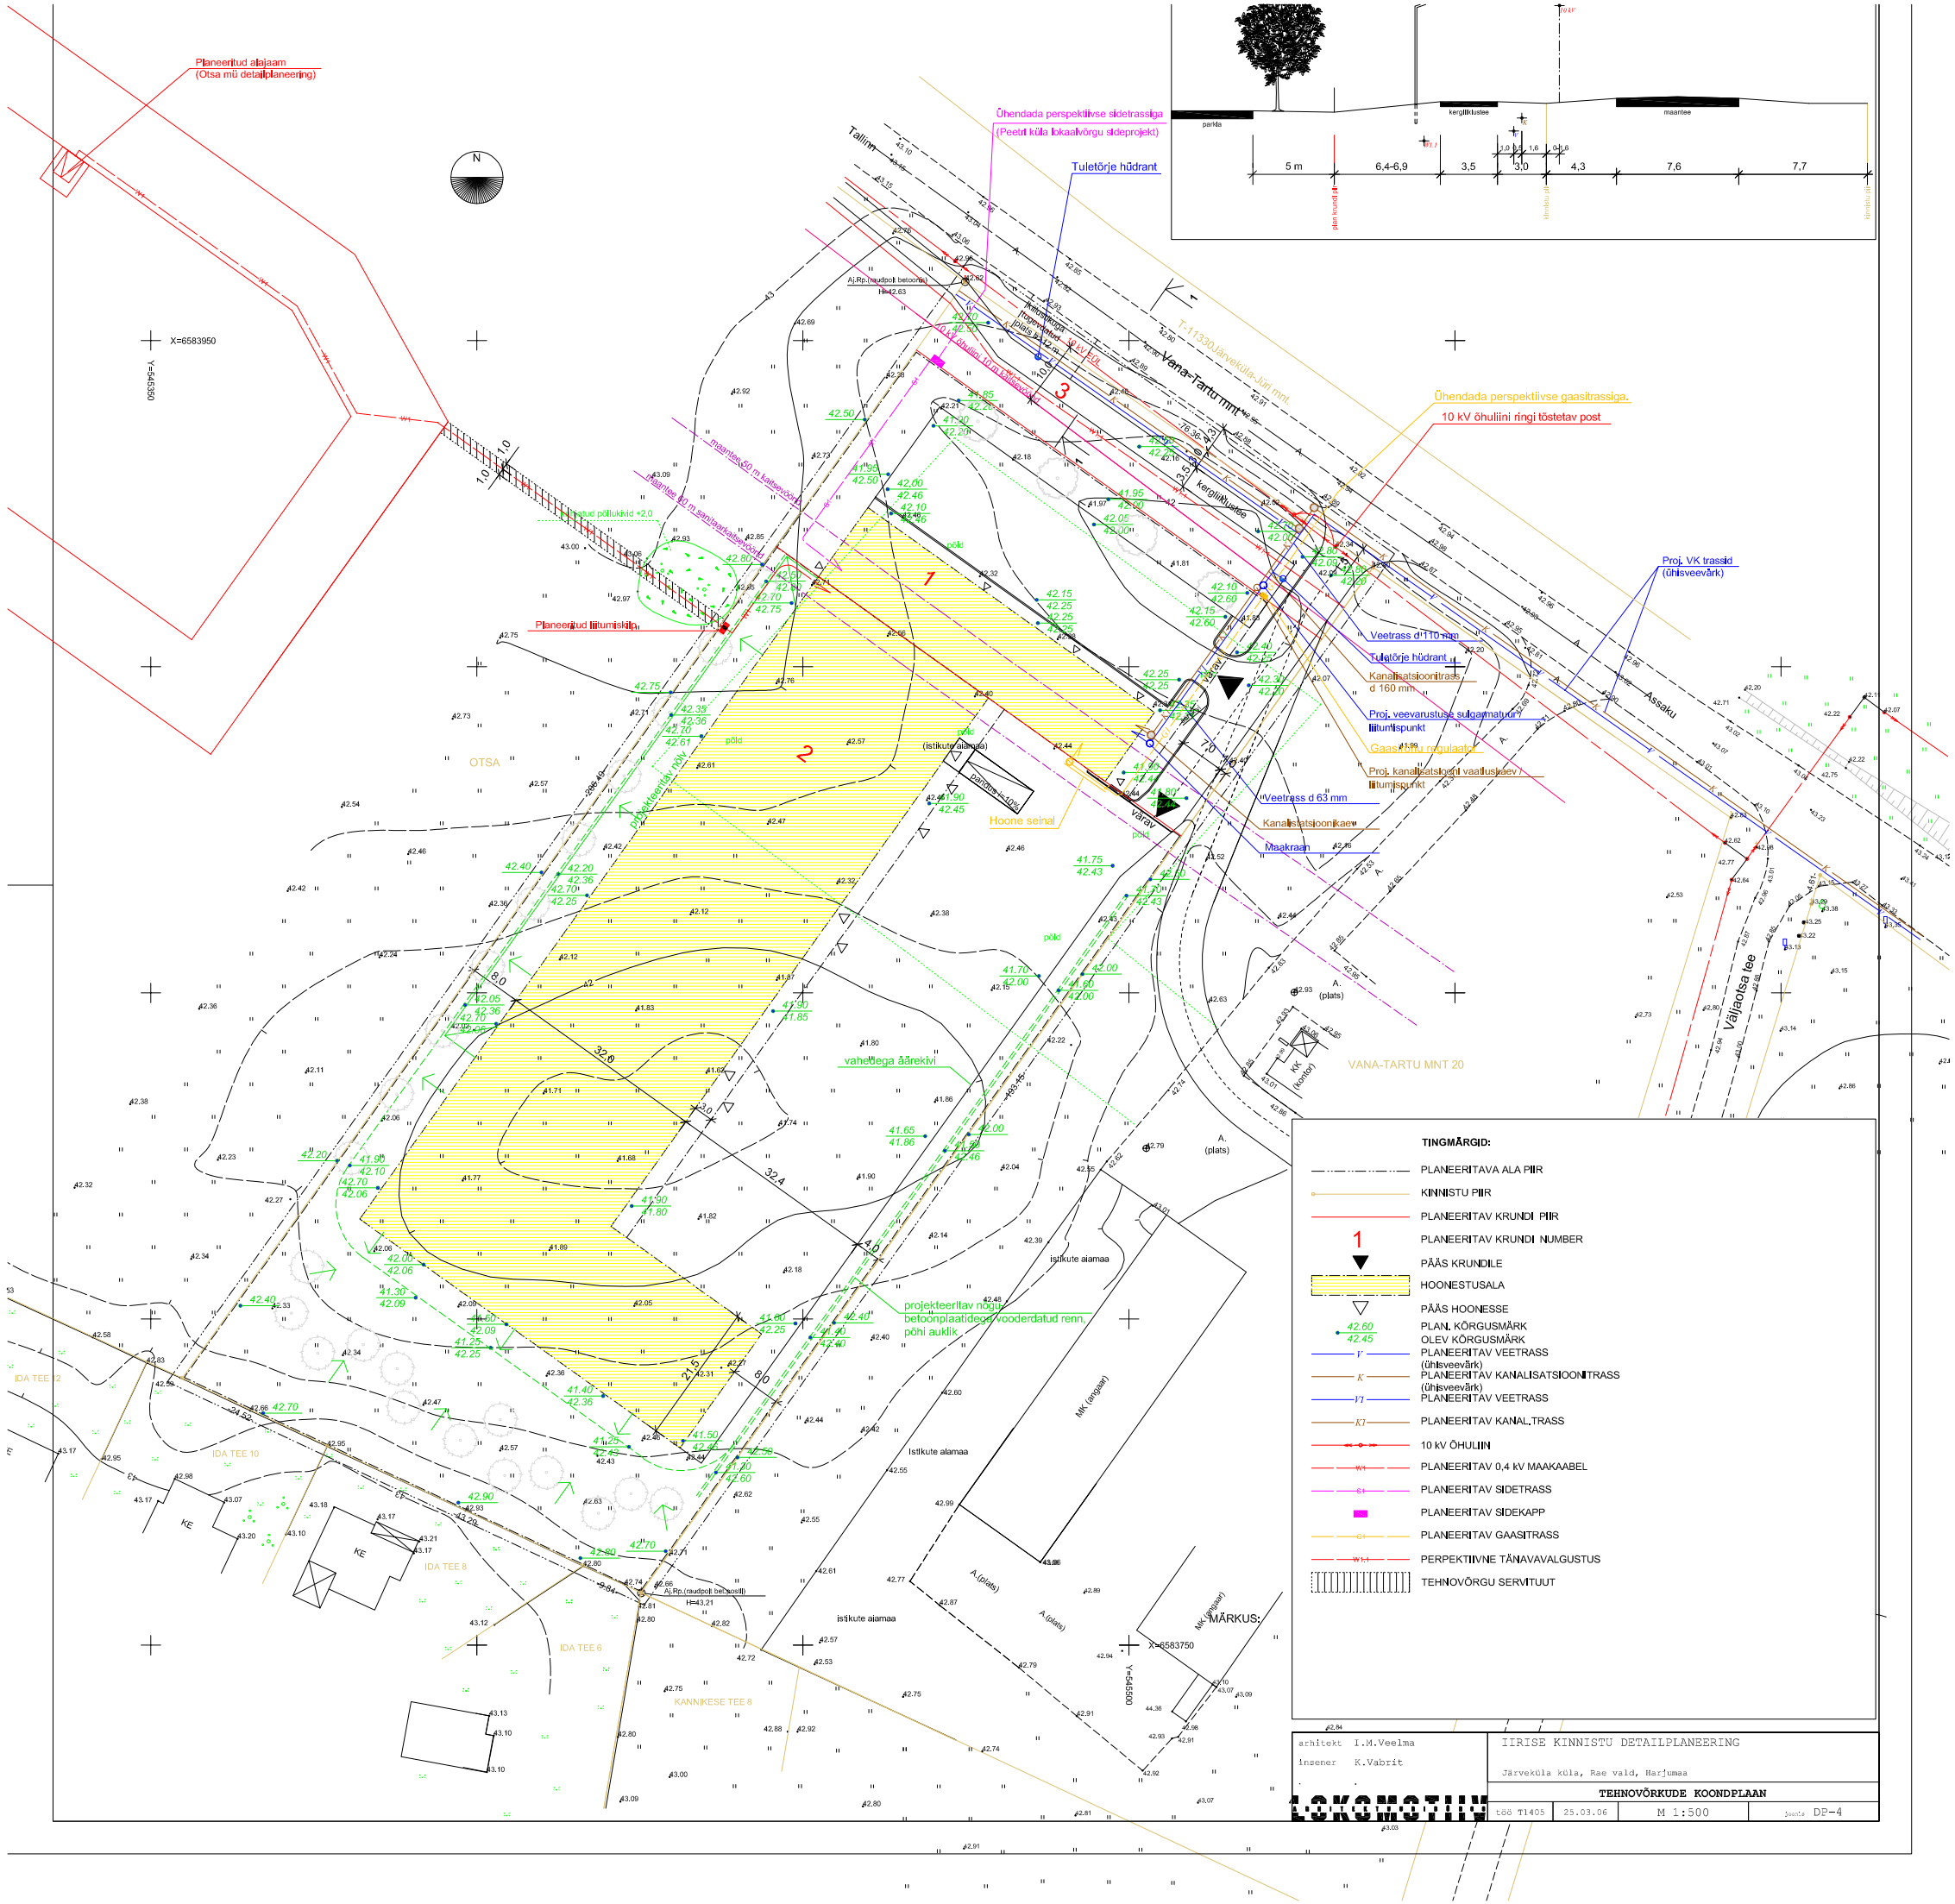
Planeeritud alajaam
(Otsa mü detailplaneering)
X=6583950
Y=545350
Ühendada perspektiivse sidetrassiga
(Peetri küla lokaalvõrgu sideprojekt)
Tuletõrje hüdrant
Ühendada perspektiivse gaasitrassiga.
10 kV õhuliini ringi tõstetav post
Proj. VK trassid
(Ühisveevärk)
Veetrass d 110 mm
Tuletõrje hüdrant
Kanalisatsioonitrass
d 160 mm
Proj. veevarustuse sulgarmatuur
liitumispunkt
Gaasivõrgu regulaator
Proj. kanalisatsiooni vaatlusšaev
liitumispunkt
Veetrass d 63 mm
Kanalisatsioonikaev
Maakraan
Planeeritud liitumiskilp
Hoone seinal
vahedega äärekivi
projekteeritav nõgu betoonplaatidega/vooderdatud renn, põhi auklik
Tallinn
Vana-Tartu mnt
Assaku
Vallaotsa tee
VANA-TARTU MNT 20
T-11330 Ilkvekülla-Jüri mnt
kergliiklustee
maantee
parkla
OTSA
IDA TEE 2
IDA TEE 10
IDA TEE 8
IDA TEE 6
KANNIKESE TEE 8
istikute alamaa
MÄRKUS:
TINGMÄRGID:
PLANEERITAVA ALA PIIR
KINNISTU PIIR
PLANEERITAV KRUNDI PIIR
PLANEERITAV KRUNDI NUMBER
PÄÄS KRUNDILE
HOONESTUSALA
PÄÄS HOONESSE
PLAN. KÕRGUSMÄRK
OLEV KÕRGUSMÄRK
PLANEERITAV VEETRASS (ühisveevärk)
PLANEERITAV KANALISATSIOONITRASS (ühisveevärk)
PLANEERITAV VEETRASS
PLANEERITAV KANAL.TRASS
10 kV ÕHULIIN
PLANEERITAV 0,4 kV MAAKAABEL
PLANEERITAV SIDETRASS
PLANEERITAV SIDEKAPP
PLANEERITAV GAASITRASS
PERPEKTIIVNE TÄNAVAVALGUSTUS
TEHNOVÕRGU SERVITUUT
architekt I.M.Veelma
Inginer K.Vabrit
LOKOMOTIIV
IIRISE KINNISTU DETAILPLANEERING
Järveküla küla, Rae vald, Harjumaa
TEHNOVÕRKUDE KOONDPLAAN
töö T1405
25.03.06
M 1:500
joonis DP-4