


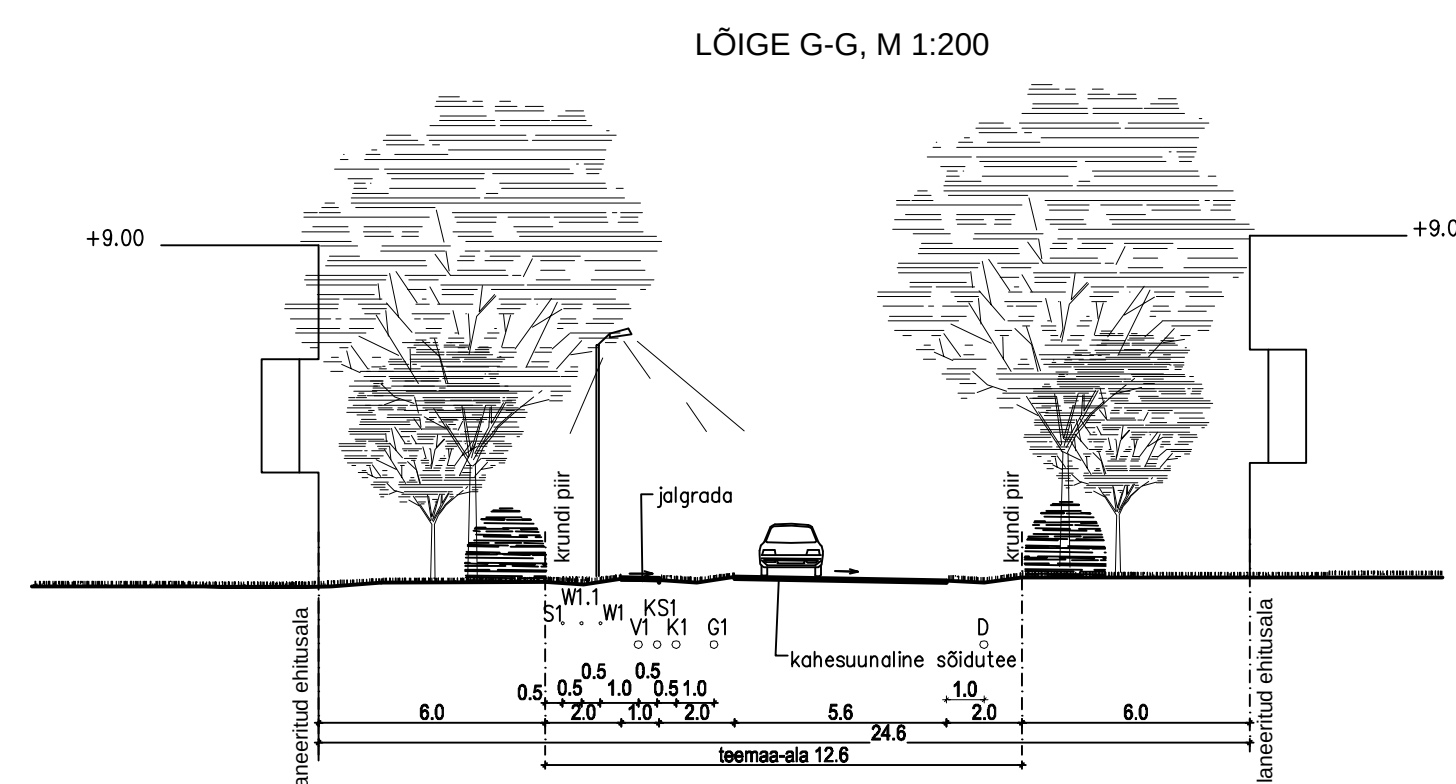

TELLIA: HAUSTER BALTIC OÜ	OBJEKT: OTSA MU. JÄRVEKÜLA KÜLA, RAE VALD, HARIJUMAA	TÖÖ NR: 0031-0506
	PROJEKT: OTSA MU DETAILPLANEERING	MÕÕTAKVA: 1:500
	STADIUM: DETAILPLANEERING	JONNISE NR: DPL - 005
	JOODS: TEHNÕUDÕRÕKÕE KOONDPLAAN 2	KUUPÄEV: 05.04.2006
	ARHITEKT: ANDRA JÄNSEN	
	VK: INSENER: RIIKA KASPER	
	EL: INSENER: JAAH TÕRM	
	G: INSENER: ANDRA JÄNSEN	
PROJEKTEERUA: Archiland OÜ, Reg.kood 10072193, Tel 50 89 621, e-mail: archiland@hot.ee		