


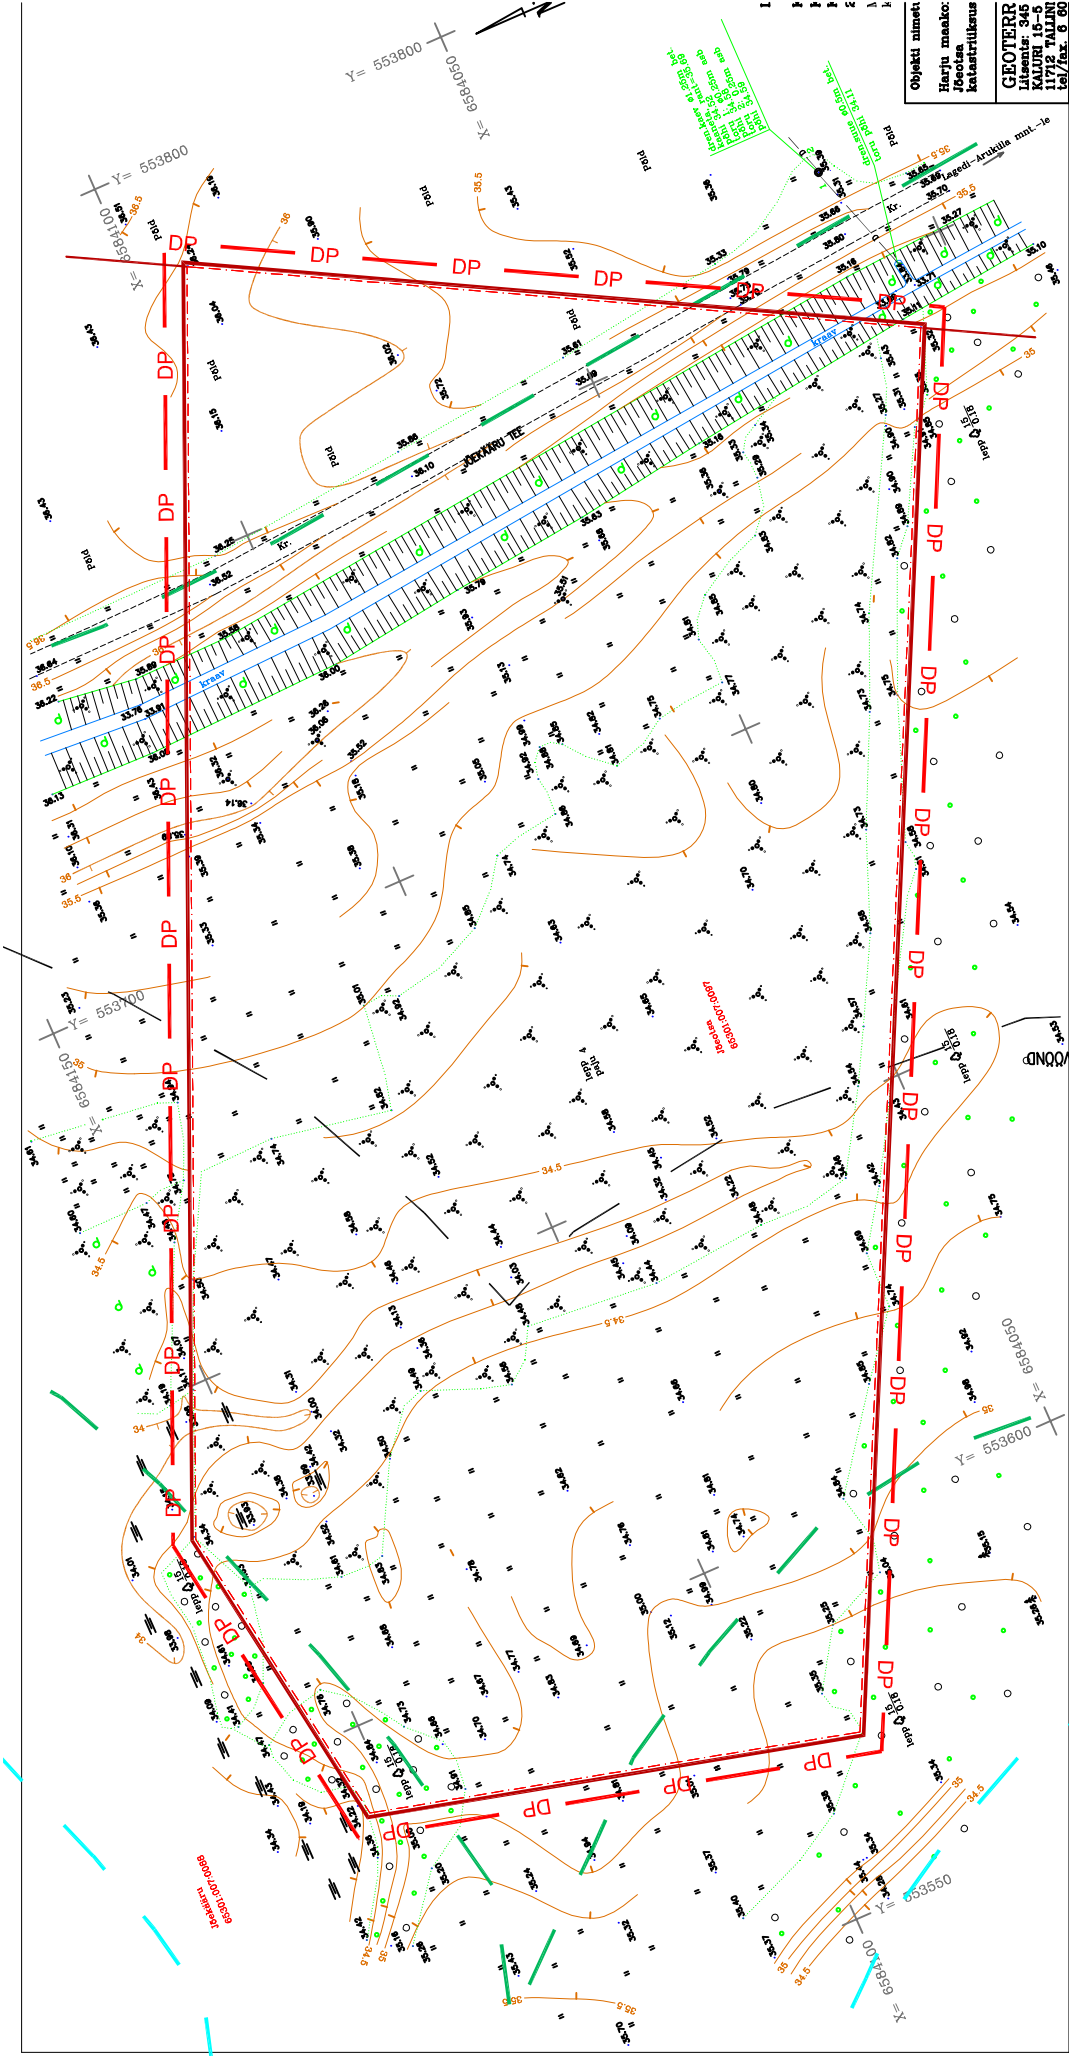

Objekti nimetus
Harju maakond
Jõecüla
katsatriüksus

GEOTERR
Litsents: 345
KADRI 15-5
17/12/2006
tel/fax: 8 900

LEPPEMÄRGID

- DP Planeeritava ala piir
- Olemasolev krundipiir
- 65301:007:0097 Katastriüksuse tunnus
- Piirangu vöönd

TAKUMA PROJEKT		Tellija: Luxlink OÜ		Töö nr: 0605 RV-DP	
tel. 658 8660 fax 658 8660 e-mail: takuma@hotmail.ee		Katastriüksus: 65301:007:0097		MUUDETUD	
Objekt: Jõeotsa kinnistu DETAILPLANEERING Aadress: Rae vald KTuuleväija küla, Jõeotsa kinnistu		PR. JUHT PR. AUTOR		KOOSTATUD	
				KÜLLI TEDREMA	
				TIIT KÄÄR	
Joonis: TUGILAN M 1:1000		DETAILPLANEERING		05.01.2006	