RAKI KINNISTU DETAILPLANEERING

M 1:500

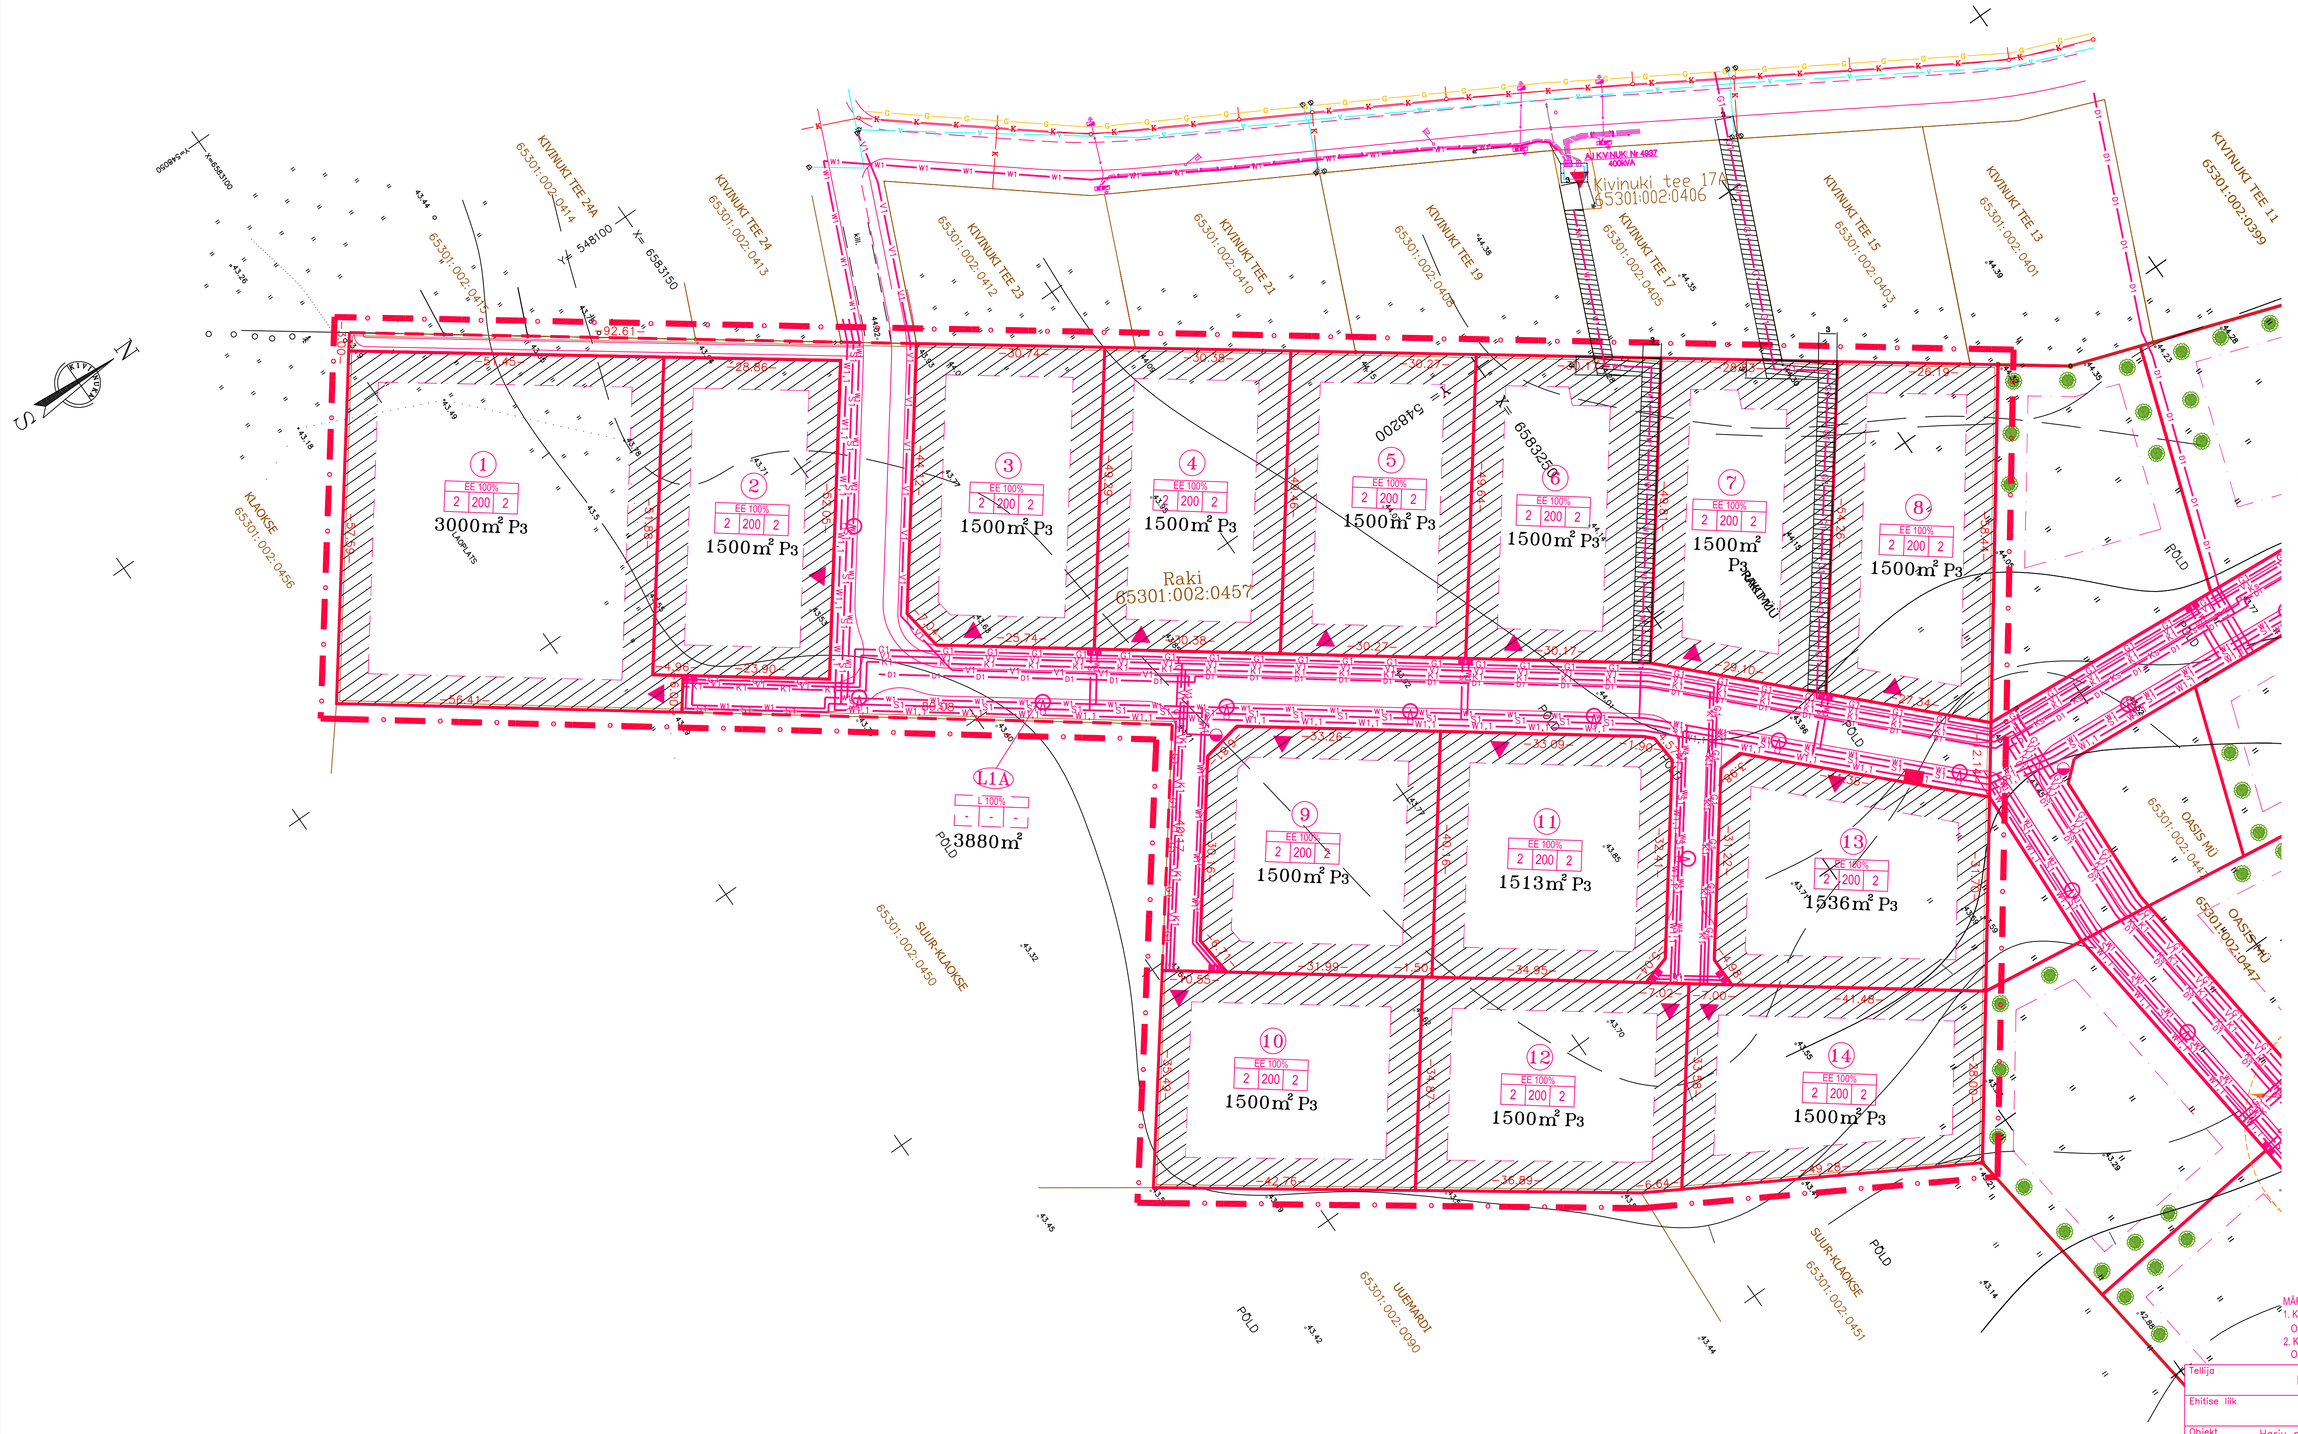

TINGMÄRGID

- OLEMAS OLEV GAASIRASS
- OLEMAS OLEV KANALISATSIOONTRASS
- OLEMAS OLEV VEETRASS
- OLEMAS OLEV MADALPINGEKAABEL
- OLEMAS OLEV/PROJEKTEERITAV JAOTUSALAJAAM
- PROJ. KANALISATSIOONIKAEV
- PROJ. HÜDRANT
- SORTEERITUD JÄÄTMETE MAJA
- PROJ. ELEKTRI JA SIDE KAPP
- G1 — PROJ. MADALSURVE GAASITRASS
- V1 — PROJ. VEETORUSTIK
- K0 — PROJ. KÕRGSURVE KANALISATSIOON
- K1 — PROJ. FEKAALKANALISATSIOON
- S1 — PROJ. SIDEKANALISATSIOON
- D1 — PROJ. DRENAAŽ
- W1.1 — PROJ. TÄNAVAVALGUSTUSE KAABELLIN VALGUSTUSPOSTIDEGA
- V — PROJ. KÕRGEPINGE KAABELLINID
- W1 — PROJ. MADALPINGE KAABELLINID
- PLANEERITAVA ALA PIIR
- MOODUSTATAVATE KRUNTIDE PIIRID
- AJUTISTE KRUNTIDE PIIRID
- EE — PROJ. OKSKELAMU MAA-ALA
- L — TÄNAVATE MAA-ALA
- EHITUSKEELUALA
- SERVITUUT
- EHITUSALA JOON

KRUNDI EHITUSÕIGUS:

- MAA SIHTOTSTARVE
- EE 100% 2 200 2 — SUURIM KORRUSELISUS
- HOONETE ARV KRUNDIL
- MAX. EHITUSALUNE PIND (ÜHEL KRUNDIL)

AJUTISE KRUNDI EHITUSÕIGUS:

- MAA SIHTOTSTARVE
- L 100% - - - — SUURIM KORRUSELISUS
- HOONETE ARV KRUNDIL
- MAX. EHITUSALUNE PIND (ÜHEL KRUNDIL)

16 – POSITSIOONI NUMBER

11A – AJUTISE KRUNDI POS. NR.

B – PARKIMISKOHTADE ARV KRUNDIL

382m² – KRUNDI PINDALA

MÄRKUSED:
1. KRUNDIL POSITSIOONI NUMBRIGA 6 JA OLEMAS OLEVAL KRUNDIL AADRESSIGA KIVINUKI TEE 17 ON MADALPINGEKAABLI SERVITUUDI VAJADUS KORIDORI LAIUSEGA 3 MEETRIT OÜ JAOTUSVÕRK KASUKS.
2. KRUNDIL POSITSIOONI NUMBRIGA 7 JA OLEMAS OLEVAL KRUNDIL AADRESSIGA KIVINUKI TEE 15 ON GAASITRASSI SERVITUUDI VAJADUS KORIDORI LAIUSEGA 3 MEETRIT.

Tellija	Kivinuka KV	Projekti staadium	DETAILPLANEERING
Ehitise liik	Uusehitus	Töö etapp 1	Töö nr. 442
Objekt	Harju maakond, Rae vald Rae küla Raki kinnistu detailplaneering	Joonise nimetus	TEHNOPLAAN
			Mõõtkava 1:500
Projekteerija	KIVINUKA KV OÜ Tallinn, Kibuvitsa 25, 10613 Tel. 680 2585, GSM 564 3711 Litsents 310 Ma,383 Mä-k www.kivinuka.ee; kivinuka@kivinuka.ee	Projekteerija nimi allkiri A. Roosnupp	Kuupäev / Joonise number DP-4 / Muudatus