


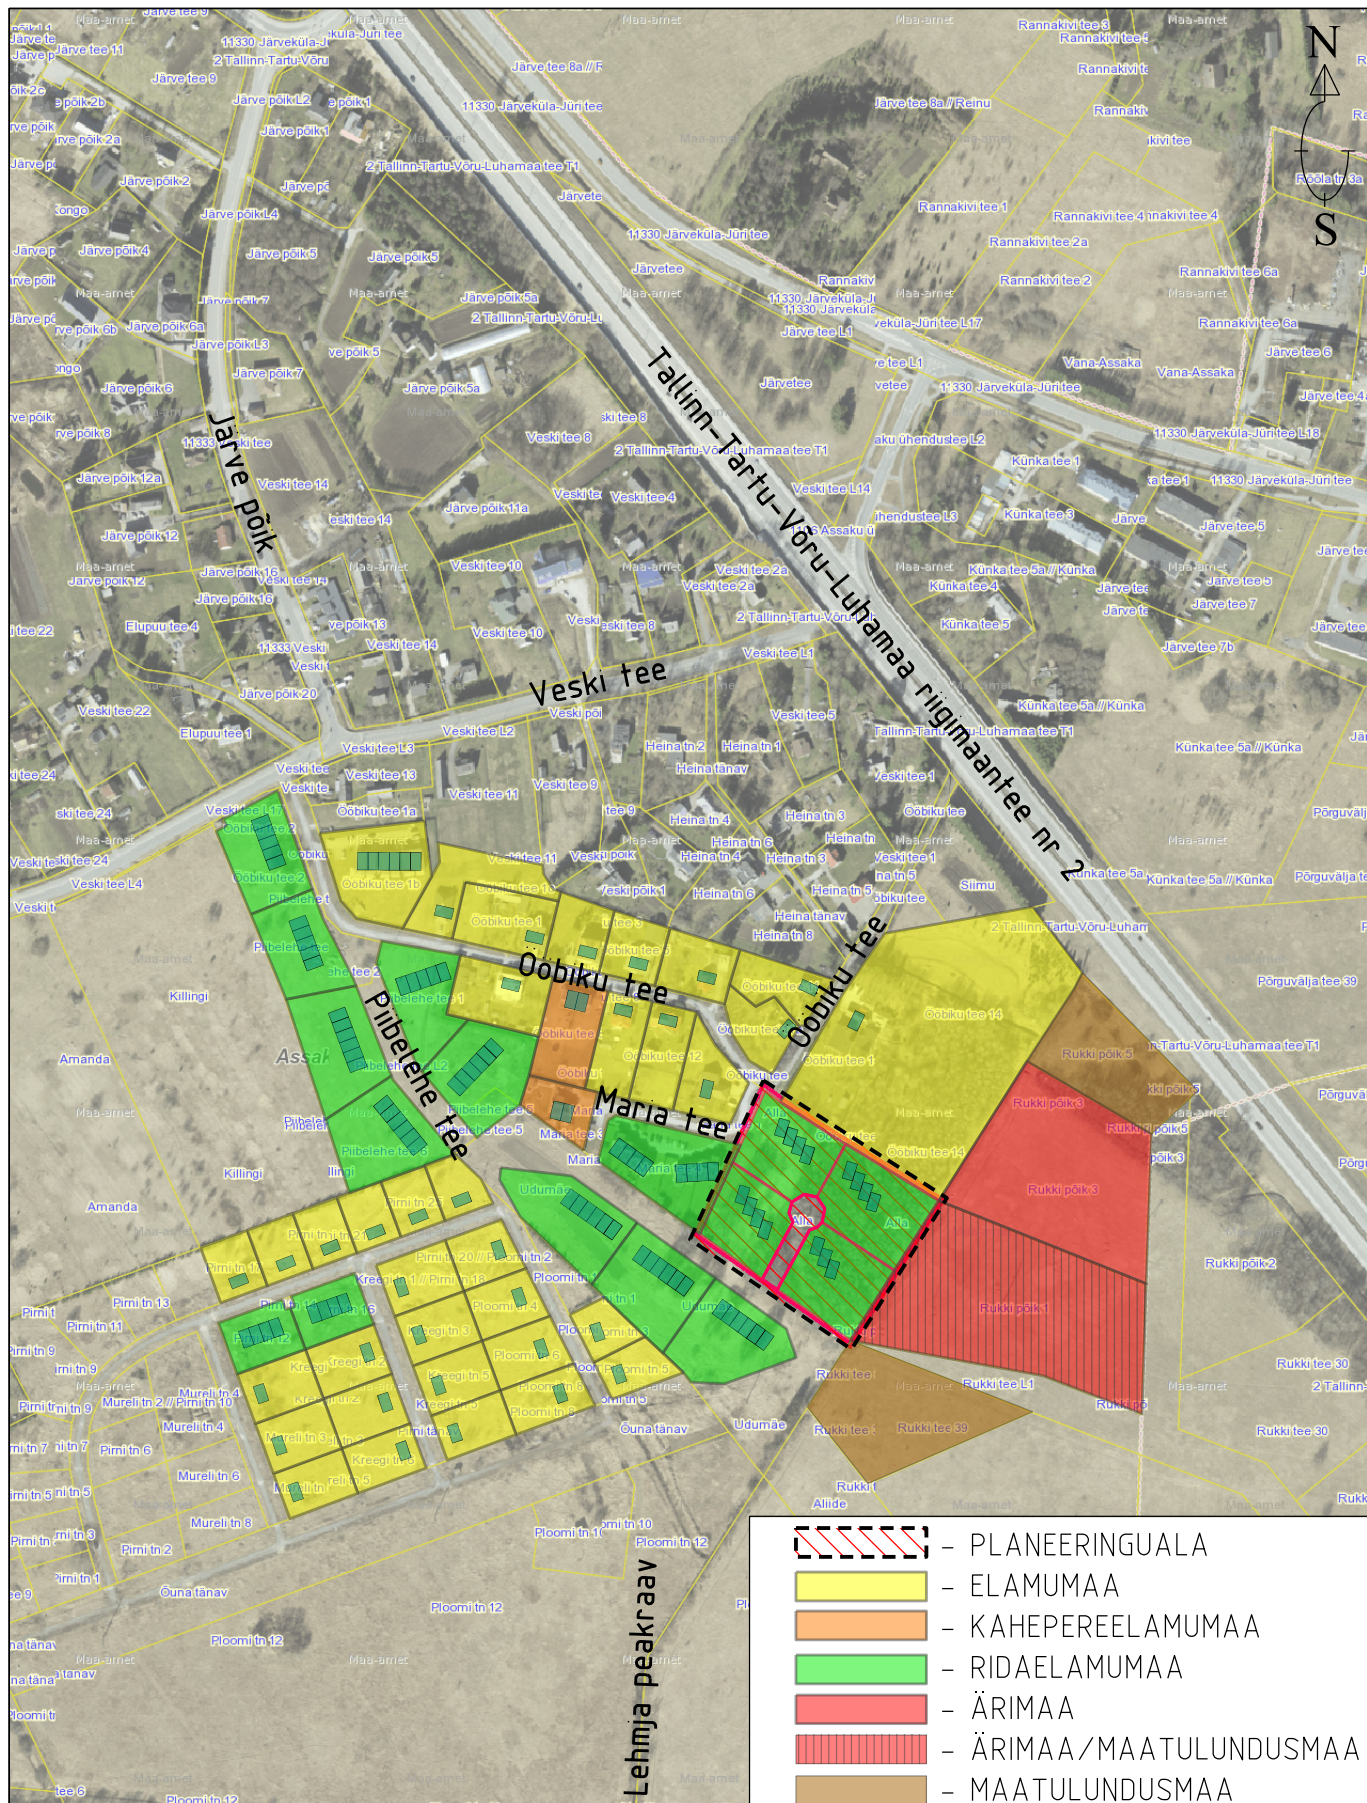

TELLIJA FONDE HOLDING OÜ		TÖÖ NIMETUS ALLA KINNISTU JA LÄHIALA DETAILPLANEERING		OBJEKTI AADRESS Alla maaüksus, Assaku alevik Rae vald, Harjumaa	
TÖÖ NR DP-20-02	STADIUM DP	JONISE NIMETUS KONTAKTIVÕÖND		JONISE TÄHIS 2	MOÕTKAVA 1:10 000
 LandComposition LandComposition OÜ Reg. kood 12976309 Postiaadress: Sõle 34-17 Tallinn 10319 Tel: (+372) 58 507 811 E-post: info@landcomposition.ee www.landcomposition.ee		PROJEKTIJUHT KATI SOONVALD /digiallkirli/		TEOSTUSAEK veebruar 2021	
		PLANEERIJA KATI SOONVALD /digiallkirli/		VASTUTAV SPETSIALIST KATI SOONVALD Mogistritunnistus nr MD 000627	