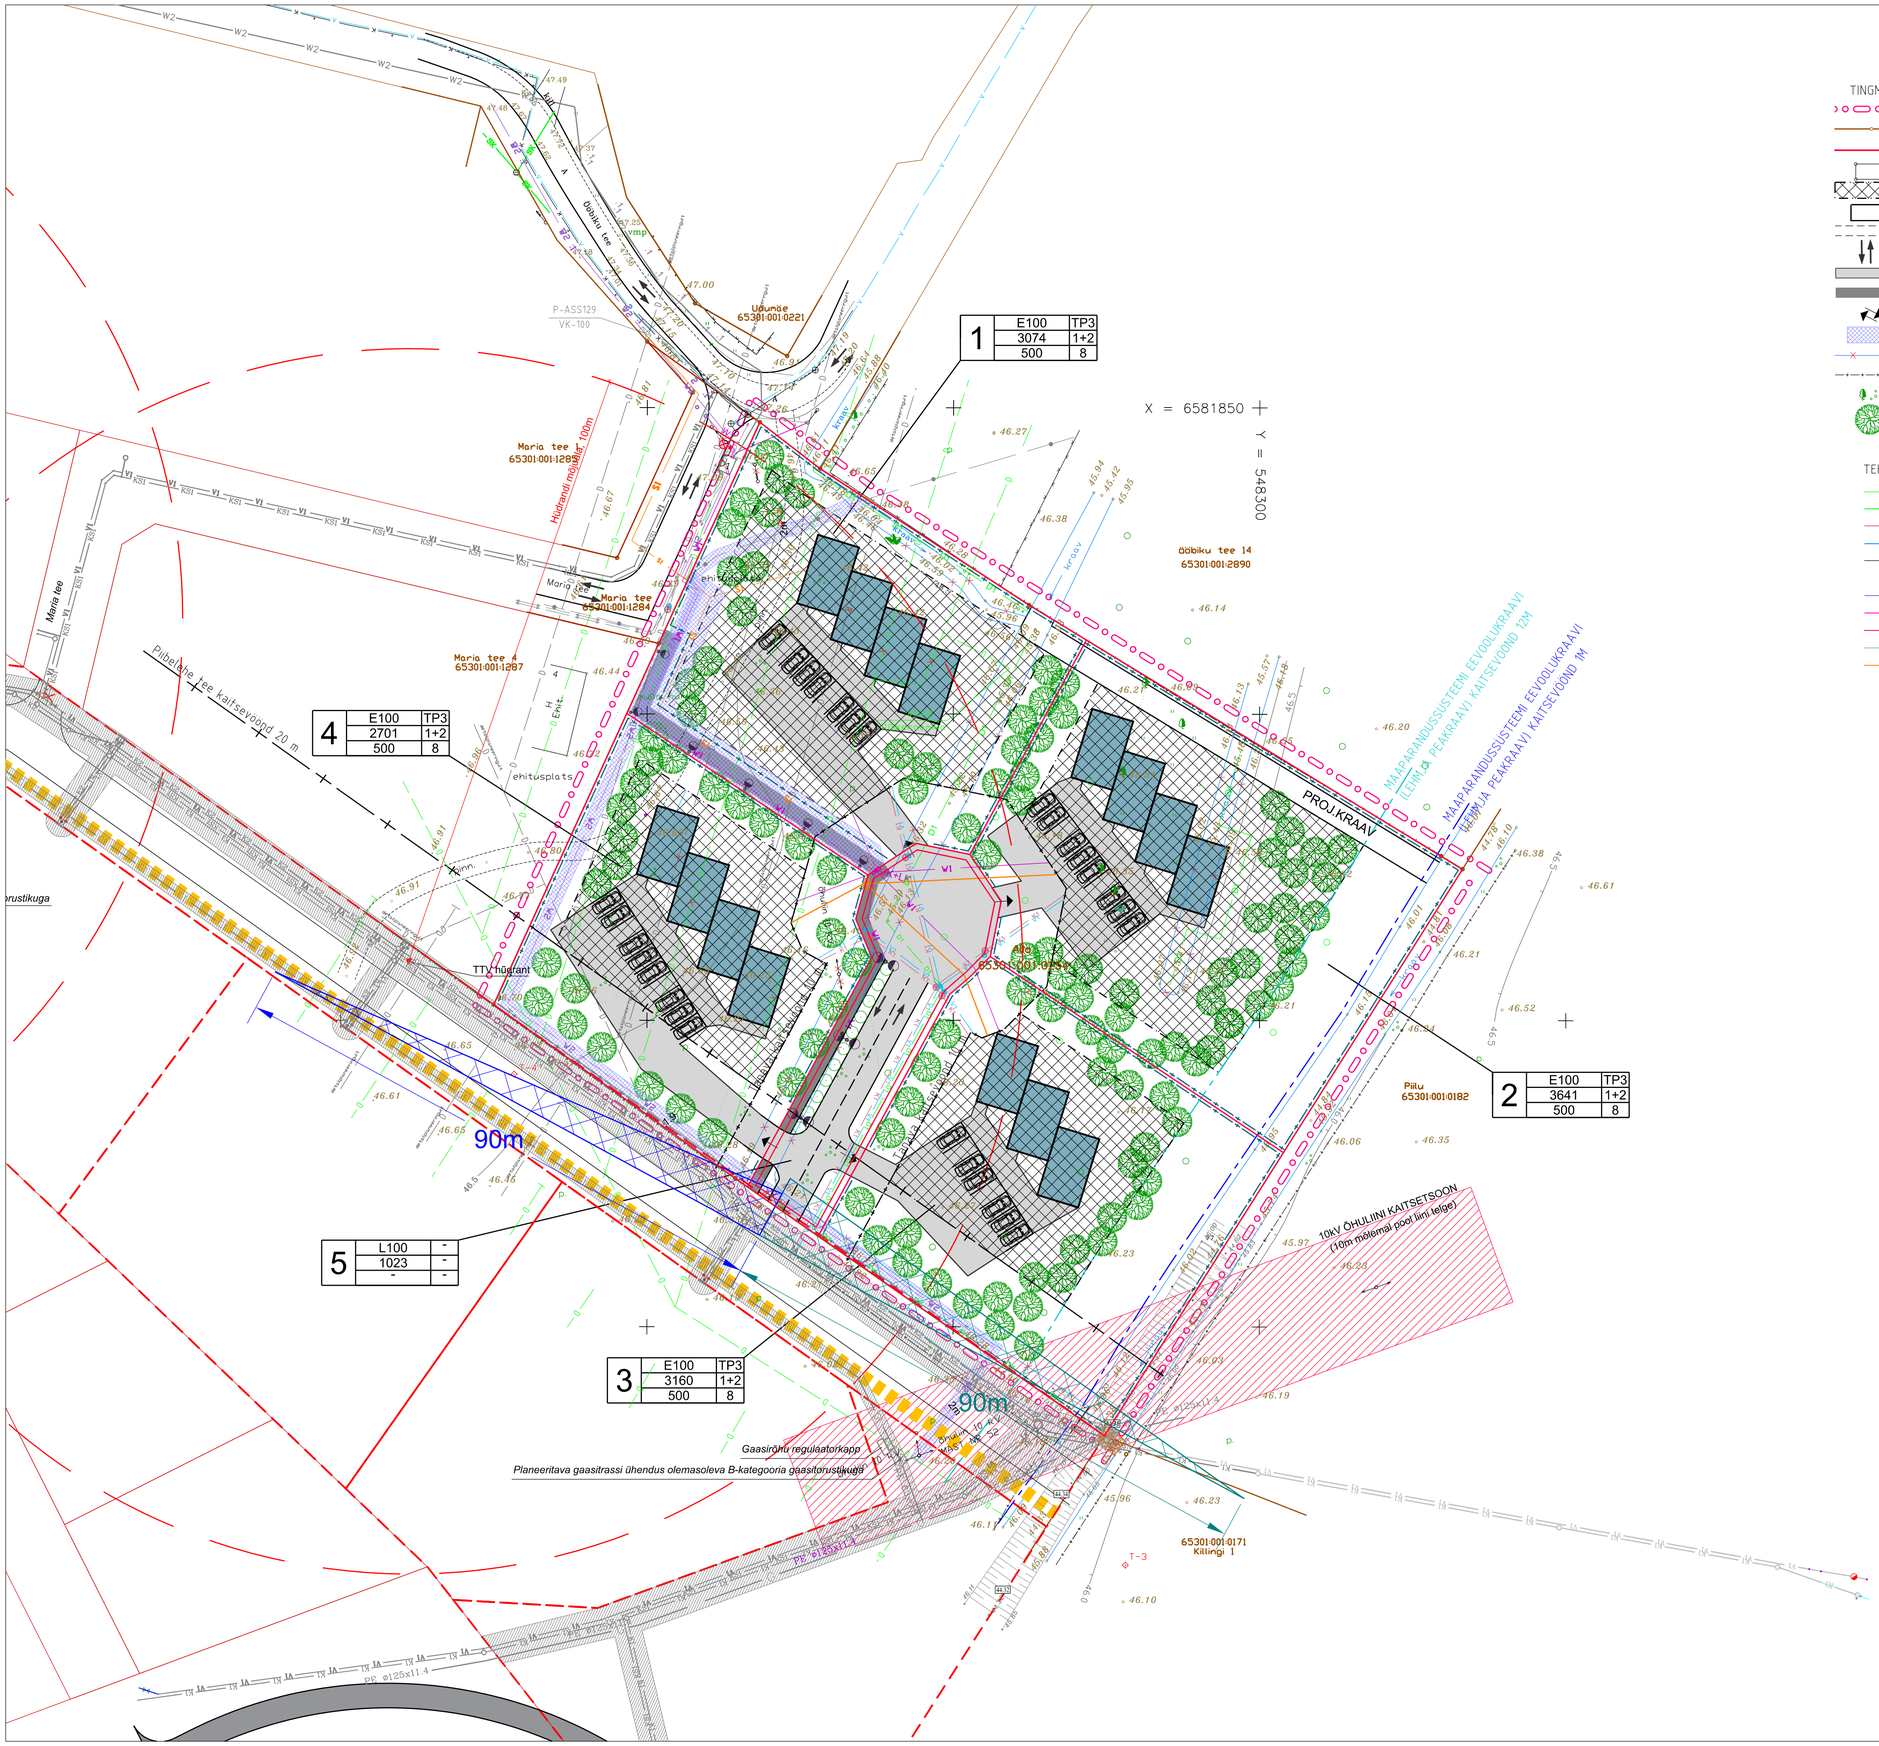

N
S

TINGMÄRGID:

- PLANEERITAVA ALA PIIR
- KATASTRIÜKSUSE PIIR
- MOODUSTATAVA KRUNDI PIIRIETTEPANEK
- OLEMASOLEV HOONE
- HOONESTUSALA
- SOOVITUSLIK PLANEERITUD HOONE ASUKOHT
- OLEMASOLEVAD TEED ja PLATSID
- OLEMASOLEVAD SÕIDUSUUNAD
- PLANEERITUD TEED ja PLATSID
- PLANEERITUD JALGTEE
- JUURDEPÄÄS KRUNDILE
- SERVITUUDIALA
- LIKVIDEERITAV KRAAV
- OLEMASOLEV AED
- OLEMASOLEVAD PUUD ja PÕÕSAD
- PLANEERITUD KÕRGE PUU/KITSA VÕRAGA PUU

TEHNOVÕRGUD

D	OL.OLEV DRENAAZHI TORUSTIK
D1	PLAN. DRENAAZHI TORUSTIK
K1	PLAN. KANALISATSIOONITRASS
V1	PLAN. VEETRASS
	OL.OLEV MADALPINGEKAABEL
	LIVIDEERITAV 10kV ÕHULIIN
W2	PLAN. 10 kV KAABELLIIN
W1	PLAN. 0,4 kV KAABELLIIN
W1.1	PLAN. TÄNAVAVALGUSTUSE KAABELLIIN
	OL.OLEV SIDEKAABEL
S1	PLAN. SIDETRASS
	PLAN. SIDEKAPP
JK+LK	PLAN. PIIRITLUS-JAOTUSKAPP
	PLAN. JALG- JA SÕIDUTEE VÄLISVALGUSTI/JALGTEE VÄLISVALGUSTI
	NÄHTAVUSKOLMNURK (NÄHTAVUSALA VASAKULE)
	NÄHTAVUSKOLMNURK (NÄHTAVUSALA PAREMALE)

Maria kinnistu detailplaneeringu tingmärgid
(arhitekt Valmi Kallion)

D1.1	VAREMPLAN. DRENAAZHI TORUSTIK
K1.1	VAREMPLAN. REOVETE TORUSTIK
V1.1	VAREMPLAN. VEETORUSTIK

Villemi ja Piibelehe kinnistute detailplaneeringu
tingmärgid (Respekt OÜ, töö nr 67-17, joonise nr DP07)

V1 / 1A	varemprojekteeritud veetrass, Reaalprojekt OÜ töö nr P-17064 ja P-17064-A
K1 / 1M	varemprojekteeritud isevoolse kanalisatsiooni trass Reaalprojekt OÜ töö nr P-17064 ja P-17064-A
KS1 / 1SM	varemprojekteeritud võimalik survekanalisatsiooni trassikoridor
S1 / 1S	planeeritud sidekaablitrass
W1.1 / 1 LM	planeeritud tänavavalgustuse kaabel
	planeeritud madalpingekaablitrass
SK / 1G	varemprojekteeritud planeeritud sademeveekanalisatsioon Reaalprojekt OÜ töö nr P-17064 ja P-17064-A
G1 / 1D	planeeritud gaasitrass maa-aluse sulgeseadmega
	tehnovõrkude kaitsevöönd ja servituudivajadus
	TTV hüdrant
	TTV hüdrandi mõjuala

EHITUSÕIGUS

3	E100	TP3	VÄHIM TULEPÜSIVUSASTE
	4678	1+1	HOONETE ARV KRUNDIL
	234	8	HOONETE SUURIM KÕRGUS
			KRUNDI PINDALA
			SUURIM EHITISESALUNE PIND
			SIHTOTSTARVE
			KRUNDI POS. NR.

TELLIJA FONDE HOLDING OÜ		TÖÖ NIMETUS ALLA KINNISTU JA LÄHIALA DETAILPLANEERING	OBJEKTI AADRESS Alla maaüksus, Assaku alevik Rae vald, Harjumaa
TÖÖ NR DP-20-02	STAADIUM DP	JOONISE NIMETUS TEHNOVÕRKUDE PLAAN	JOONISE TÄHIS 5 / MÕÕTKAVA 1:500
		PROJEKTJUHT KATI SOONVALD /digiallkiri/	TEOSTUSAEG veebruar 2021 / MUUDETUD september 2022
LandComposition OÜ Reg. kood 12078309 Pirdiadressi: Sõle 34-17 Tallinn 10319 Tel: (+372) 58 507 811 E-post: info@landcomposition.ee www.landcomposition.ee		MAASTIKUARHITEKT KATI SOONVALD /digiallkiri/	VASTUTAV SPETSIALIST KATI SOONVALD Mogistriturunistus nr MD 000627