


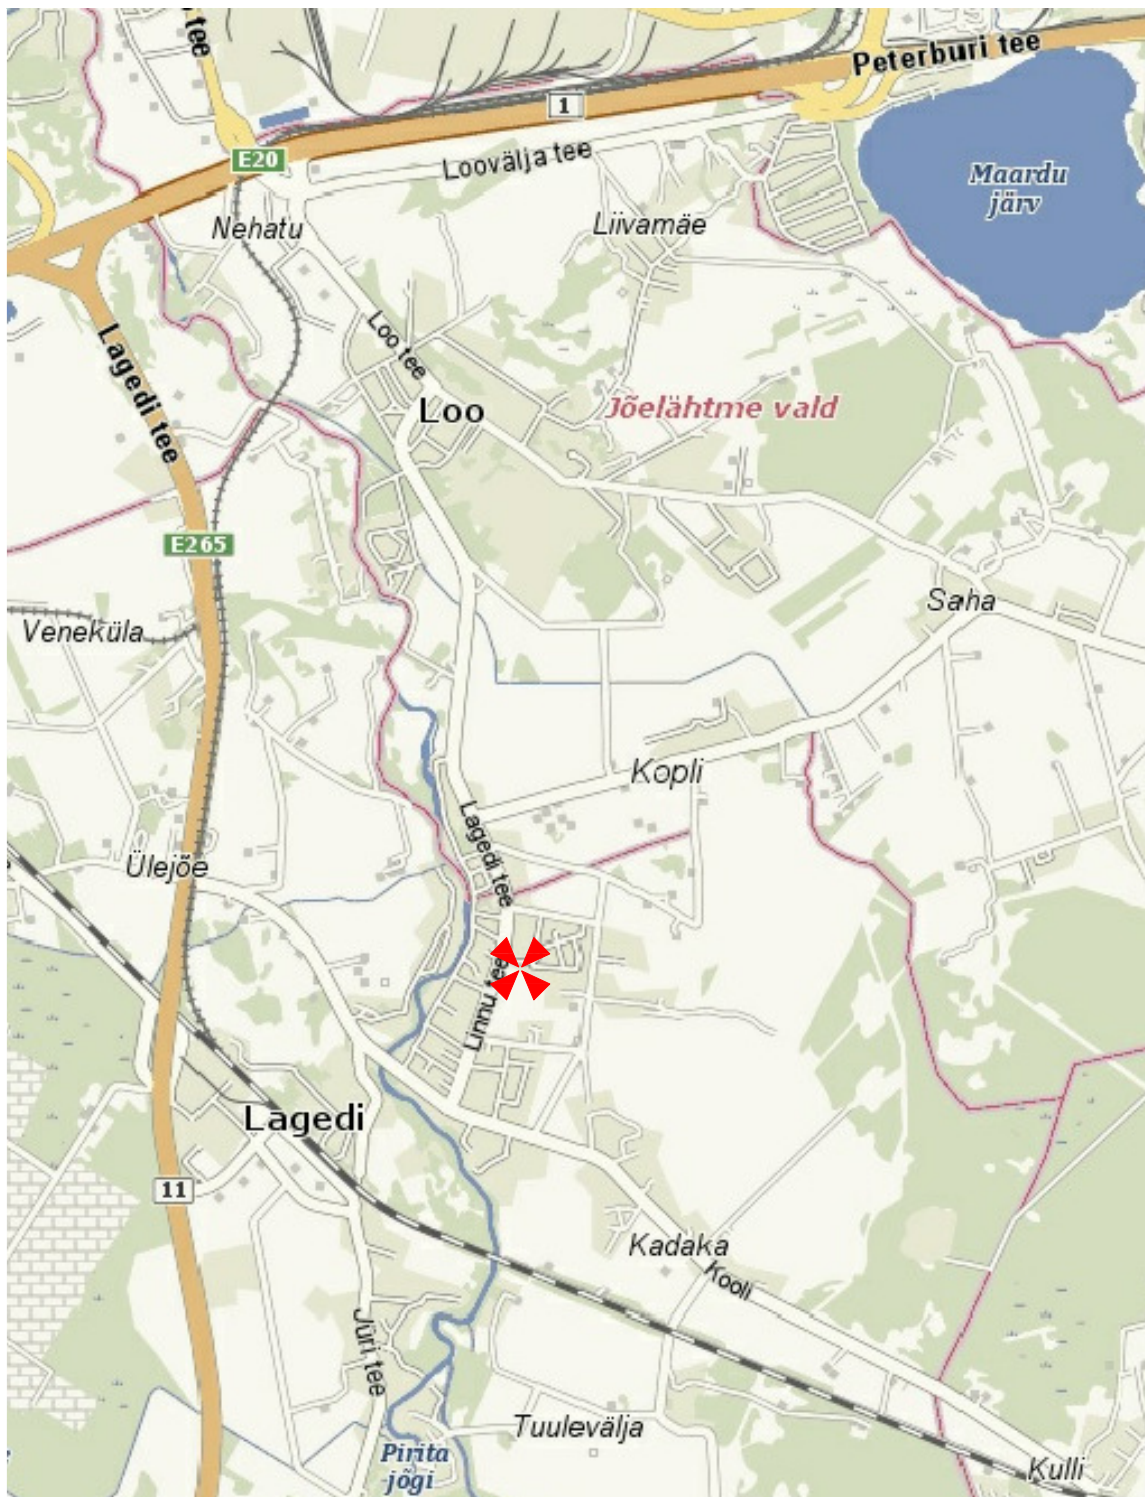

Märkus: Aluskaardina on kasutatud Regio Eesti kaarti.



Ferrysan OÜ
Kuuseheki 32-6
76505 Saue
Harjumaa
Tel. 52 21744
MTR reg nr:
EEP002230

Huvitatud isik

Traficante OÜ

Töö nimetus ja aadress

Kopli küla Lõhe kinnistu ja lähiala detailplaneering
Kopli küla, Rae vald, Harju maakond

Joonise nimetus

SITUATSIOONISKEEM

Staadium
DP

Arhitekt

Janika Jürgenson

Kuupäev

21.01.2016a

Mõõt

-

Töö nr

4-15

Joonis

1

Jooniseid

5