
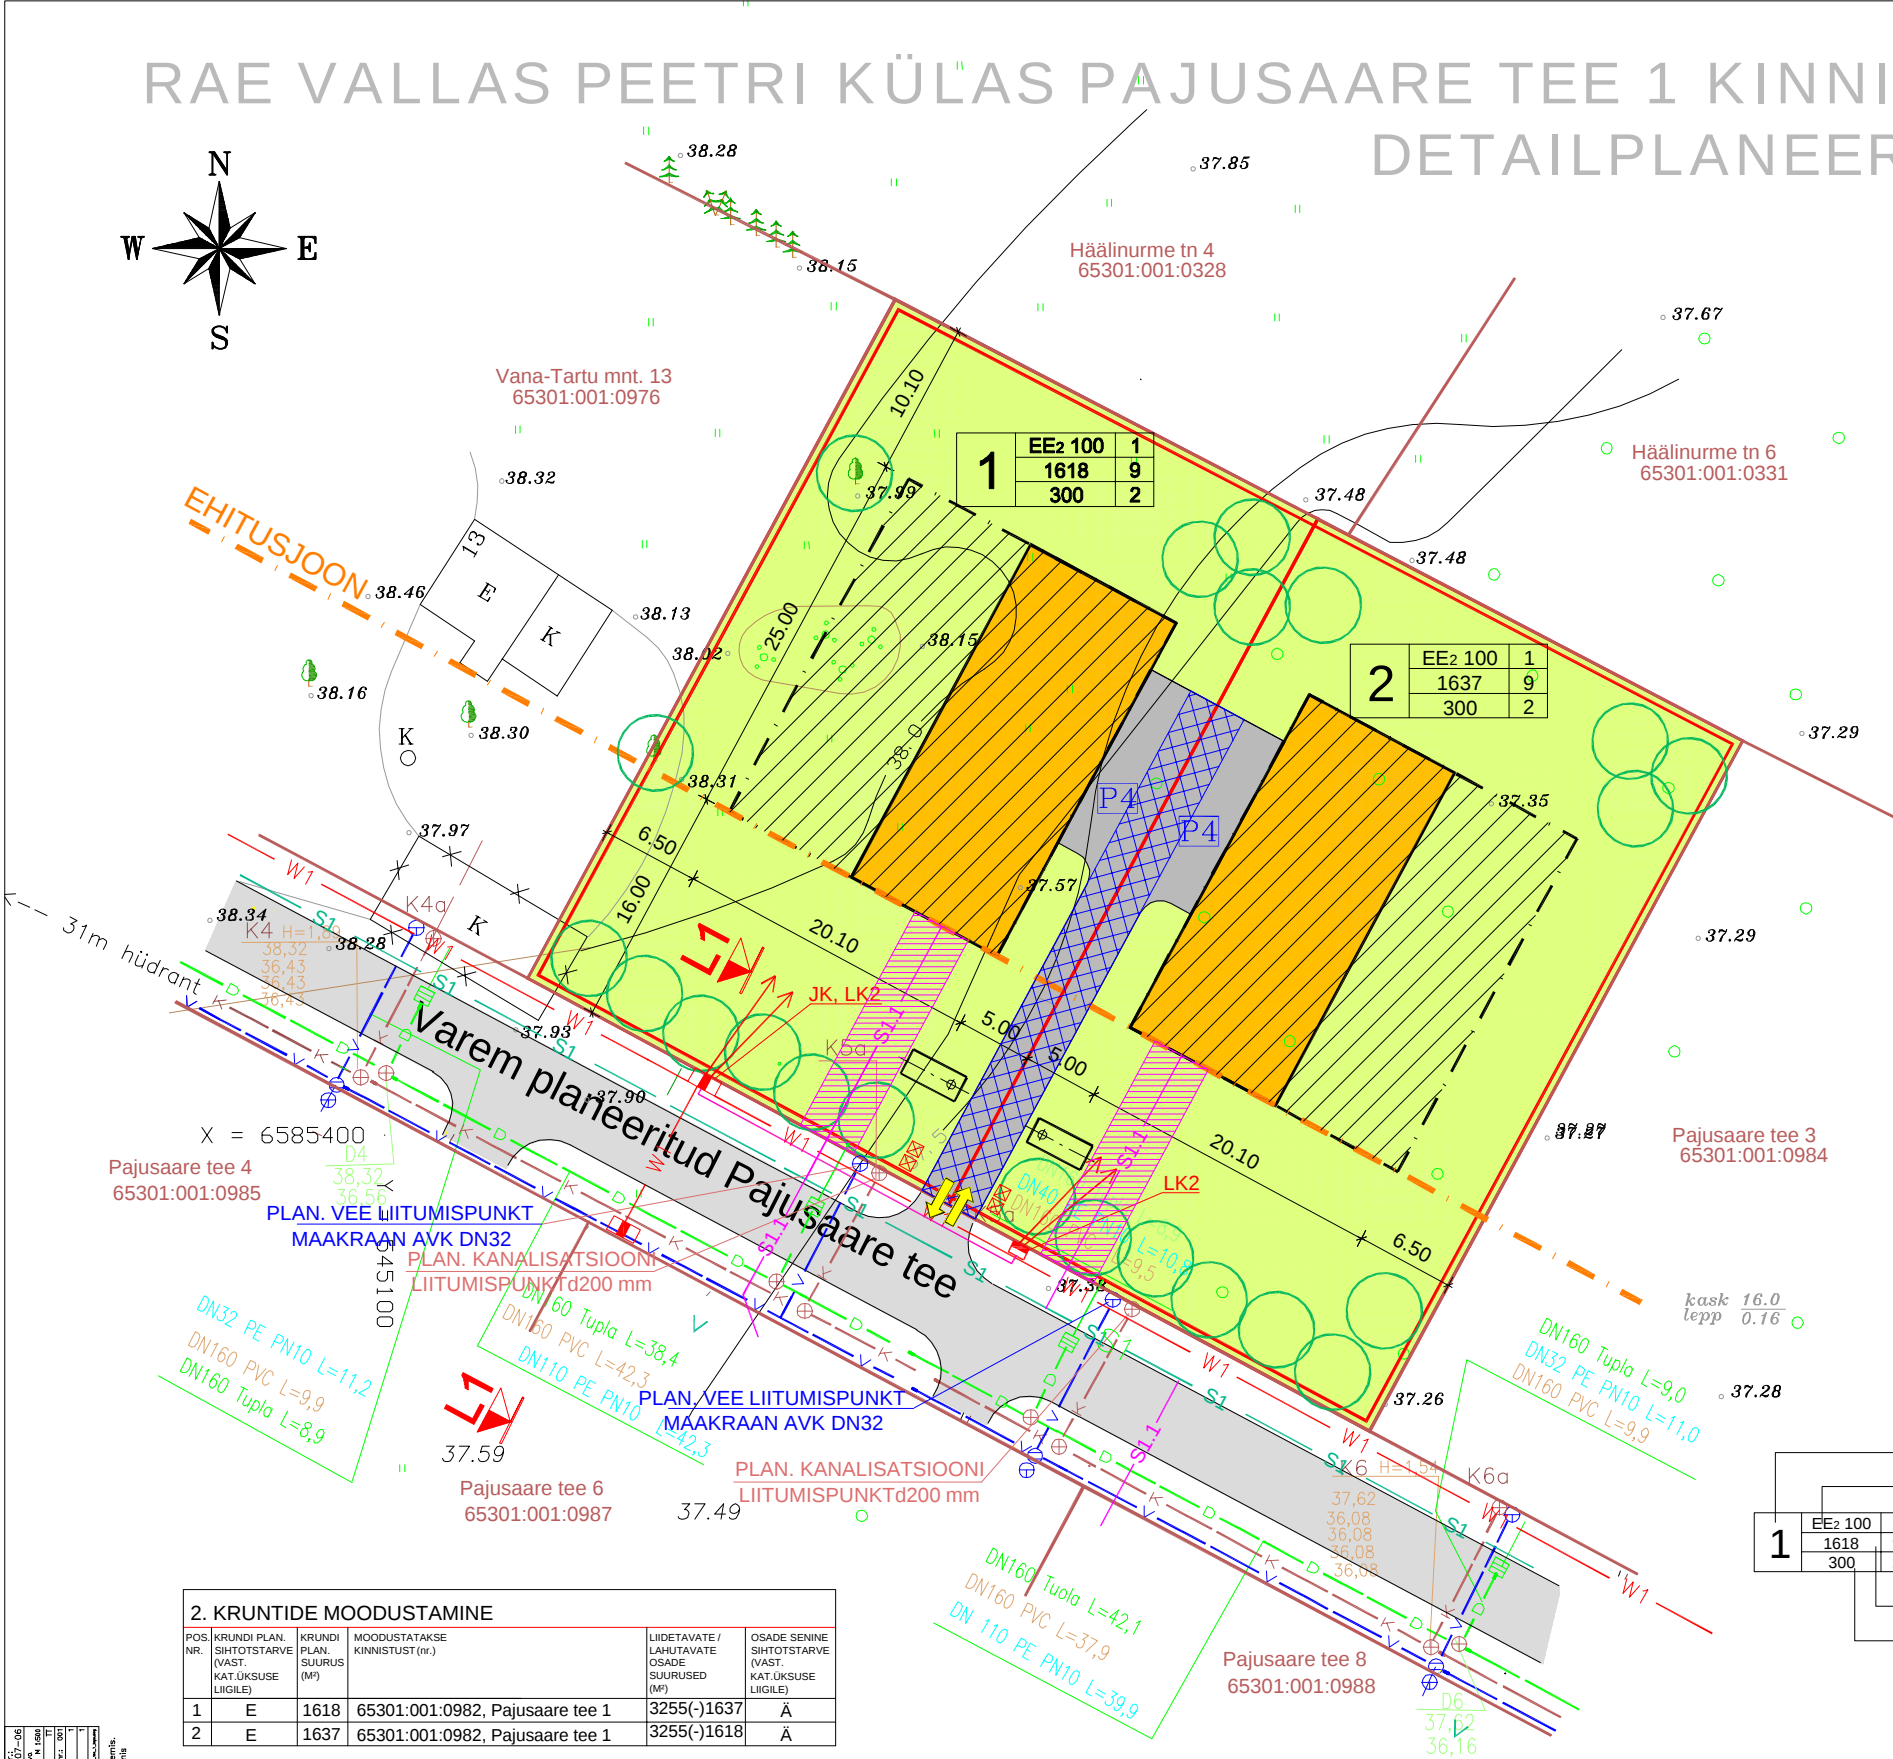


RAE VALLAS PEETRI KÜLAS PAJUSAARE TEE 1 KINNISTU
DETAILPLANEERING

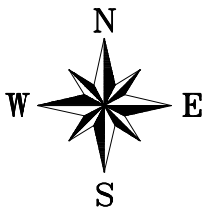

TINGMÄRID:

- PLANEERINGUALA PIIR
- KINNISTU PIIR
- KRUNDI PIIRIETTEPANEK
- PLANEERITUD HOONESTUSALA
- HOONESTUSE ETTEPANEK
- PLANEERITUD HALJASALA
- VAREM PLANEERITUD TEE
- PLANEERITUD TEED JA PLATSID
- JUURDEPÄÄSUTEESERVITUUT
- PLAN. PUIDUST PIIRDEAED (h=1,6m)
- PARKIMISKOHTADE ARV KRUNDIL
- OLMEPRÜGIKONTEINERID
- JUURDEPÄÄS KRUNTIDELE
- SÄILTATAVAD PUUD
- PLANEERITUD HALJASTUS
- VAREM PLANEERITUD INSENERIVÕRGUD
- VEETORU
- KANALISATSIOONITORU
- DRENAAPITORU (IMBUVAD KA SADEVEED vt. seletuskiri)
- AJUTINE KOGUMISMAHUTI KUNI TORUSTIKU VÄLJAEHITAMISENI

VAREM PROJEKTEERITUD INSENERIVÕRGUD

- W1 ELEKTRIKAABEL
- ELEKTRI LIITUMISKAPP
- S1 SIDEKANALISATSIOON

PLANEERITUD INSENERIVÕRGUD

- ELEKTRIKAABEL
- ELEKTRI LIITUMISKAPP
- SIDEKAABEL
- SIDEKAABLI SERVITUUDI VAJADUS

TEHNILISED NÄITAJAD	
PLANEERITUD MAA-ALA SUURUS	3255m ²
KAVANDATUD KRUNTIDE ARV	2
KRUNDITUD MAA BILANS	
ELAMUMAA	EE2 100%
SULETUD BRUTOPIND	1000m ²
KAVANDATUD HOONESTUSTIHEDUS	0,3
KAVANDATUD KORTERITE ARV	4
PARKIMISKOHTADE ARV	8

2. KRUNTIDE MOODUSTAMINE					
POS. NR.	KRUNDI PLAN. SIHTOTSTARVE (VAST. KAT.ÜKSUSE LIIGILE)	KRUNDI PLAN. SUURUS (M ²)	MOODUSTATAKSE KINNISTUST (nr.)	LIIDETAVATE / LAHUTAVATE OSADE SUURUSED (M ²)	OSADE SENINE SIHTOTSTARVE (VAST. KAT.ÜKSUSE LIIGILE)
1	E	1618	65301:001:0982, Pajusaare tee 1	3255(-)1637	Ä
2	E	1637	65301:001:0982, Pajusaare tee 1	3255(-)1618	Ä

3. KRUNTIDE EHITUSÕIGUS											
POS. NR.	KRUNDI PLAN. SIHTOTSTARVE (VAST. KAT.ÜKSUSE LIIGILE)	KRUNDI PLAN. SUURUS (M ²)	HOONESTUS-ALINE PIND (M ²)	KORRU-TE ARV (MAX)	HOONESTUS-ALINE PIND (M ²)	MAA SIHT-OTSTARVE (VAST. KAT.ÜKSUSE LIIGILE)	MAA SIHT-OTSTARVE (VAST. KAT.ÜKSUSE LIIGILE)	SIHTOTSTARBE OSAKAAL % (VAST. KAT.ÜKSUSE LIIGILE)	SULETUD BRUTOPIND KOKKU (VAST. KAT.ÜKSUSE LIIGILE) (M ²)	ELAMUTE ARV	VÄHIM TULE-PUUSVUS-KLASS
1	Pajusaare tee 10a	1618	300	2	1	EE2	E	100%	500	1	TP 3
2	Pajusaare tee 10b	1637	300	2	1	EE2	E	100%	500	1	TP 3

MÄRKUS:
1. ERATEE TEEKAITSEVÖÖNDI LAIUS ON 0m

ADDRESS: RAE VALD, PEETRI KÜLA, HARJUMAA	OBJEKT: PAJUSAARE TEE 1	PROJEKT: DETAILPLANEERING	JOONIS: PÕHIJOOIS INSENERVÕRKUDEGA
TÖÖ TEOSTAJA: Casa Projekt OÜ ENDLA 92-1/3 TALLINN 10614 EP 10349123-0001 TEL. 668 46 30 E-MAIL: caso@caso.ee			TÖÖ NR.: 15/06 STAADIUM: DP
PROJEKTIJUHT SIRJE ELME			MÕÖT: 1: 500 JOONISE NR.: 3
ARHITEKT RIIN KOOLI	ARHITEKT-TEHNIK JAANUS PRAKS		VÄLJATRÜKI KUUPÄEV: AUTOCAD 2000 LITSENTS NR 640-00799246