


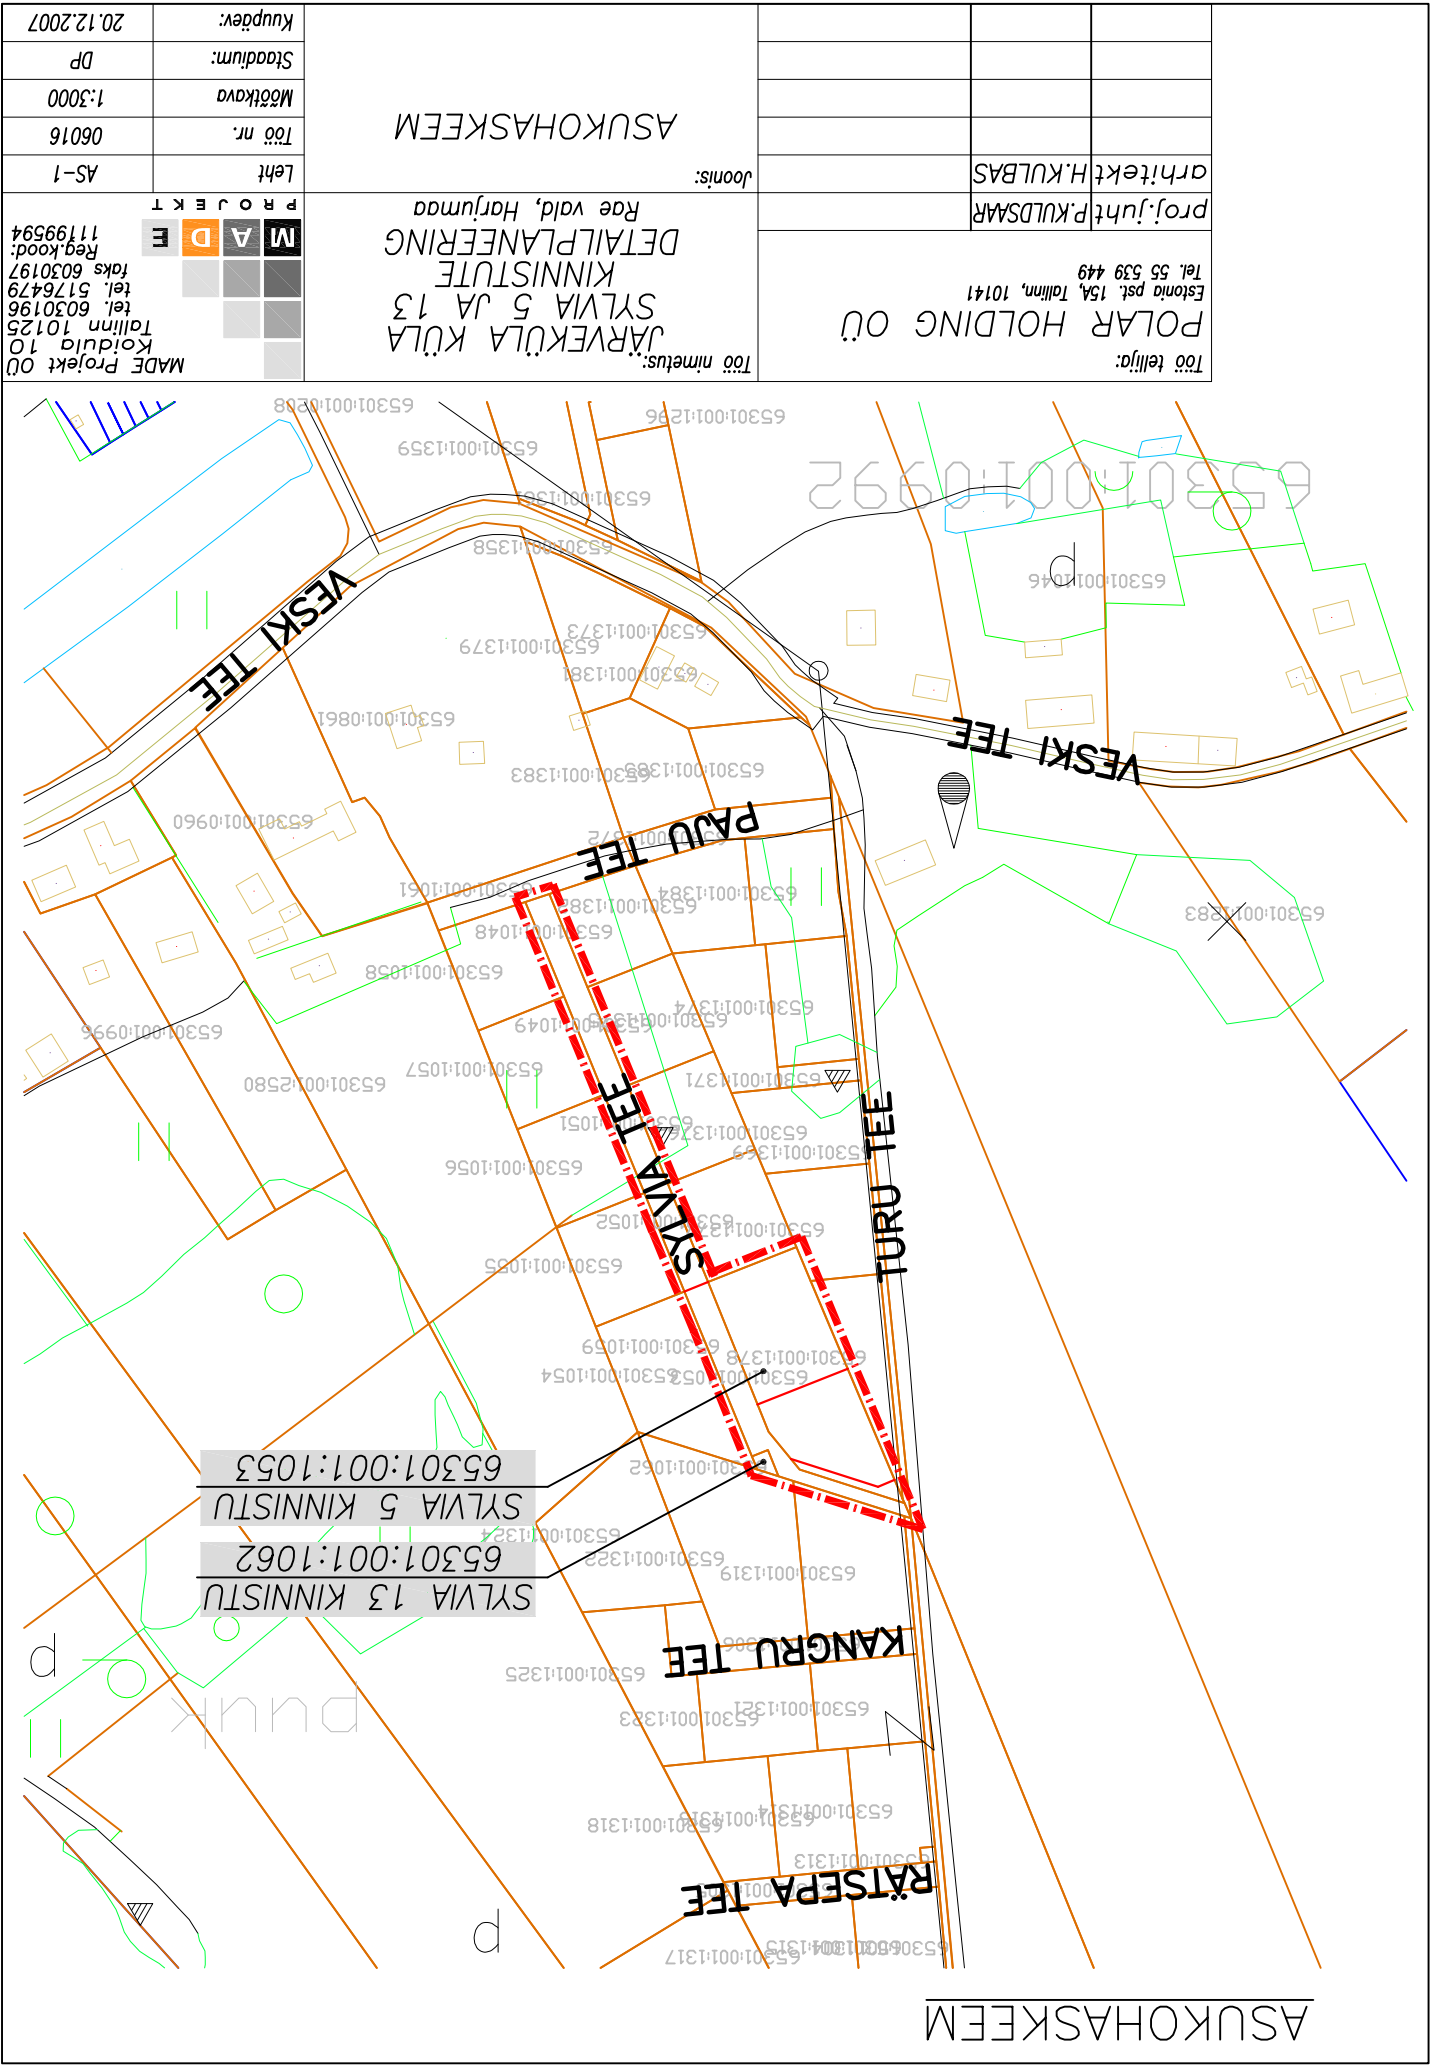

ASUKOHASKEEM

Töö tellija:		POLAR HOLDING OÜ		Töö nimetus:		ASUKOHASKEEM	
Estonia pst. 15A, Tallinn, 10141		proj. juht P. KULDSAAR		Järveküla küla		Mõõtkava	
Tel. 55 539 449		arhitekt H. KULBAS		SYLVIA 5 JA 13 KINNISTUTE		1:3000	
				DETAILPLANEERING		Töö nr.	
				Rae vald, Harjumaa		06016	
						Leht	
						AS-1	
						Stadium:	
						DP	
						Kupäev:	
						20.12.2007	

MADE Projekt OÜ
Koidula 10
Tallinn 10125
tel. 6030196
tel. 5176479
faks 6030197
Reg.kood:
11199594

M A D E

PROJEKT