


ASUKOHASKEEM

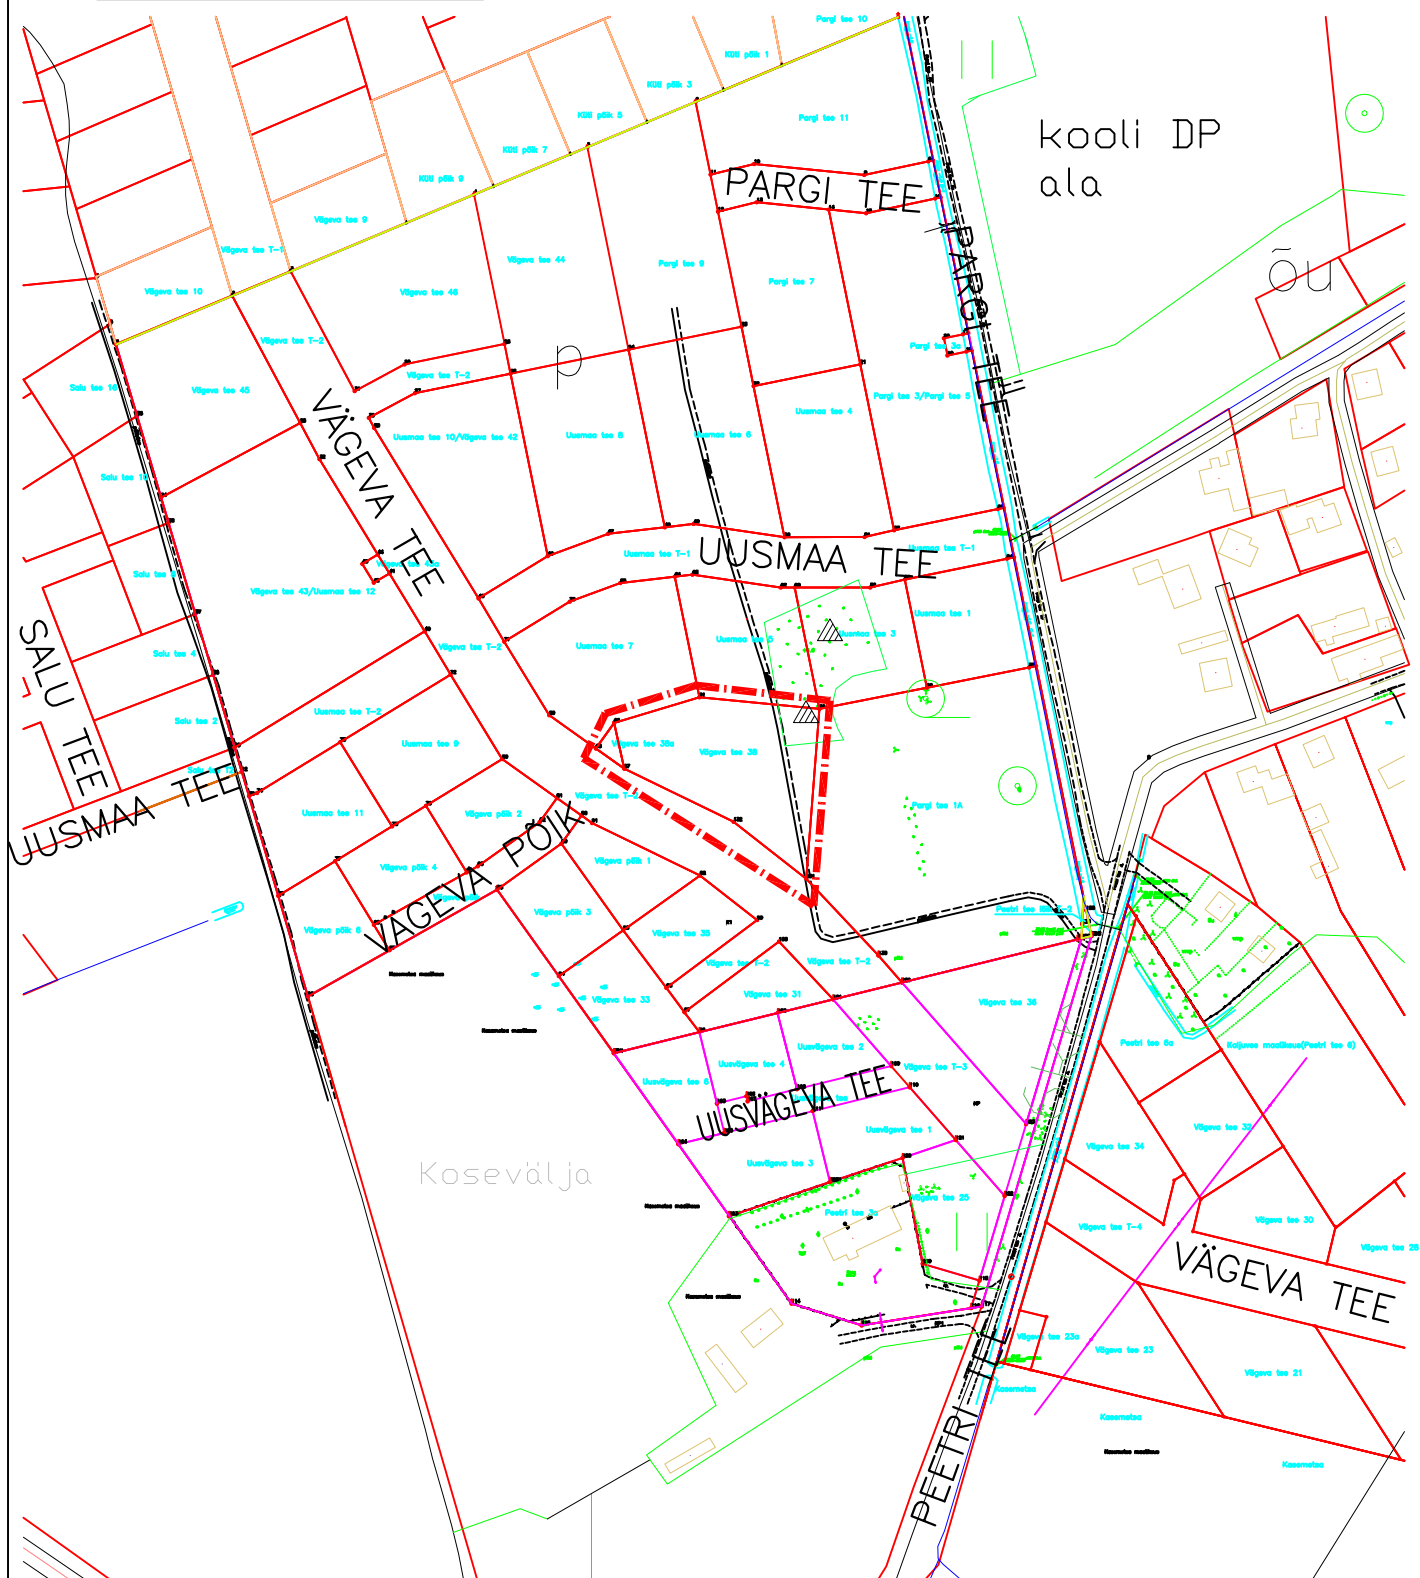

Töö tellija:
Ülemiste Elurajoon OÜ
Ahtri 6a, 10151, Tallinn
Tel. 53 420 732

proj.juht P.RISTAIN
arhitekt H.KULBAS

Töö nimetus:
PEETRI KÜLA
VÄGEVA TEE 38 JA 38A
KINNISTUTE
DETAILPLANEERING
Peetri küla, Rae vald, Harjumaa

Joonis:
ASUKOHASKEEM

MADE Projekt OÜ
Koidula 10
Tallinn 10125
tel. 6030196
tel. 5176479
faks 6030197
Reg.kood:
11199594

MADE
PROJEKT

Leht	AS-1
Töö nr.	06007
Möötkava	1:3000
Stadium:	DP
Kuupäev:	10.01.2007