


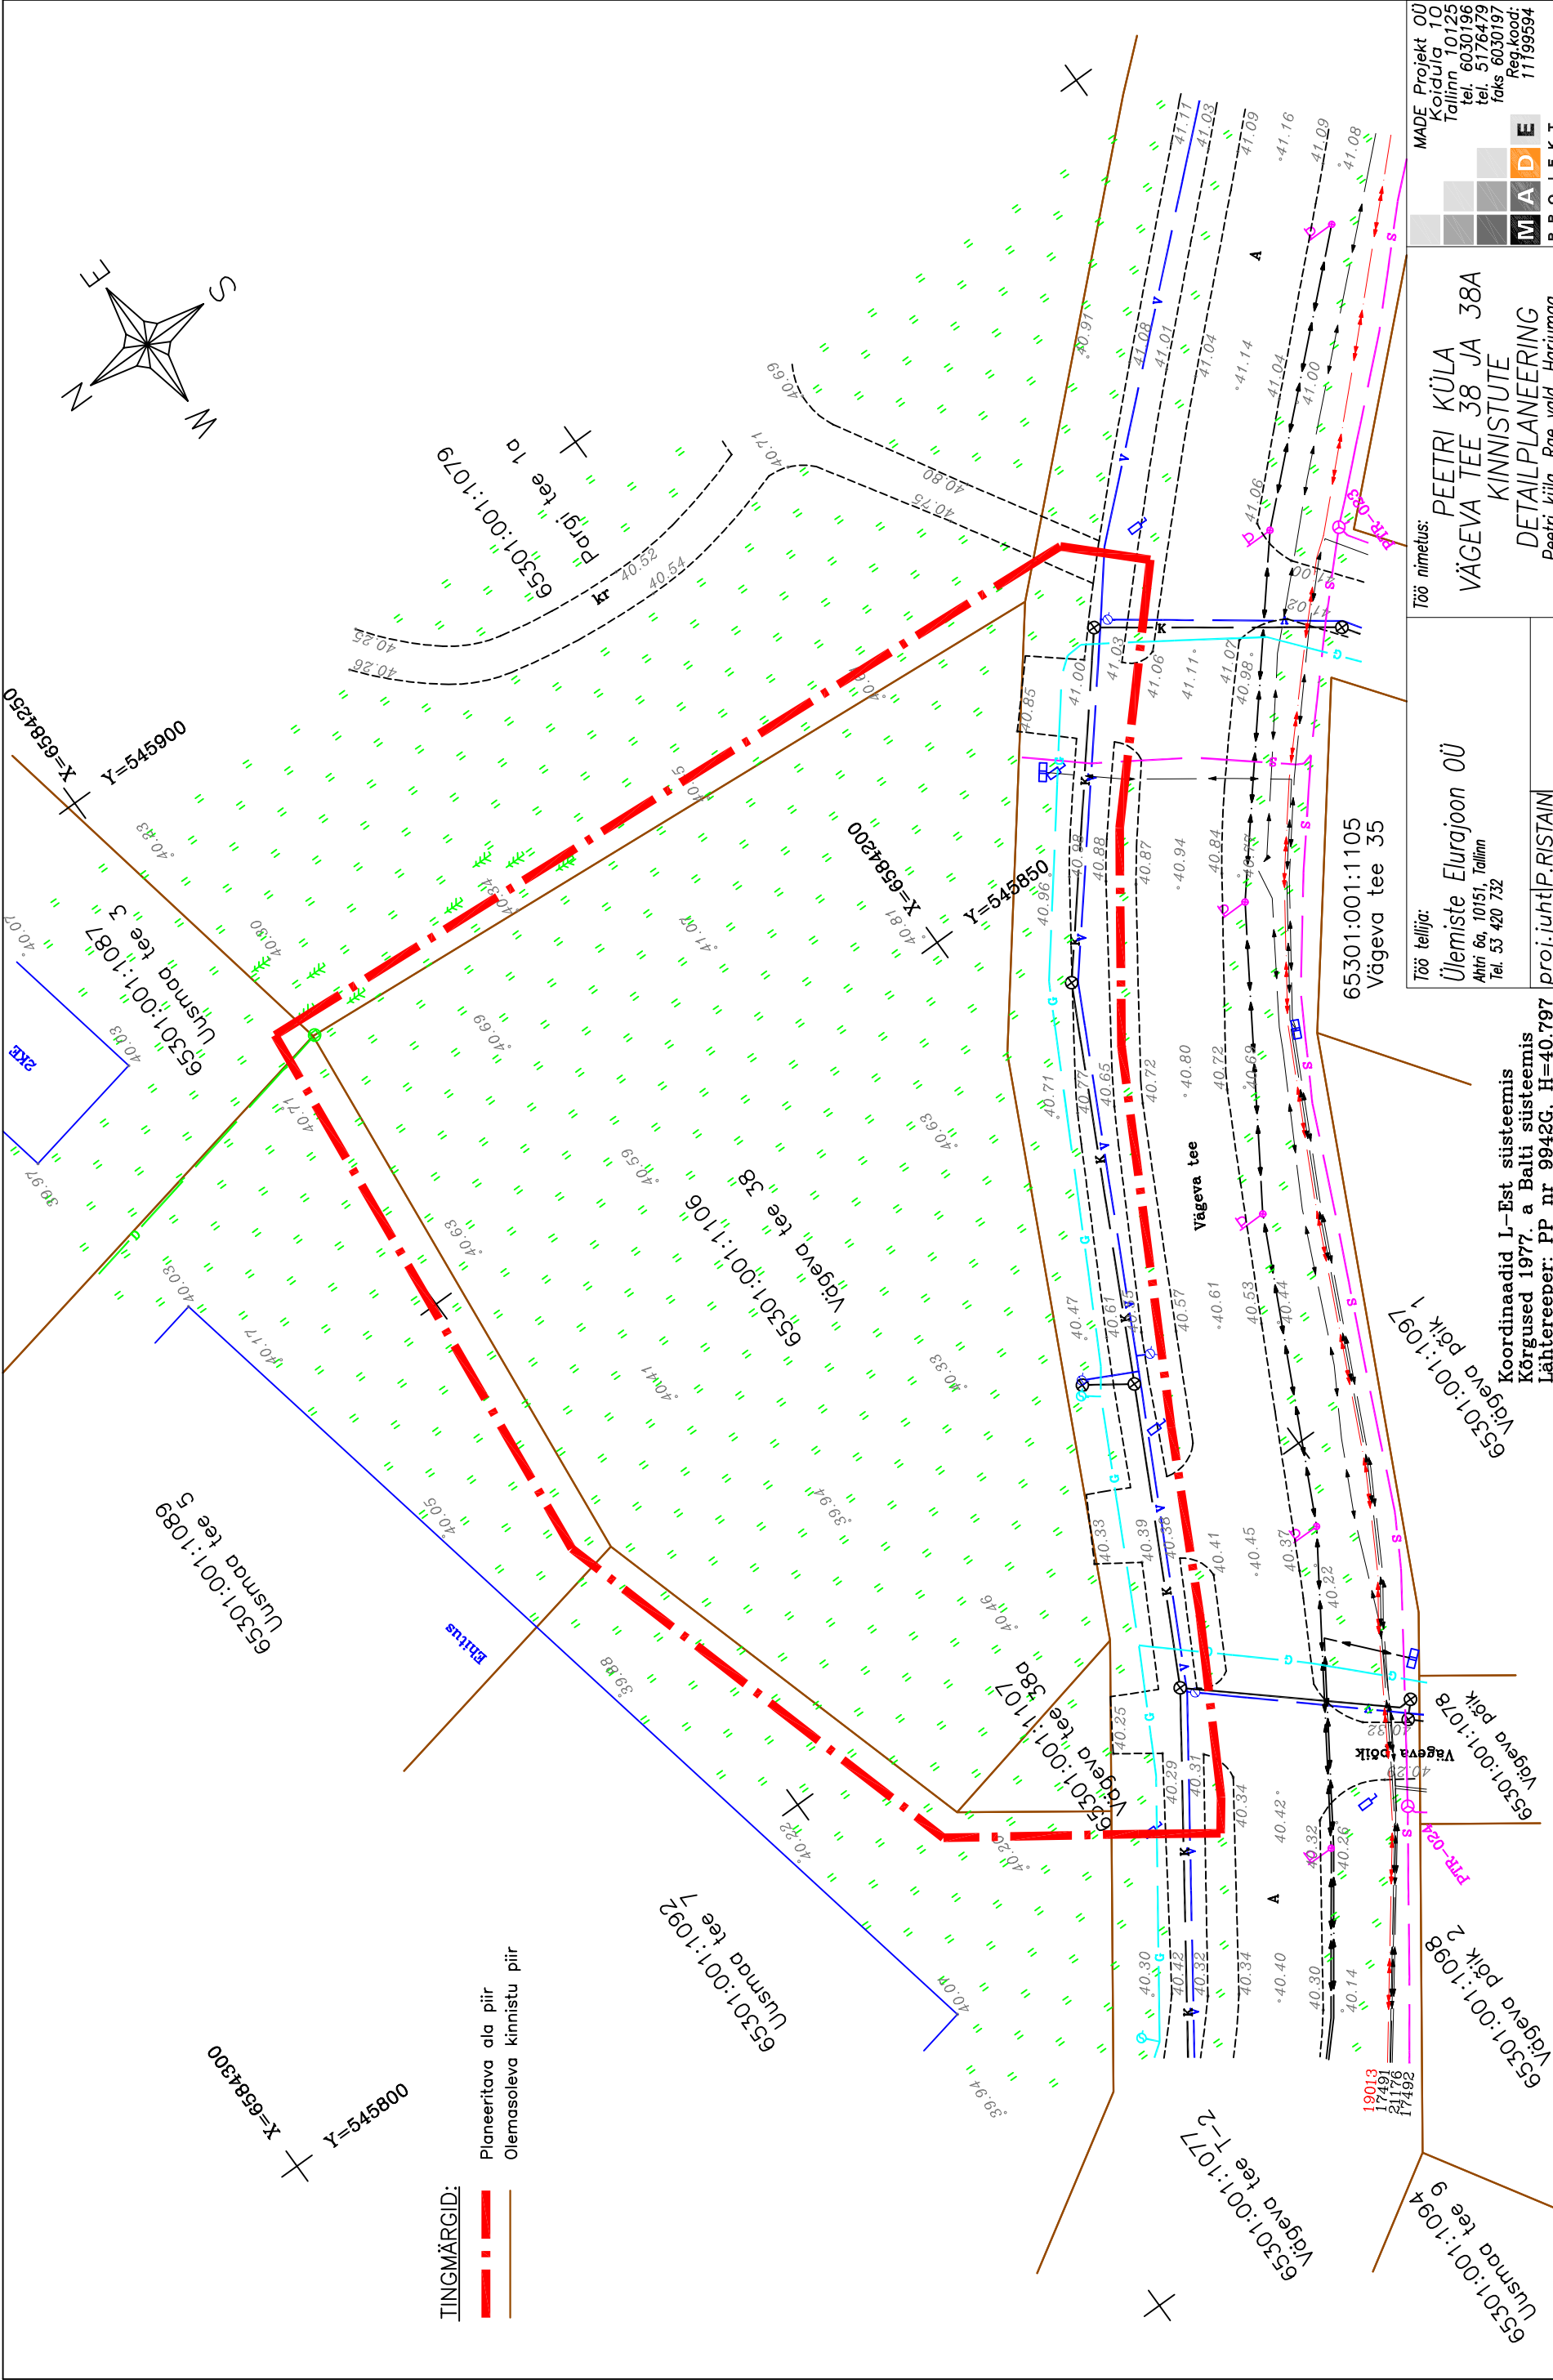

TEHNOVÕRKUDE KOOSKÕLASTUSED			
Jrk.nr.	Asutus	Kuupäev	Nr.
1	OÜ Jätkuvõrk Tallinn-Harju piirkond	20.08.2006	18840
2	Eilon Ettevõtte AS	20.08.2006	5391146

A GEO OÜ		Lembitu 7-25, 10114 Tallinn tel 52 88 889 fax 64 54 762 e-mail: ageo@hot.ee	
Möödistas	K.Kesa	Asendiplaan	
Joonestas	A.Trell	Töö number:	6168
Jätkus 445 MA		Töö osa:	GA
		Mõtkava:	1:500
		Lehe nr	1
		Lehti	1

Töö nimetus:		Maa-ala plaan tehnovõrkudega	
Objekt:		Harjumaa Rae vald Peetri küla Vägeva tee 38 ja 38a	
Leht:			
Töö number:		6168	
Töö osa:		GA	
Mõtkava:		1:500	
Lehe nr		1	
Lehti		1	

Töö tellija:		Ülemiste Elurajoon OÜ	
		Ahi 6a, 10151, Tallinn	
		Tel. 53 420 732	
proj:juht		P.RISTAIN	
arhitekt		H.KULBAS	
Töö nimetus:		PEETRI KÜLA	
		VÄGEVA TEE 38 JA 38A	
		KINNISTUSE	
		DETAILPLANEERING	
		Peetri küla, Rae vald, Harjumaa	
Joonis:		LÄHTEPLAAN	
Leht		DP-1	
Töö nr.		06007	
Mõõtkava		1:500	
Stadium:		DP	
Kuupäev:		10.01.2007	

MADE Projekt OÜ		Koidula 10	
Tallinn 10125		tel. 6030196	
tel. 5176479		faks 6030197	
Reg.kood:		11195394	
M A D E		P R O J E K T	