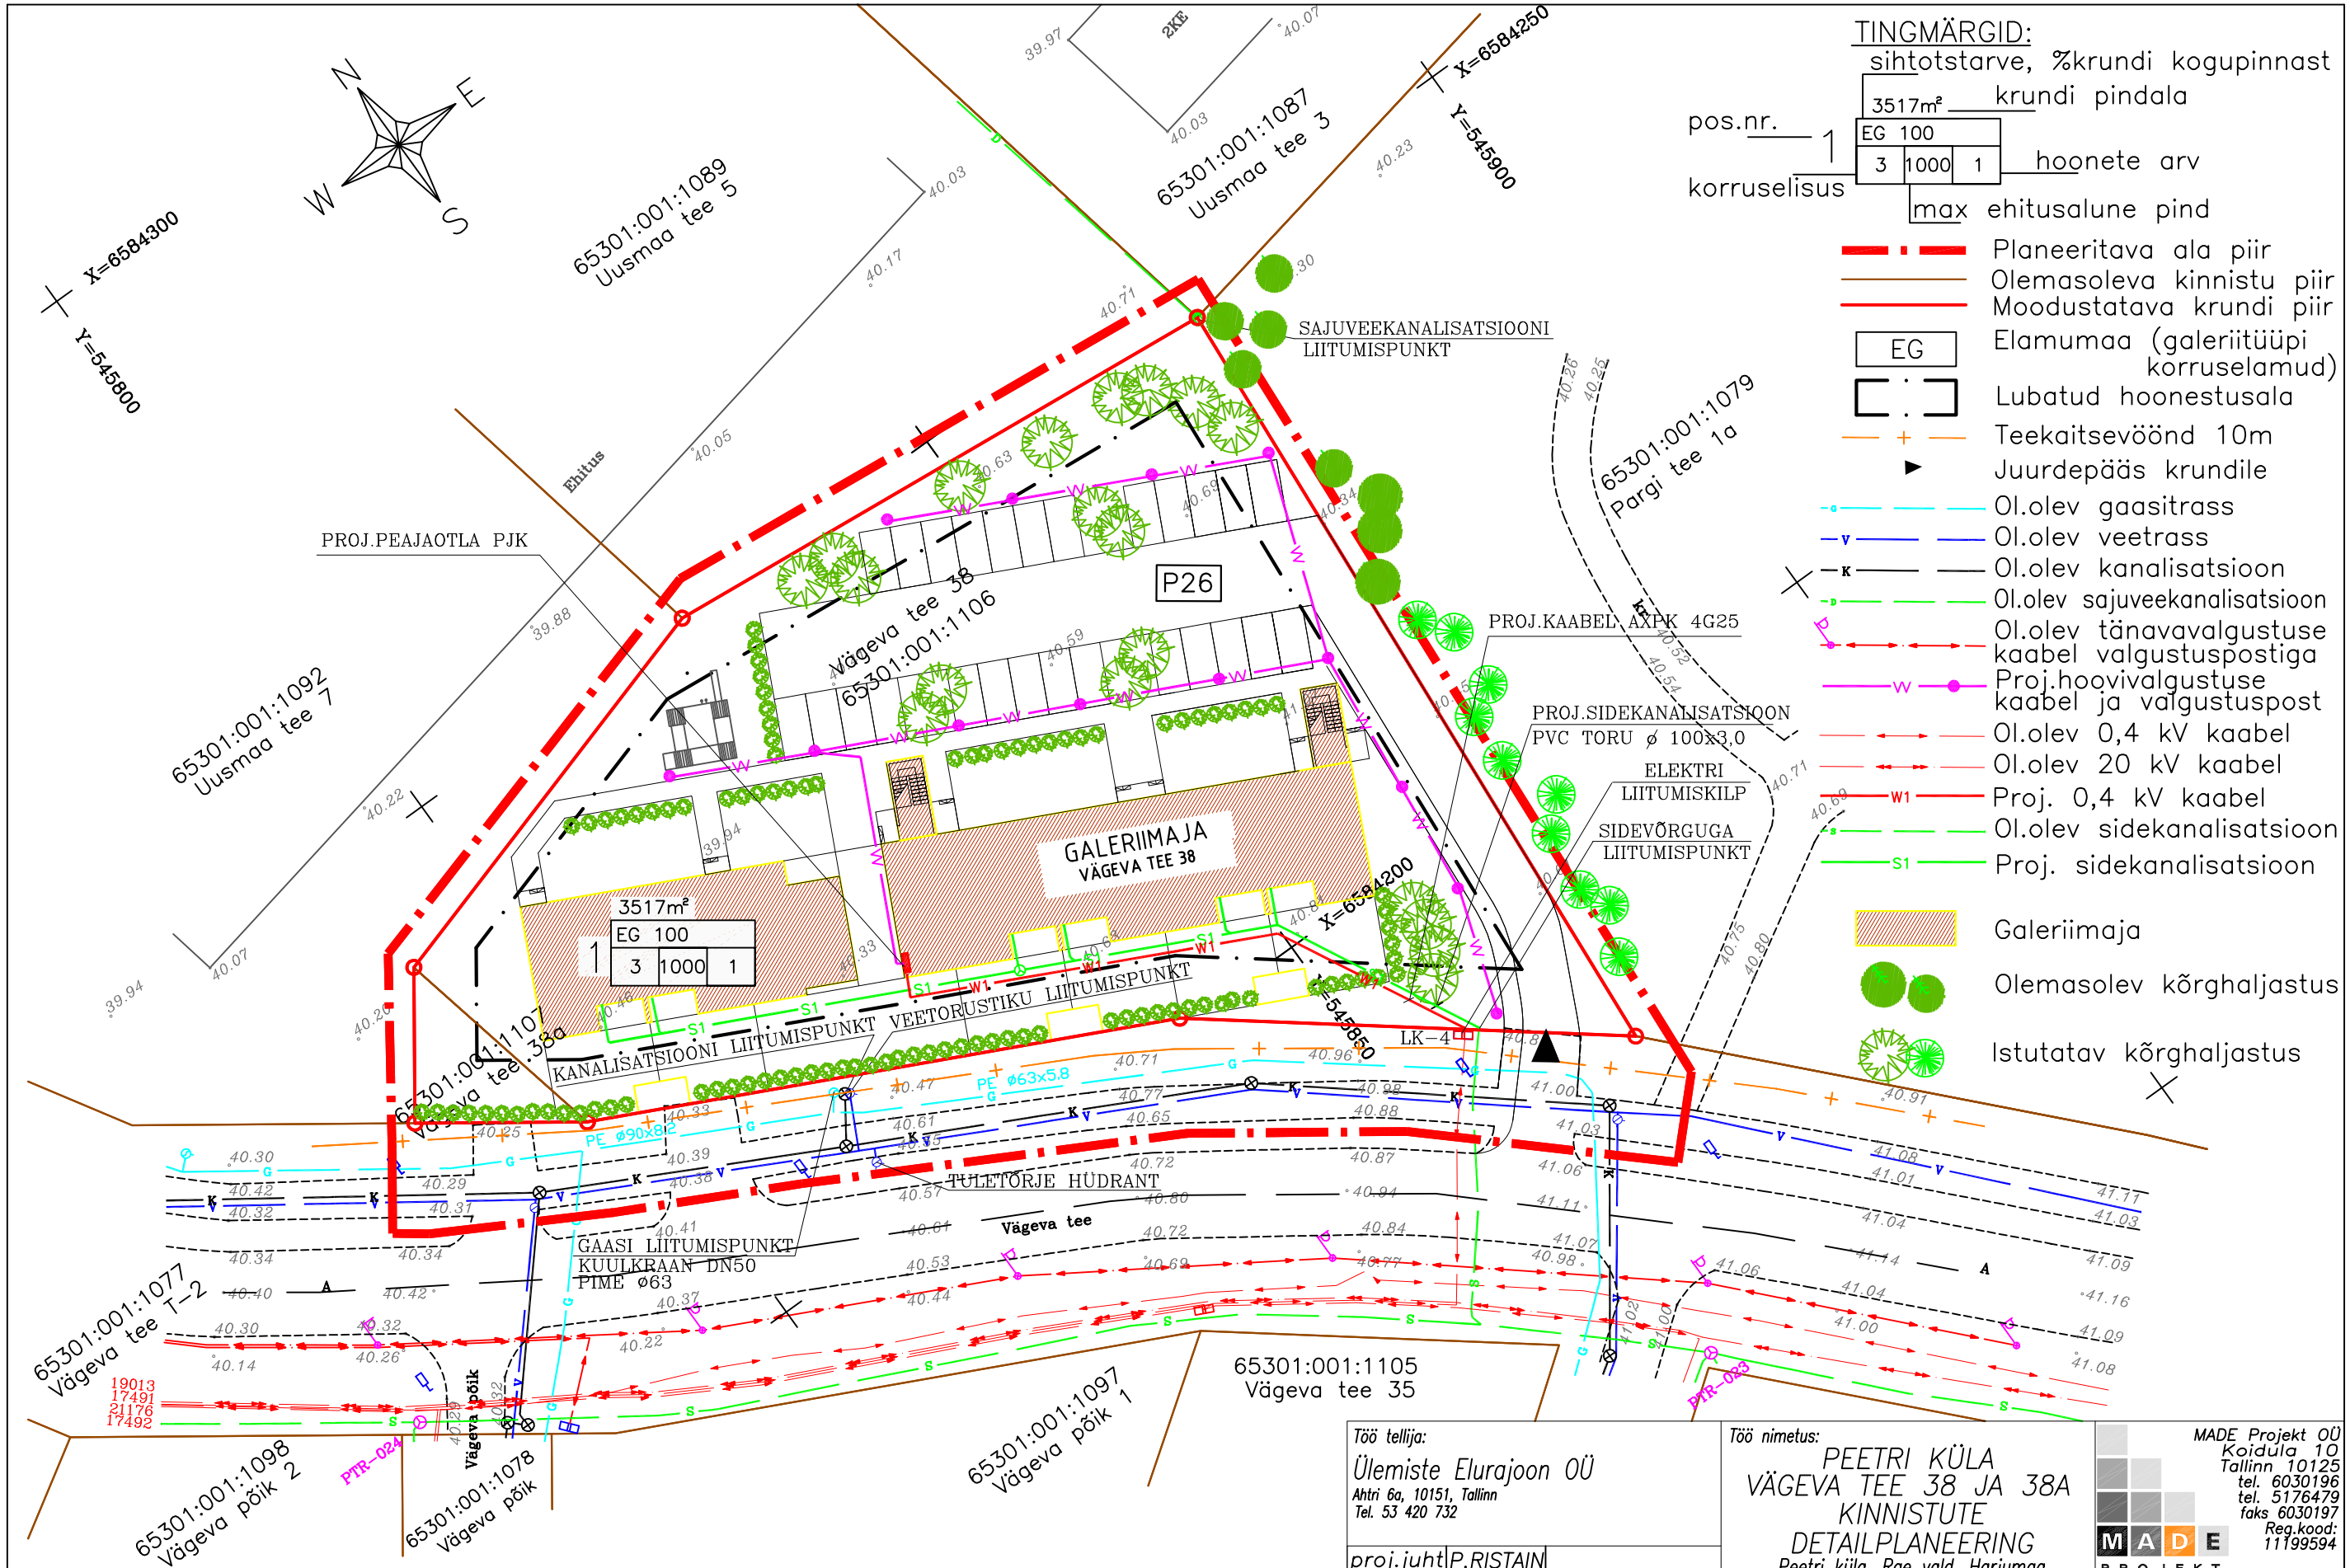

OLEMASOLEVATE TEHNOVÕRKUDE KOOSKÕLASTUSED			
Jrk.nr.	Asutus	Kuupäev	Nr.
1	OÜ Jaotusvõrk Tallinn-Harju piirkond	20.09.2006	18840
2	Elion Ettevõtted AS	20.09.2006	5391146

Krundi geodeetiline alusplaan on koostatud A GEO OÜ poolt septembris 2006.a.

Koordinaadid L-Est süsteemis
Kõrgused 1977. a Balti süsteemis
Lähtereeper: PP nr 9942G, H=40.797

Töö tellija:
Ülemiste Elurajoon OÜ
Ahtri 6a, 10151, Tallinn
Tel. 53 420 732

proj.juht	P.RISTAIN	
arhitekt	H.KULBAS	
insener	R.VAIKRE	

Töö nimetus:
PEETRI KÜLA
VÄGEVA TEE 38 JA 38A
KINNISTUTE
DETAILPLANEERING
Peetri küla, Rae vald, Harjumaa

Joonis:
TEHNOVÕRGUD

MADE Projekt OÜ
Koidula 10
Tallinn 10125
tel. 6030196
tel. 5176479
faks 6030197
Reg.kood: 11199594
MADE PROJEKT

Leht	DP-4
Töö nr.	06007
Mõõtkava	1:500
Staadium:	DP
Kuupäev:	15.02.2007