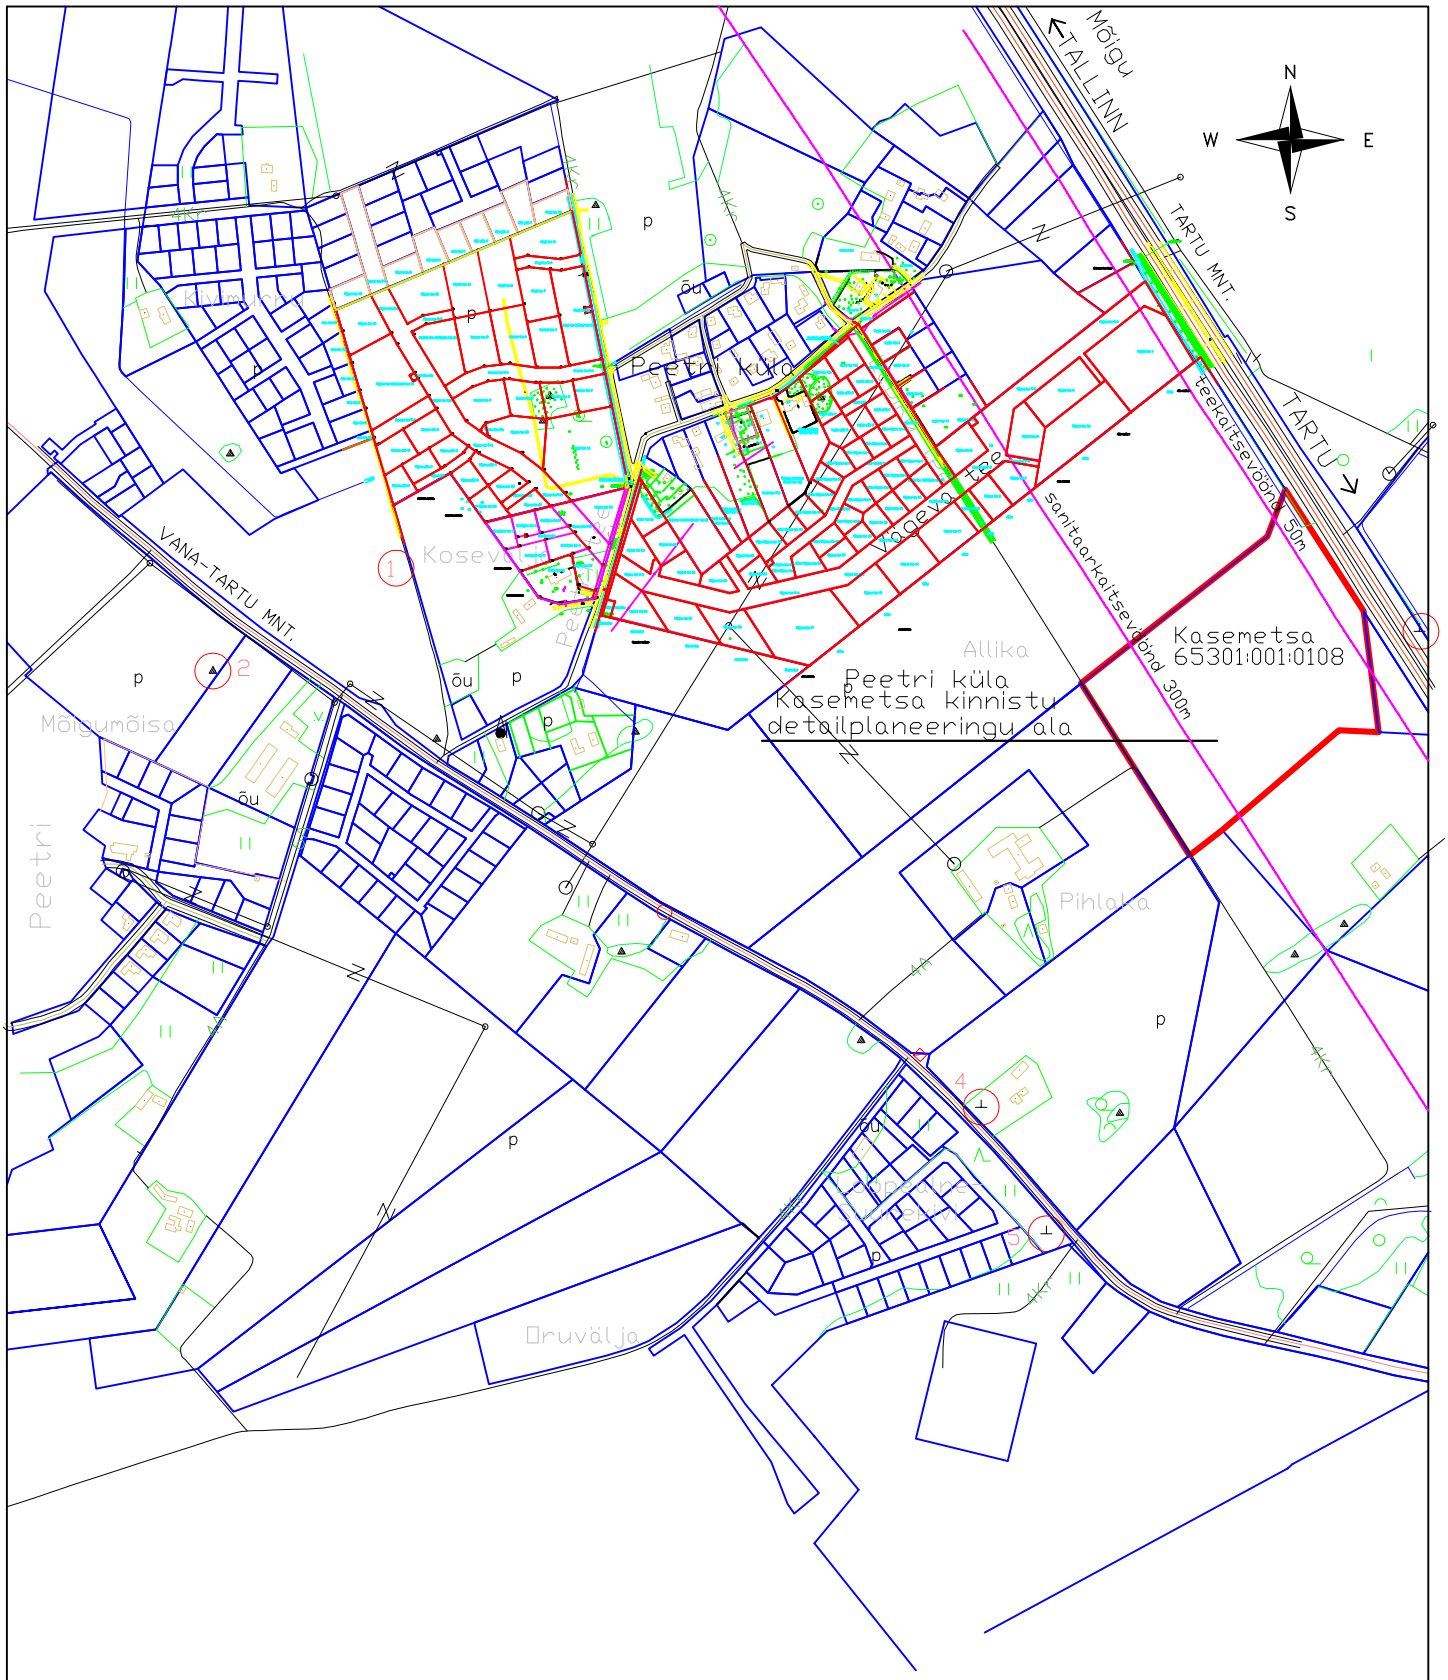

TÖÖ TELLIJA: **OÜ LEVADIA** Kontaktisik: Üllar Hinno tel. 50 24 388			TÖÖ NIMETUS: **PEETRI KÜLA KASEMETSA KINNISTU DETAILPLANEERING**	TÖÖ NR.: **05011**
PROJEKTIJUHT	J. NIKLAND			
ARHITEKT	H. KULBAS			
ARHITEKT	K.MÄNNIK			
			PEETRI KÜLA, RAE VALD	LEHT: DP - 6
projekt 3	**PROJEKT KUUBIS OÜ** Reg.kood:11051176 MTR: EEP000094 J.Vilmsi 53A, Tallinn, 10147 tel. 6 828 999, faks 6 828 998 kuubis@kuubis.ee		JOONIS: **ASUKOHASKEEM**	STAADIUM: DP MÕÕTKAVA: - KUUPÄEV: 02.05.2006