



LÕIGE 1–1

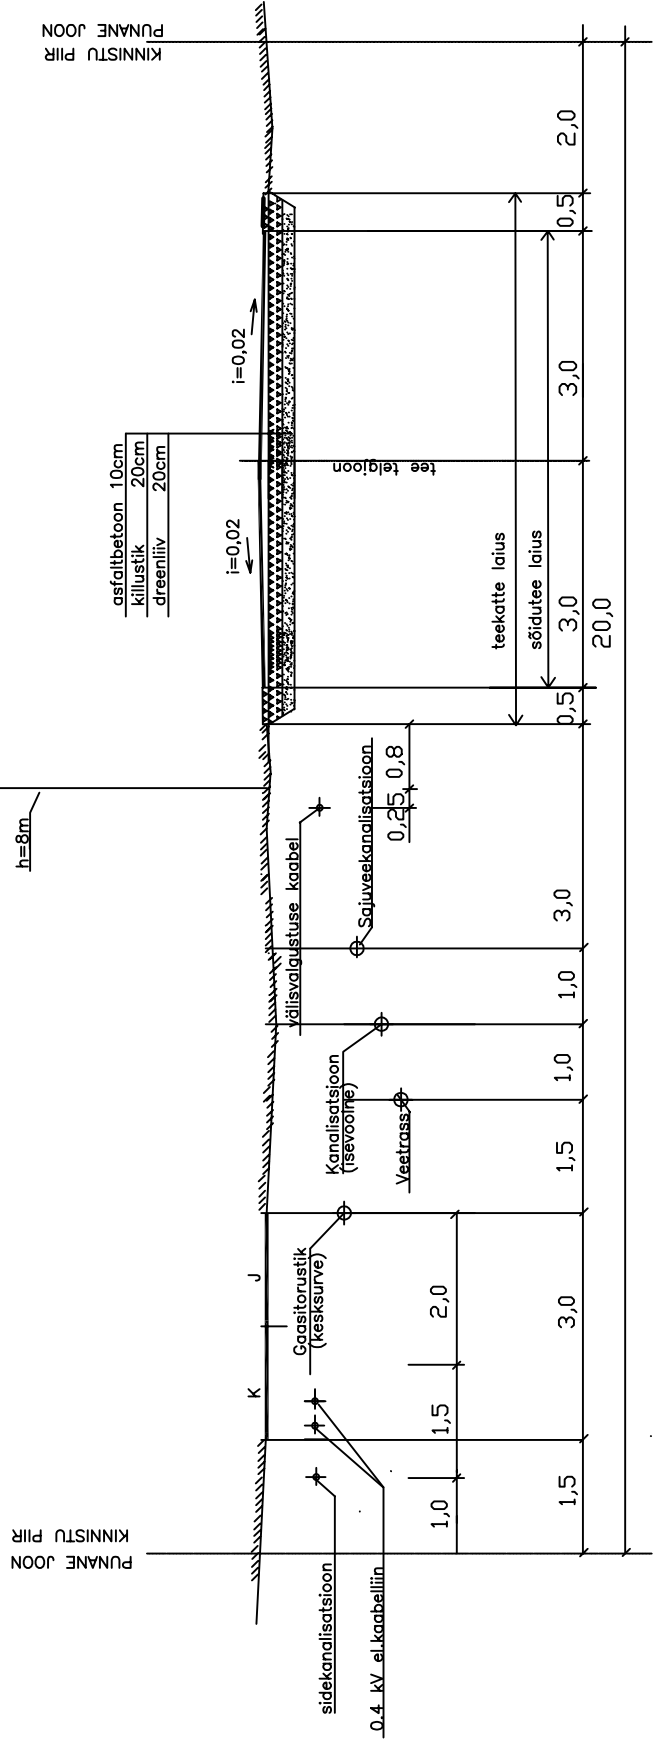

LÕIGE 2–2

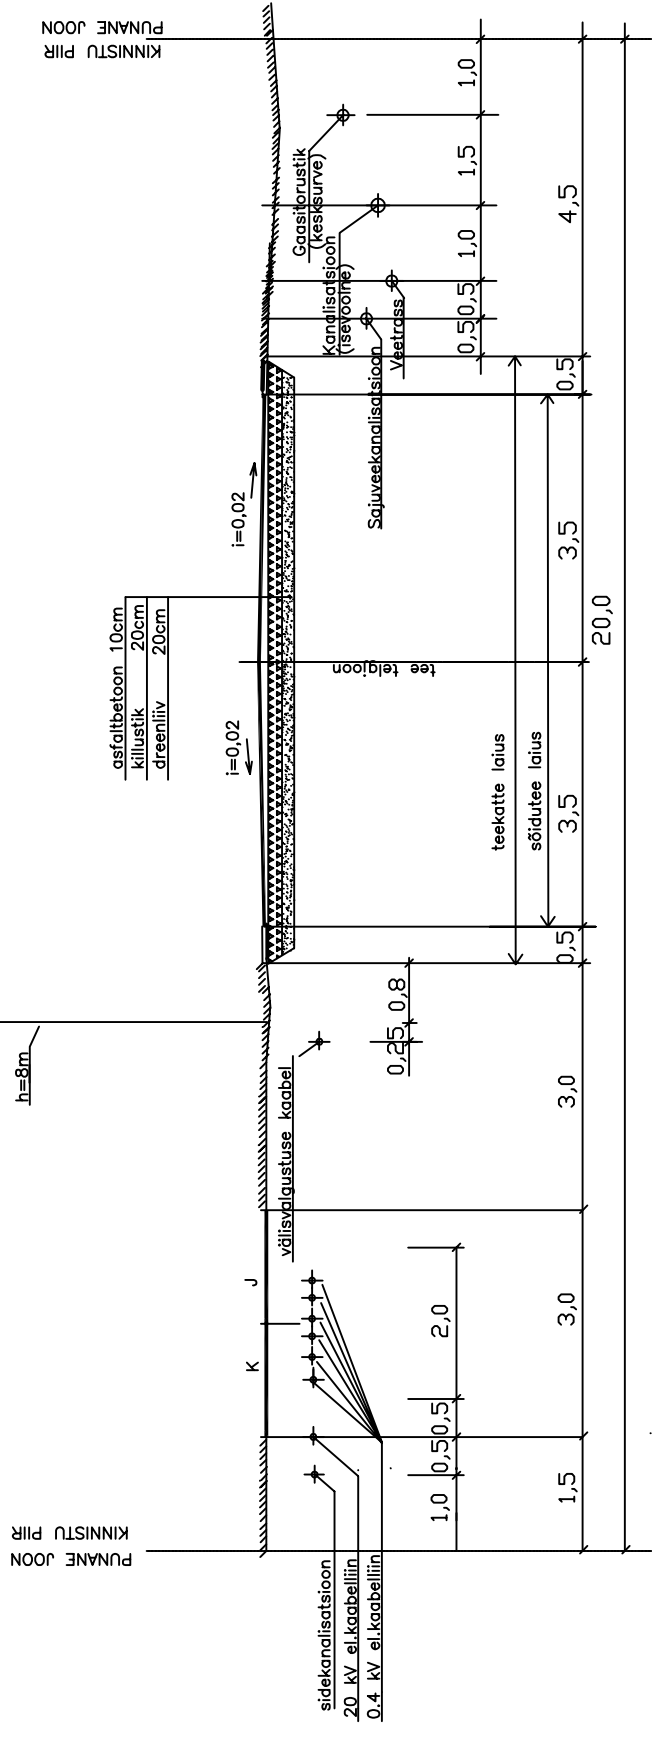

MÄRKUSED:

1. Lõigete asukohad vaata joonis DP–2, DP–3.
2. Tee konstruktsioon ja kõrgused täpsustatakse tee projektiga.

TÖÖ TELLJA:		TÖÖ NIMETUS:		TÖÖ NR.:	
OÜ LEVADIA Kontaktisik: Üllar Hinnio tel. 50 24 388		PEETRI KÜLA KASEMETSA KINNISTU DETAILPLANEERING		05011	
PROJEKTIJUHT	J. NIKLAND	PEETRI KÜLA, RAE VALD		LEHT:	DP - 5
ARHITEKT	H. KULBAS			STAADIUM:	DP
ARHITEKT	K. MÄNNIK			MÕÕTKAVA:	1:100
PROJEKT KUUBIS OÜ Reg.kood:11051176 MTR: EEP000094 J.Vilmsi 53A, Tallinn, 10147 tel. 6 828 999, faks 6 828 998 kuubis@kuubis.ee		JOONIS: TEEDE LÕIKED 1-1, 2-2		KUUPÄEV:	02.05.2006