



LÖIGE 3-3

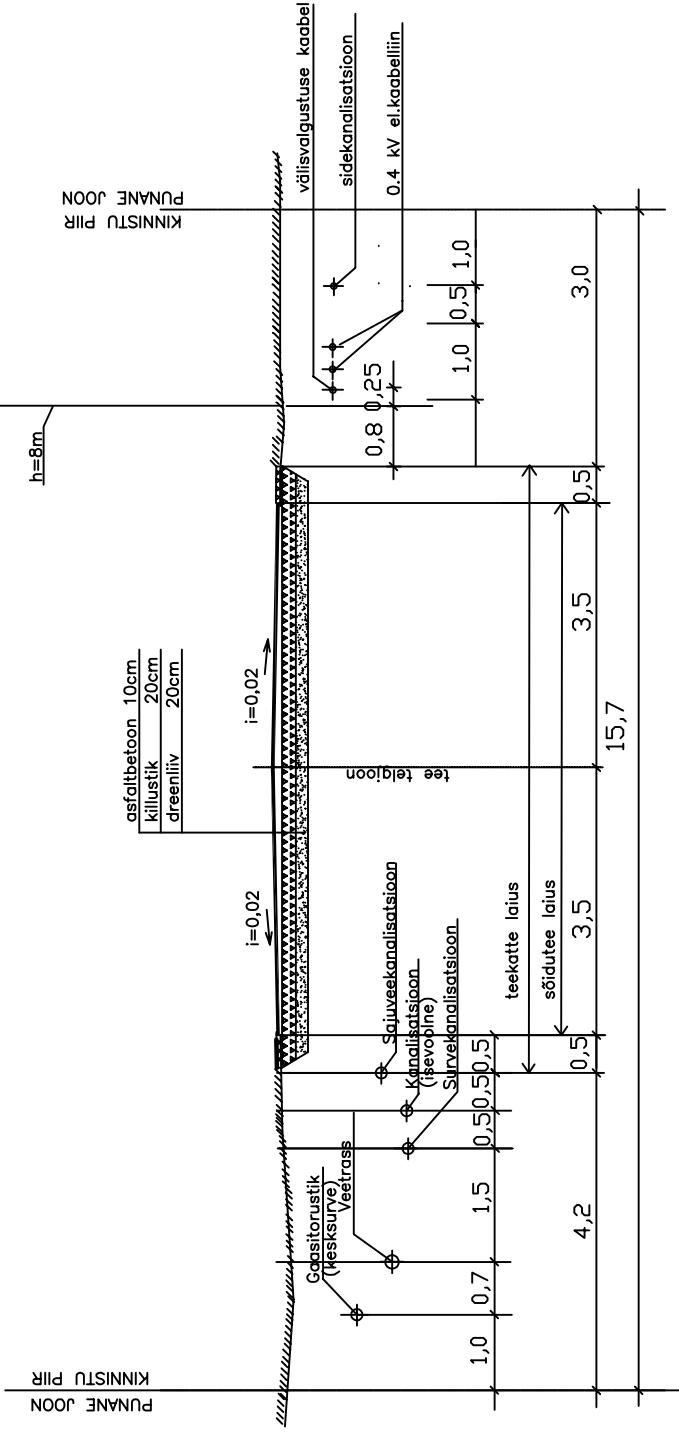

LÖIGE 4-4

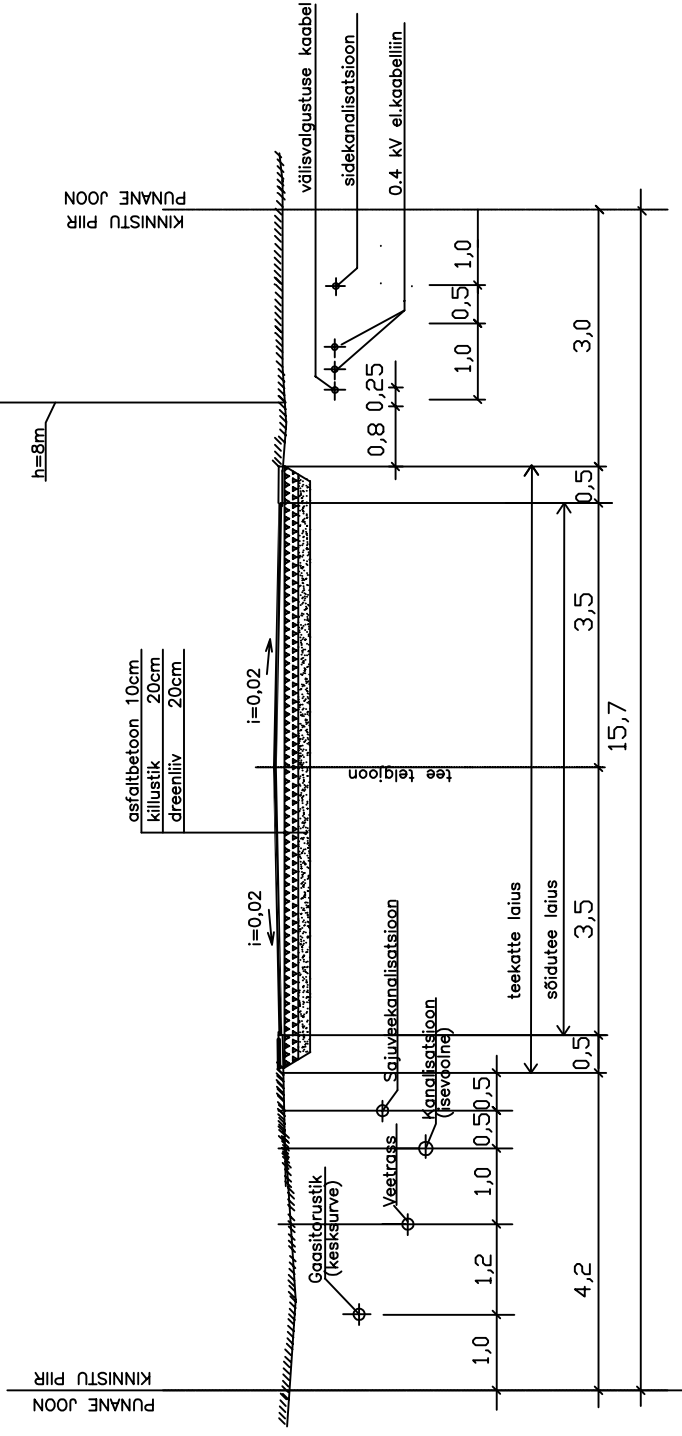

MÄRKUSET:

1. Lõigete asukohad vaata joonis DP-2, DP-3.
2. Tee konstruktsioon ja kõrgused täpsustatakse tee projektiga.

TÖÖ TELLUJA: ÕÜ LEVADIA Kontaktisik: Üllar Hinno tel. 50 24 388		TÖÖ NIMETUS: PEETRI KÜLA KASEMETSÄ KINNISTU DETAILPLANEERING		TÖÖ NR.: 05011	
PROJEKT KUUBIS OÜ Reg.kood:11051176 MTR: EEP000094 J.Vilmsi 53A, Tallinn, 10147 tel. 6 828 999, faks 6 828 998 kuubis@kuubis.ee		PEETRI KÜLA, RAE VALD		DP - 6	
ARHITEKT		J. NIKLAND		STAADIUM:	
ARHITEKT		H. KULBAS		MÕÕTKAVA:	
ARHITEKT		K. MÄNNIK		KUUPÄEV:	
TÖÖ TELLUJA:  projekt 3		JONIS: TEEDE LÕIKED 3-3, 4-4		02.05.2006	