


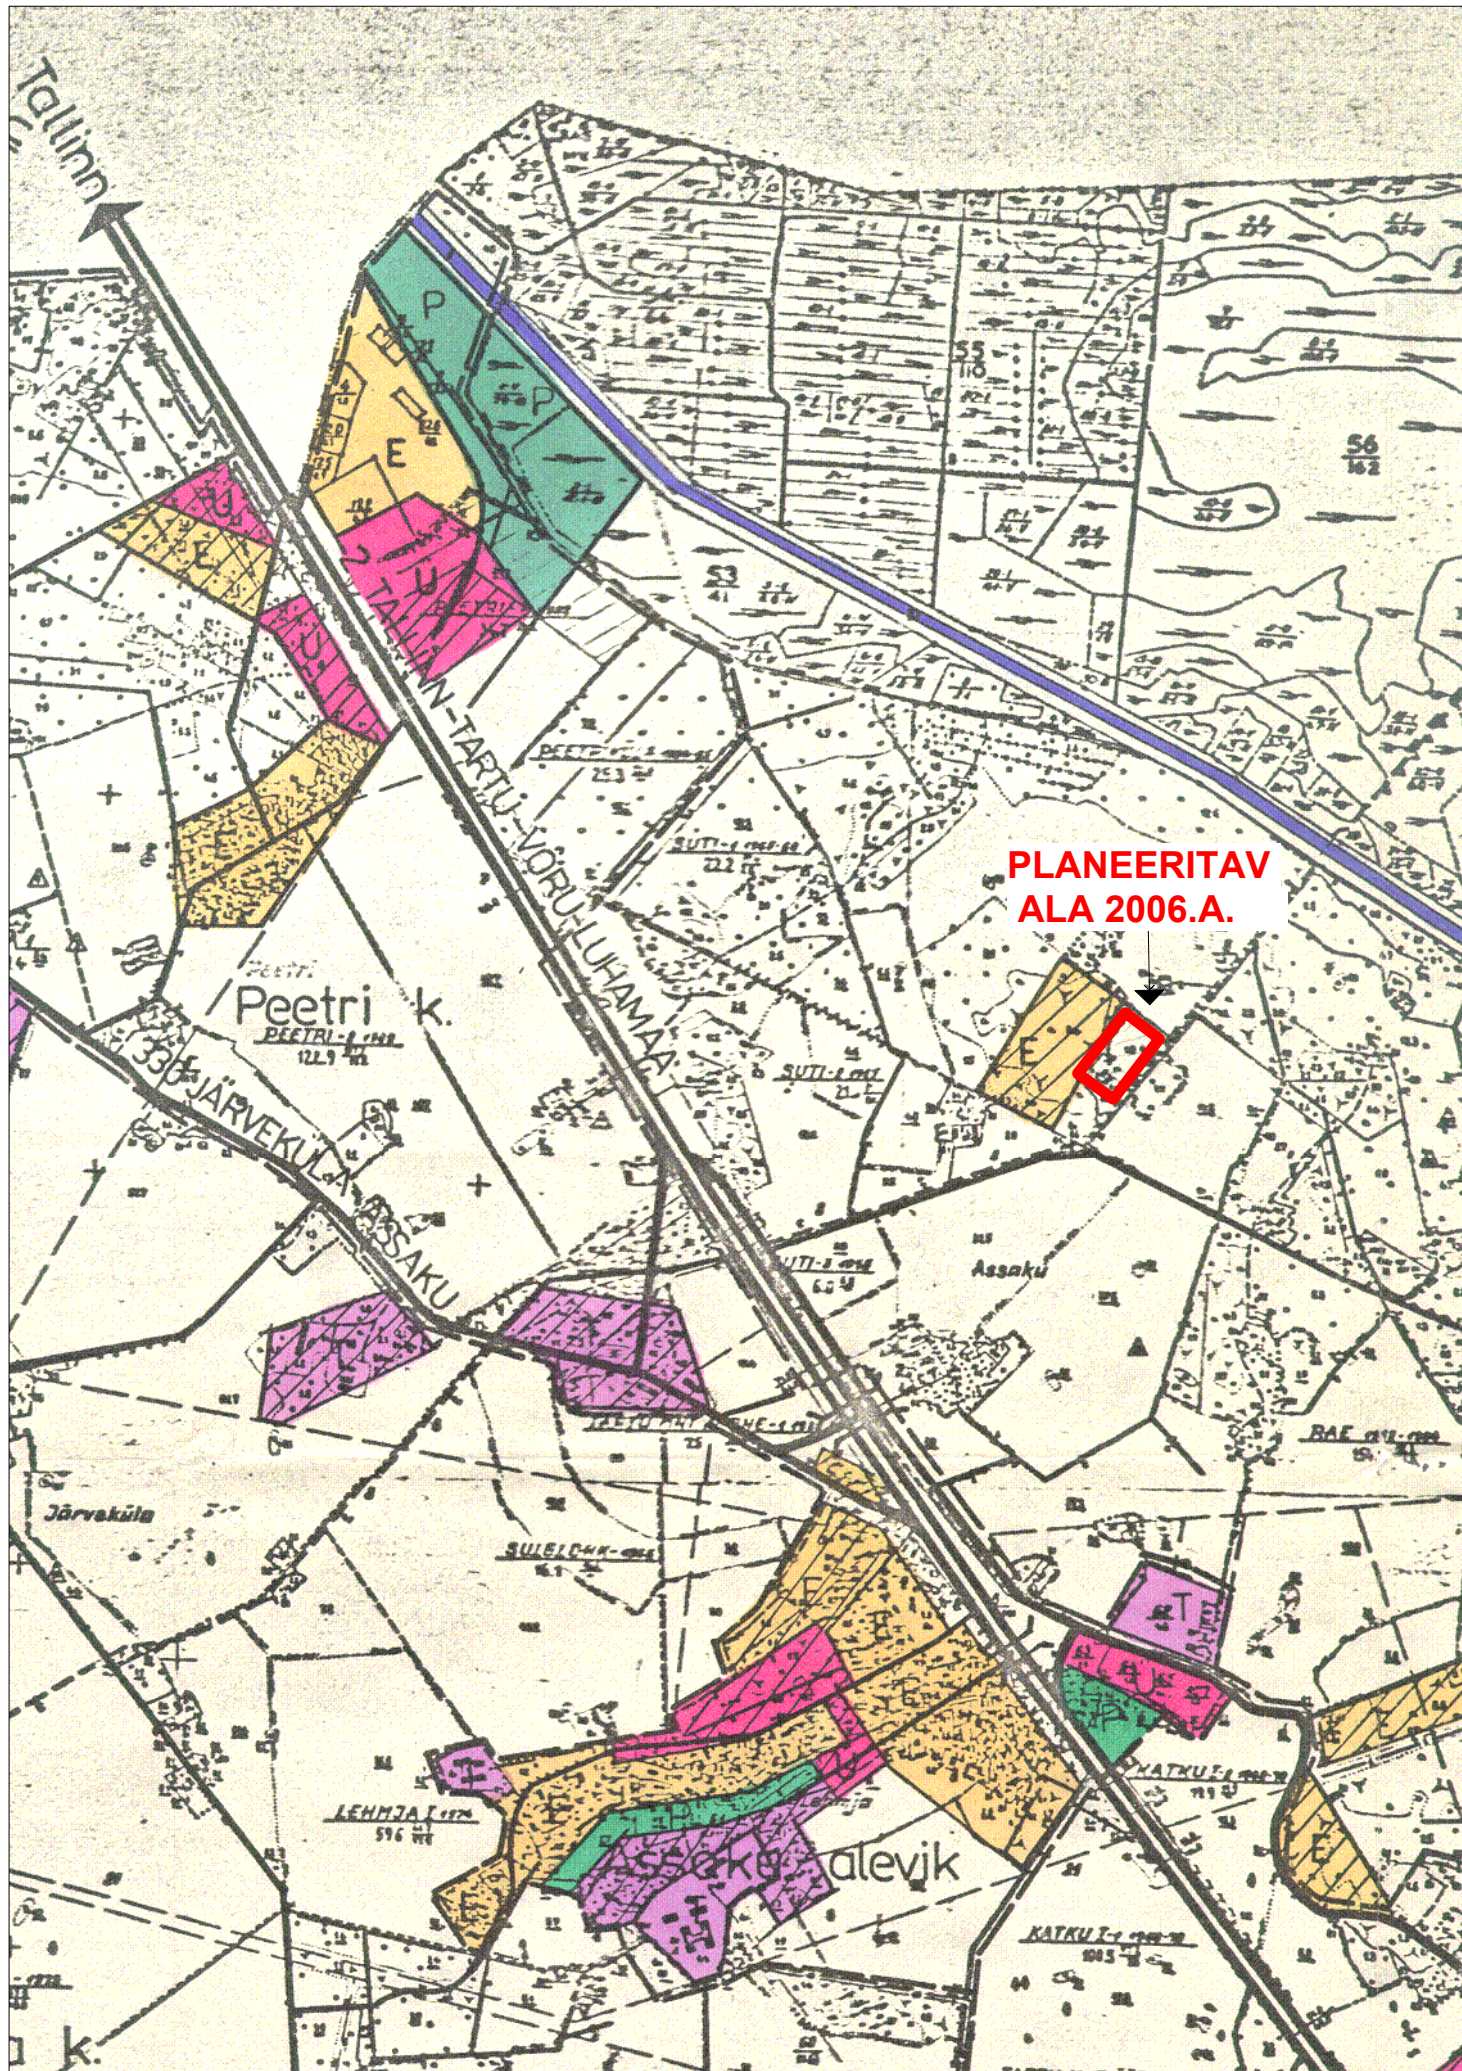

VÄLJAVÕTE RAE VALLA ÜLDPLANEERINGUST, 1992 PROJEKTPLAAN M 1:20000