


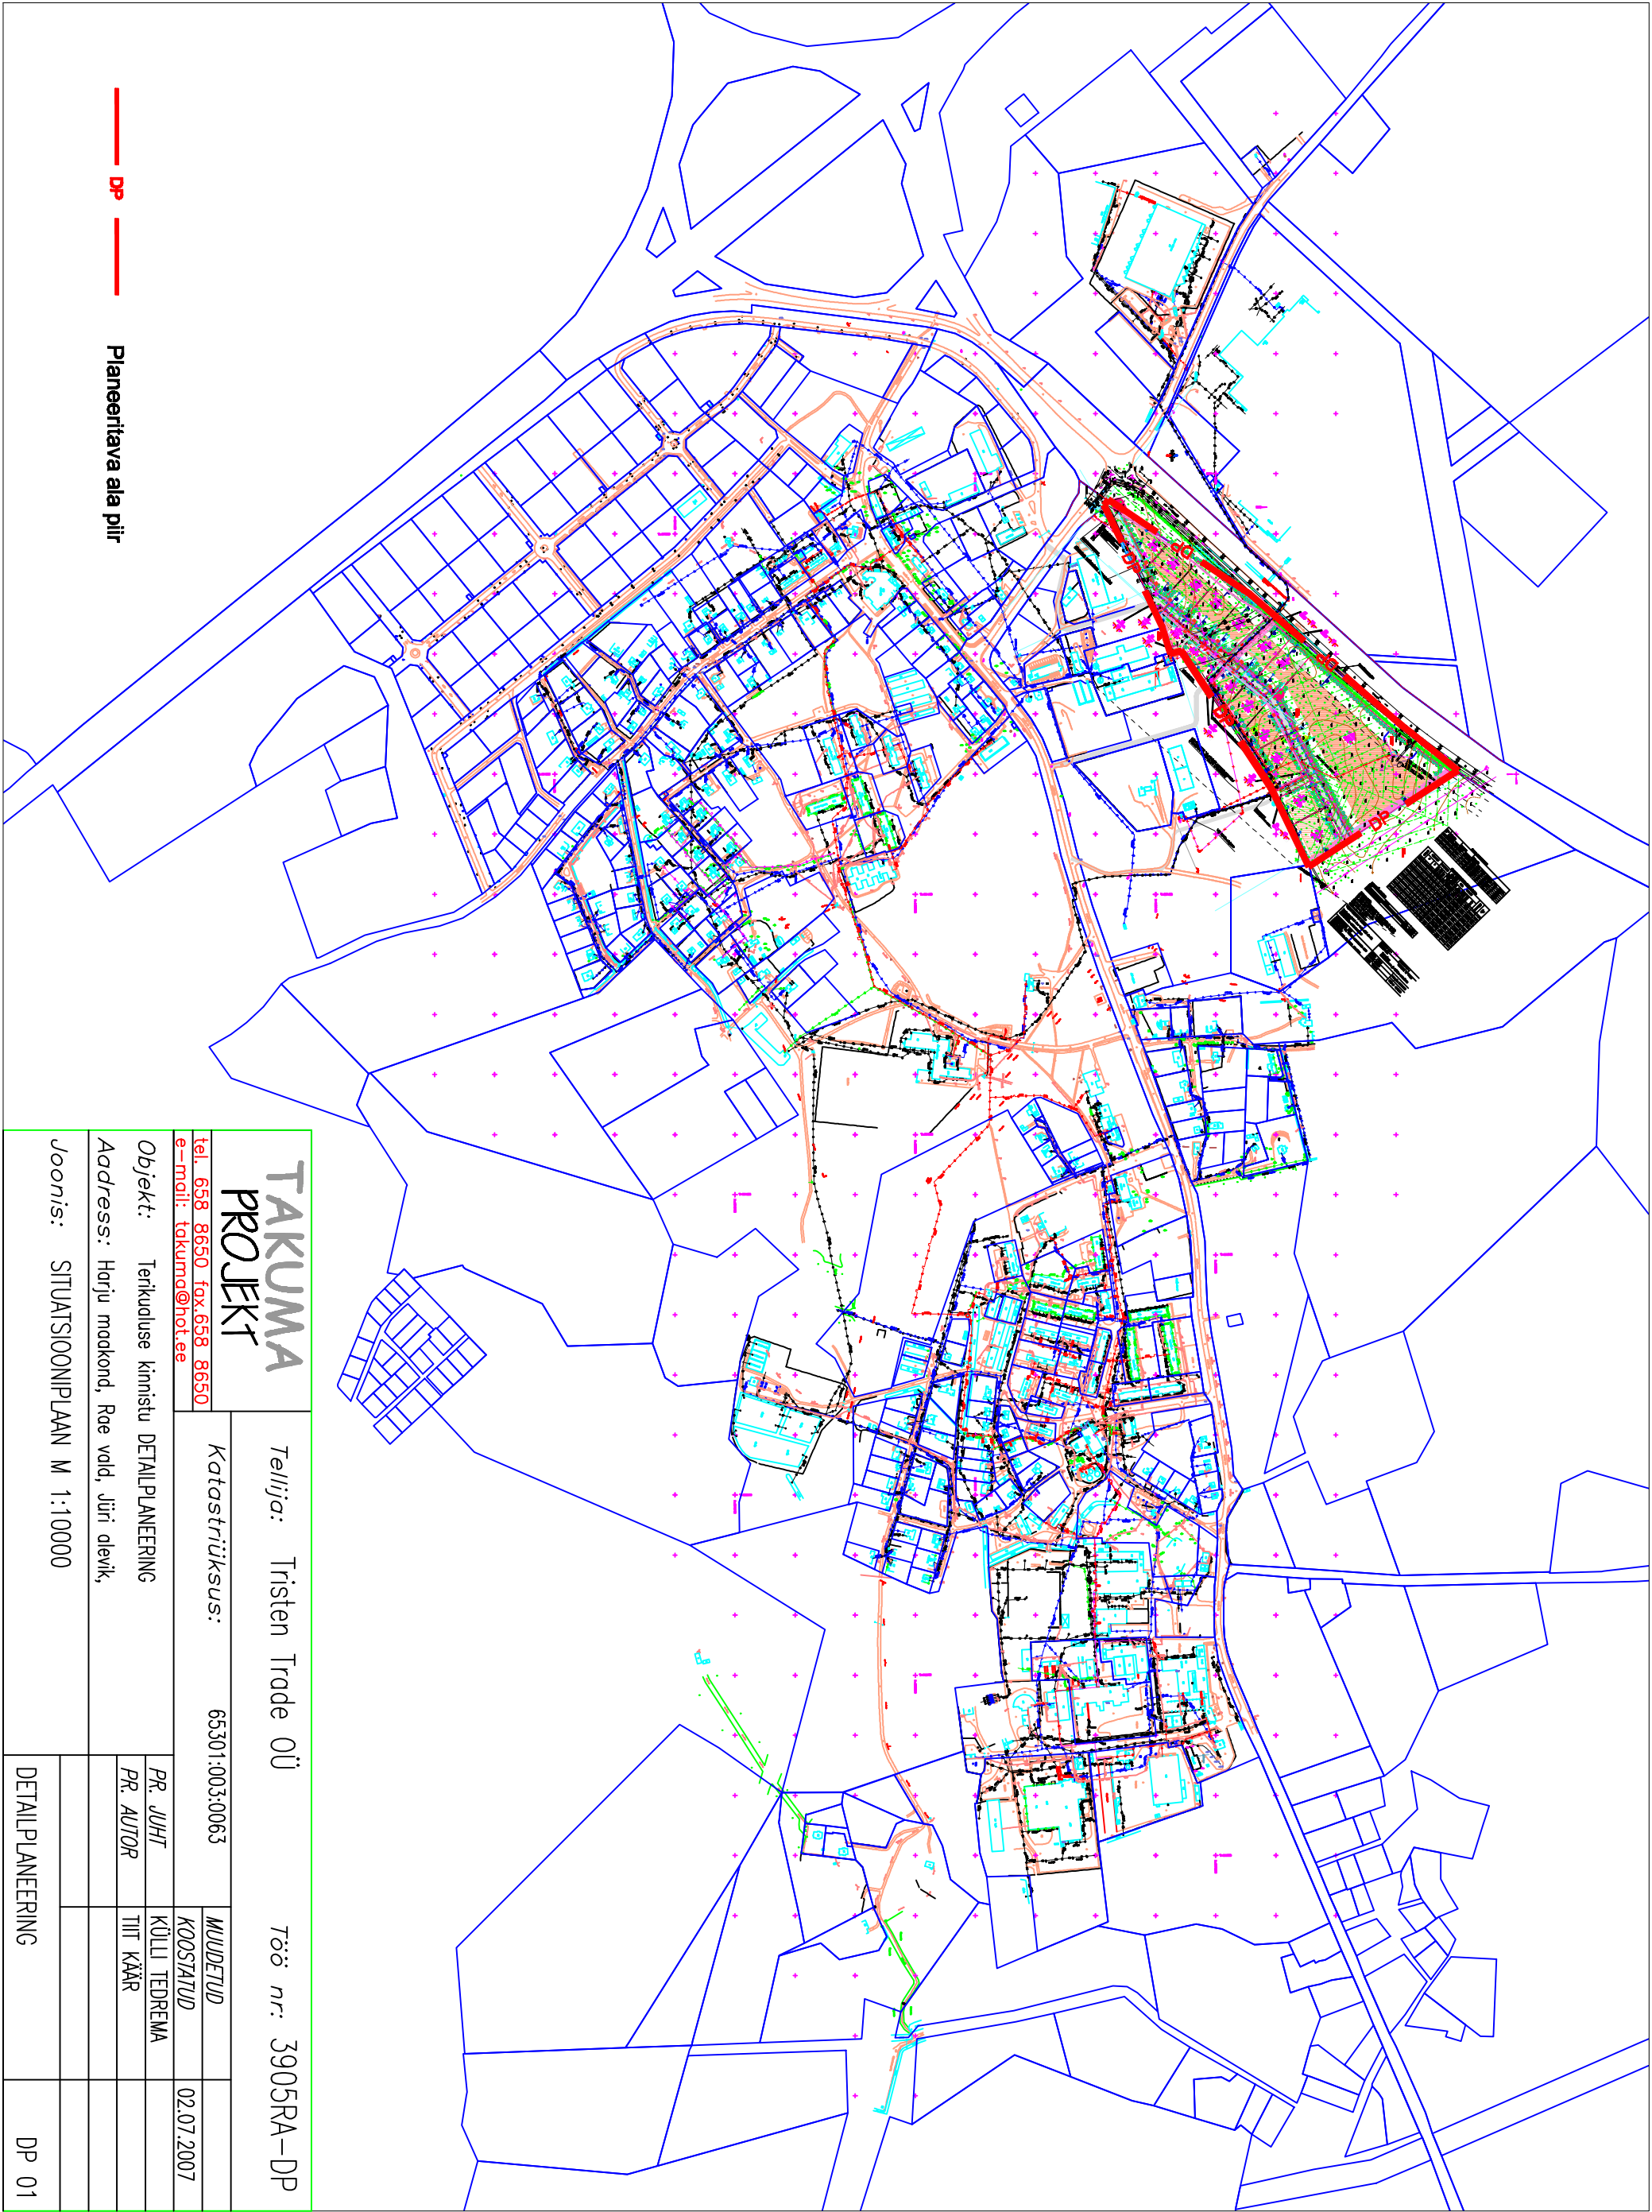

DP

Planeeritava ala piir

TAKUMA PROJEKT

Tellija: Tristen Trade OÜ

Töö nr: 3905RA-DP

Katastritüksus: 65301:003:0063

tel. 658 8650 fax:658 8650
e-mail: takuma@hotmail.ee

MUUDETUD	
KOOSTATUD	02.07.2007

Objekt: Teikuduse kinnistu DETAILPLANEERING

PR. JUHT	KÜLLI TEDREMA	
PR. AUTOR	TIIT KÄÄR	

Address: Harju maakond, Rae vald, Jüri alevik,

Joonis: SITUATSIONIPLAAN M 1:10000

DETAILPLANEERING

DP 01