


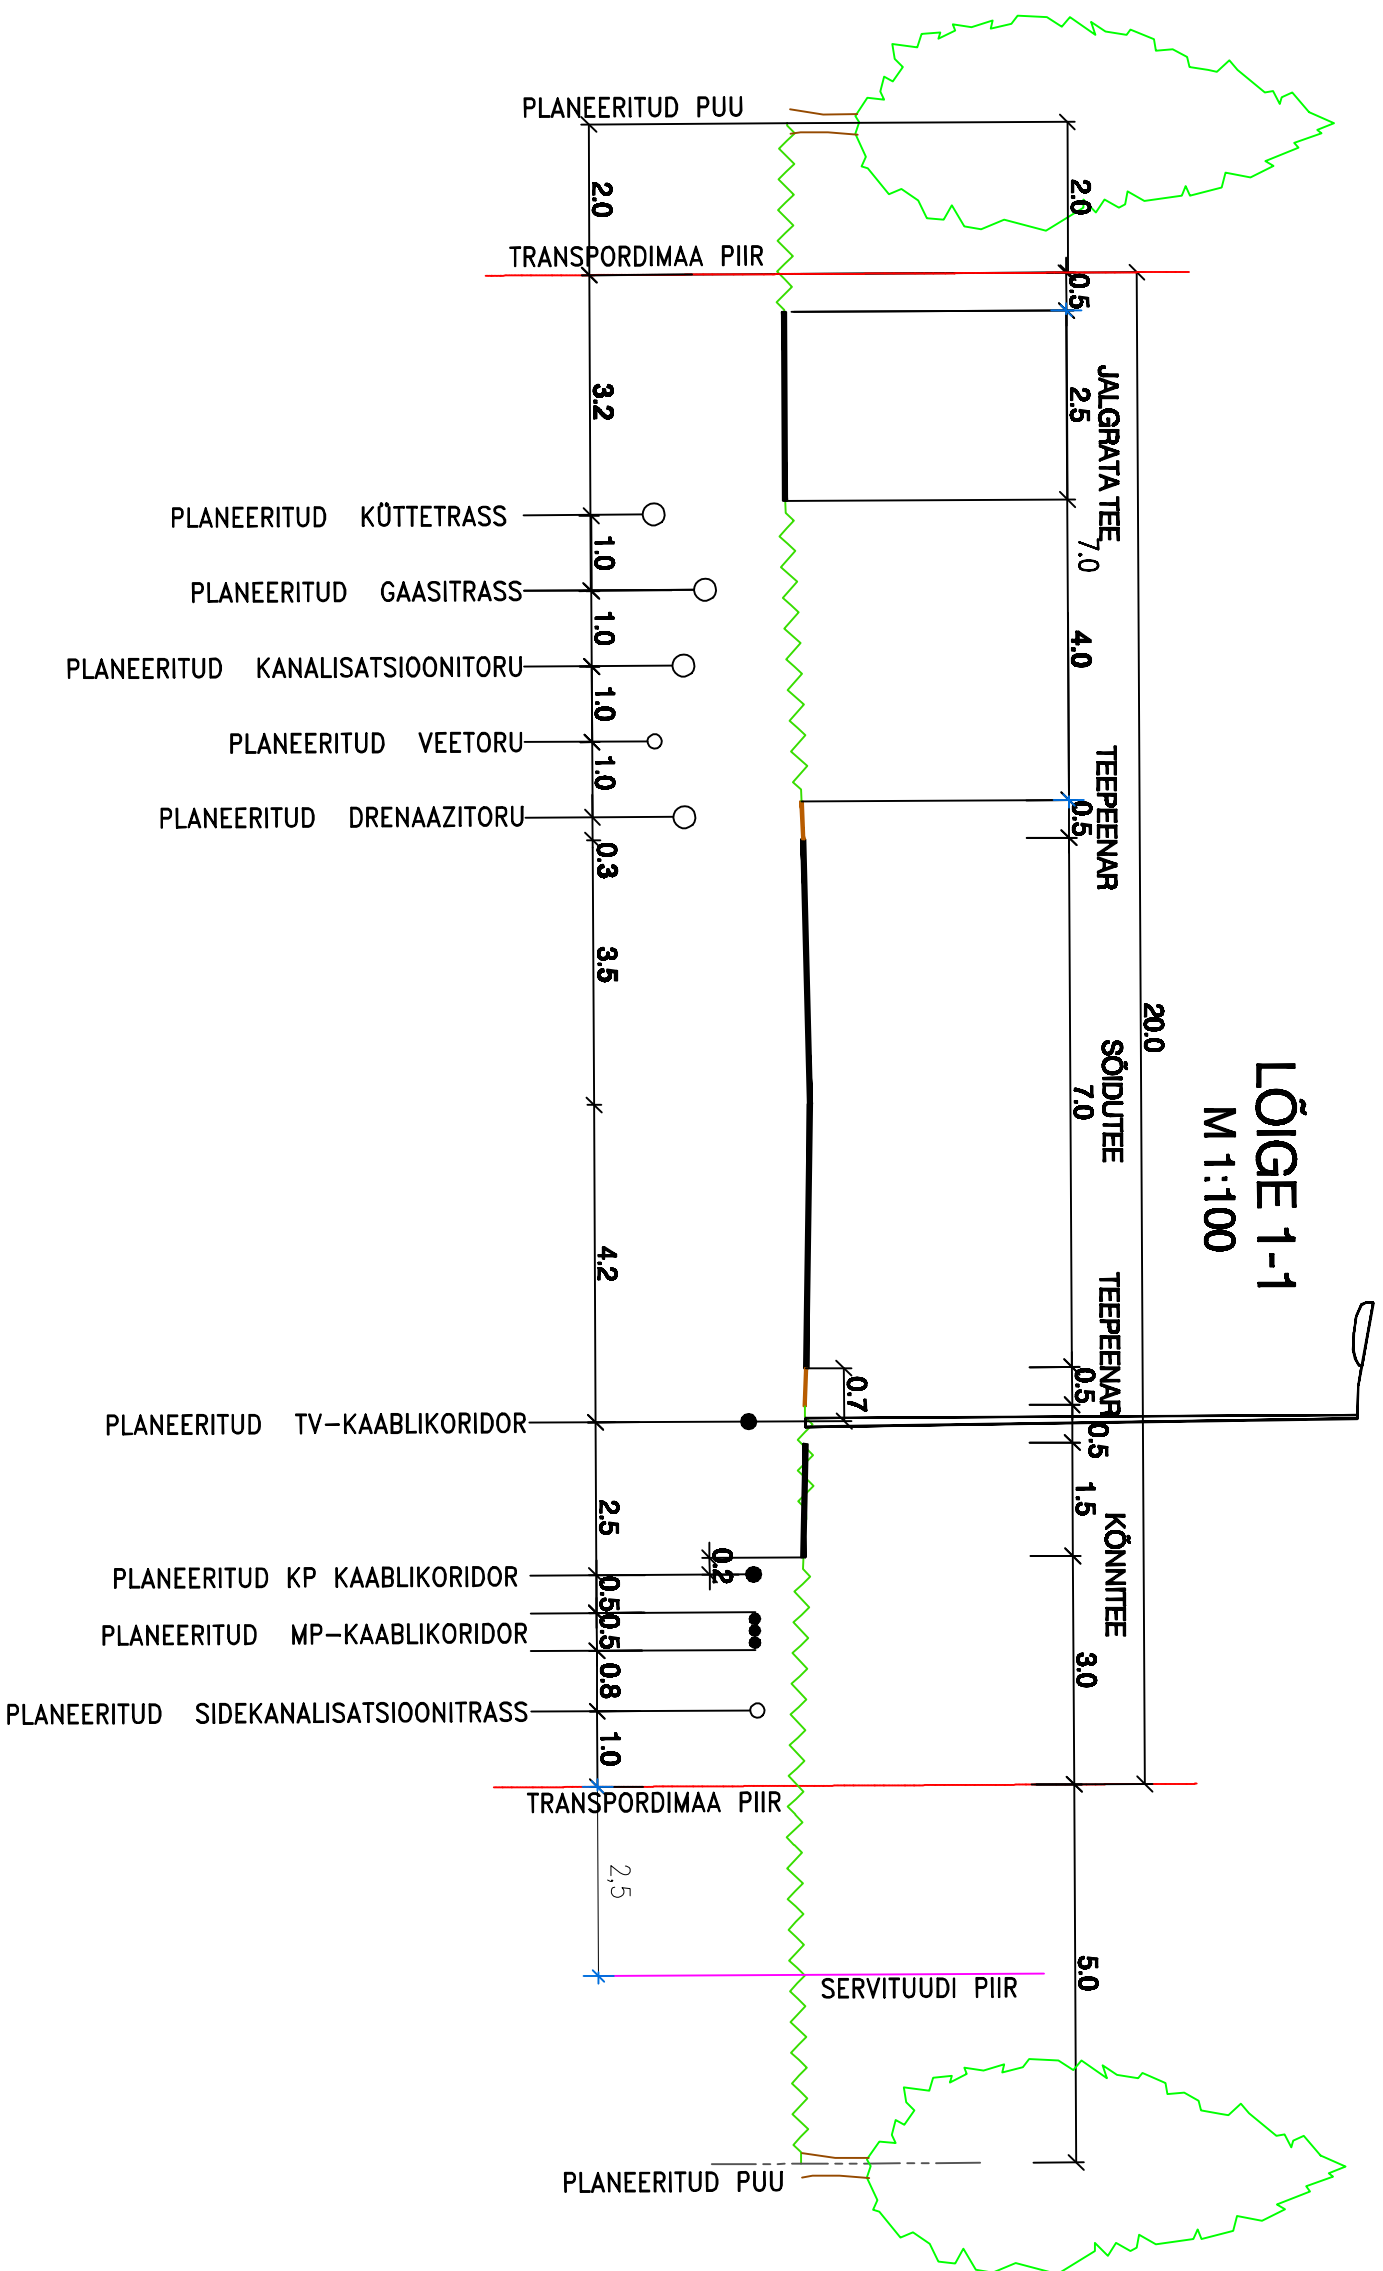

TAKUMA PROJEKT		Tellija: Tristen Trade OÜ		Töö nr: 1206Rv-DP	
tel. 656 8650 fax:656 8650 e-mail: takuma@hotmail.ee		Katastritüksus: 65301:003:0063		MUDETUD	13.04.2007
				KOOSTATUD	15.03.2007
Objekt: Terikuduse kinnistu DETAILPLANEERING Address: Harju maakond, Rae vald, Jüri alevik,		PR. JUHT	KÜLLI TEDREMA		
		PR. AUTOR	TIIT KÄÄR		
Joonis: TRASSIDE LÕIGE M 1:100		DETAILPLANEERING			
		DP 05			