


LÕIGE 2-2
M 1:100

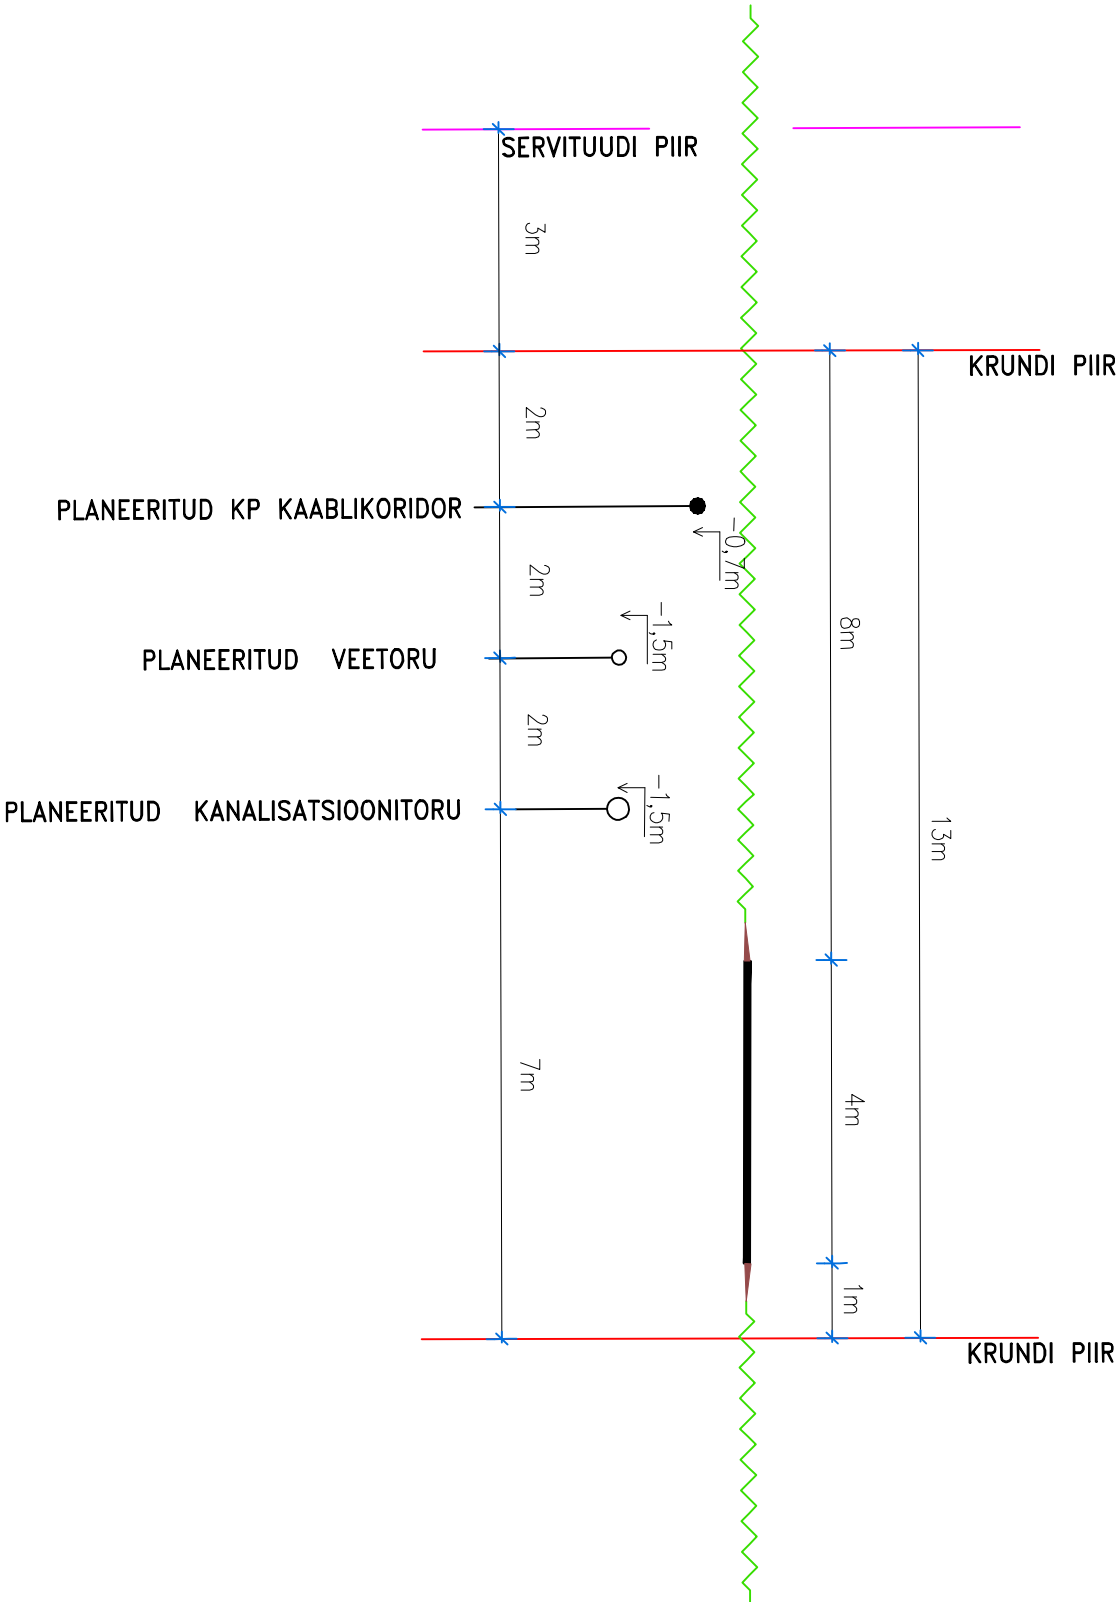

TAKUMA PROJEKT		Tellija: Tristen Trade OÜ		Töö nr: 1206Rv-DP		
Katastrüüksus:		65301:003:0063		MUDETUD	13.04.2007	
tel. 658 8650 fax 658 8650				KOOSTATUD	15.03.2007	
e-mail: takuma@hotmail.ee						
Objekt:	Terikualuse kinnistu DETAILPLANEERING					
	PR. JUHT					
	PR. AUTOR					
	TIIT KÄÄR					
Address: Harju maakond, Rae vald, Jüri alevik,						
Joonis: TRASSIDE LÕIGE M 1:100		DETAILPLANEERING		DP 06		