


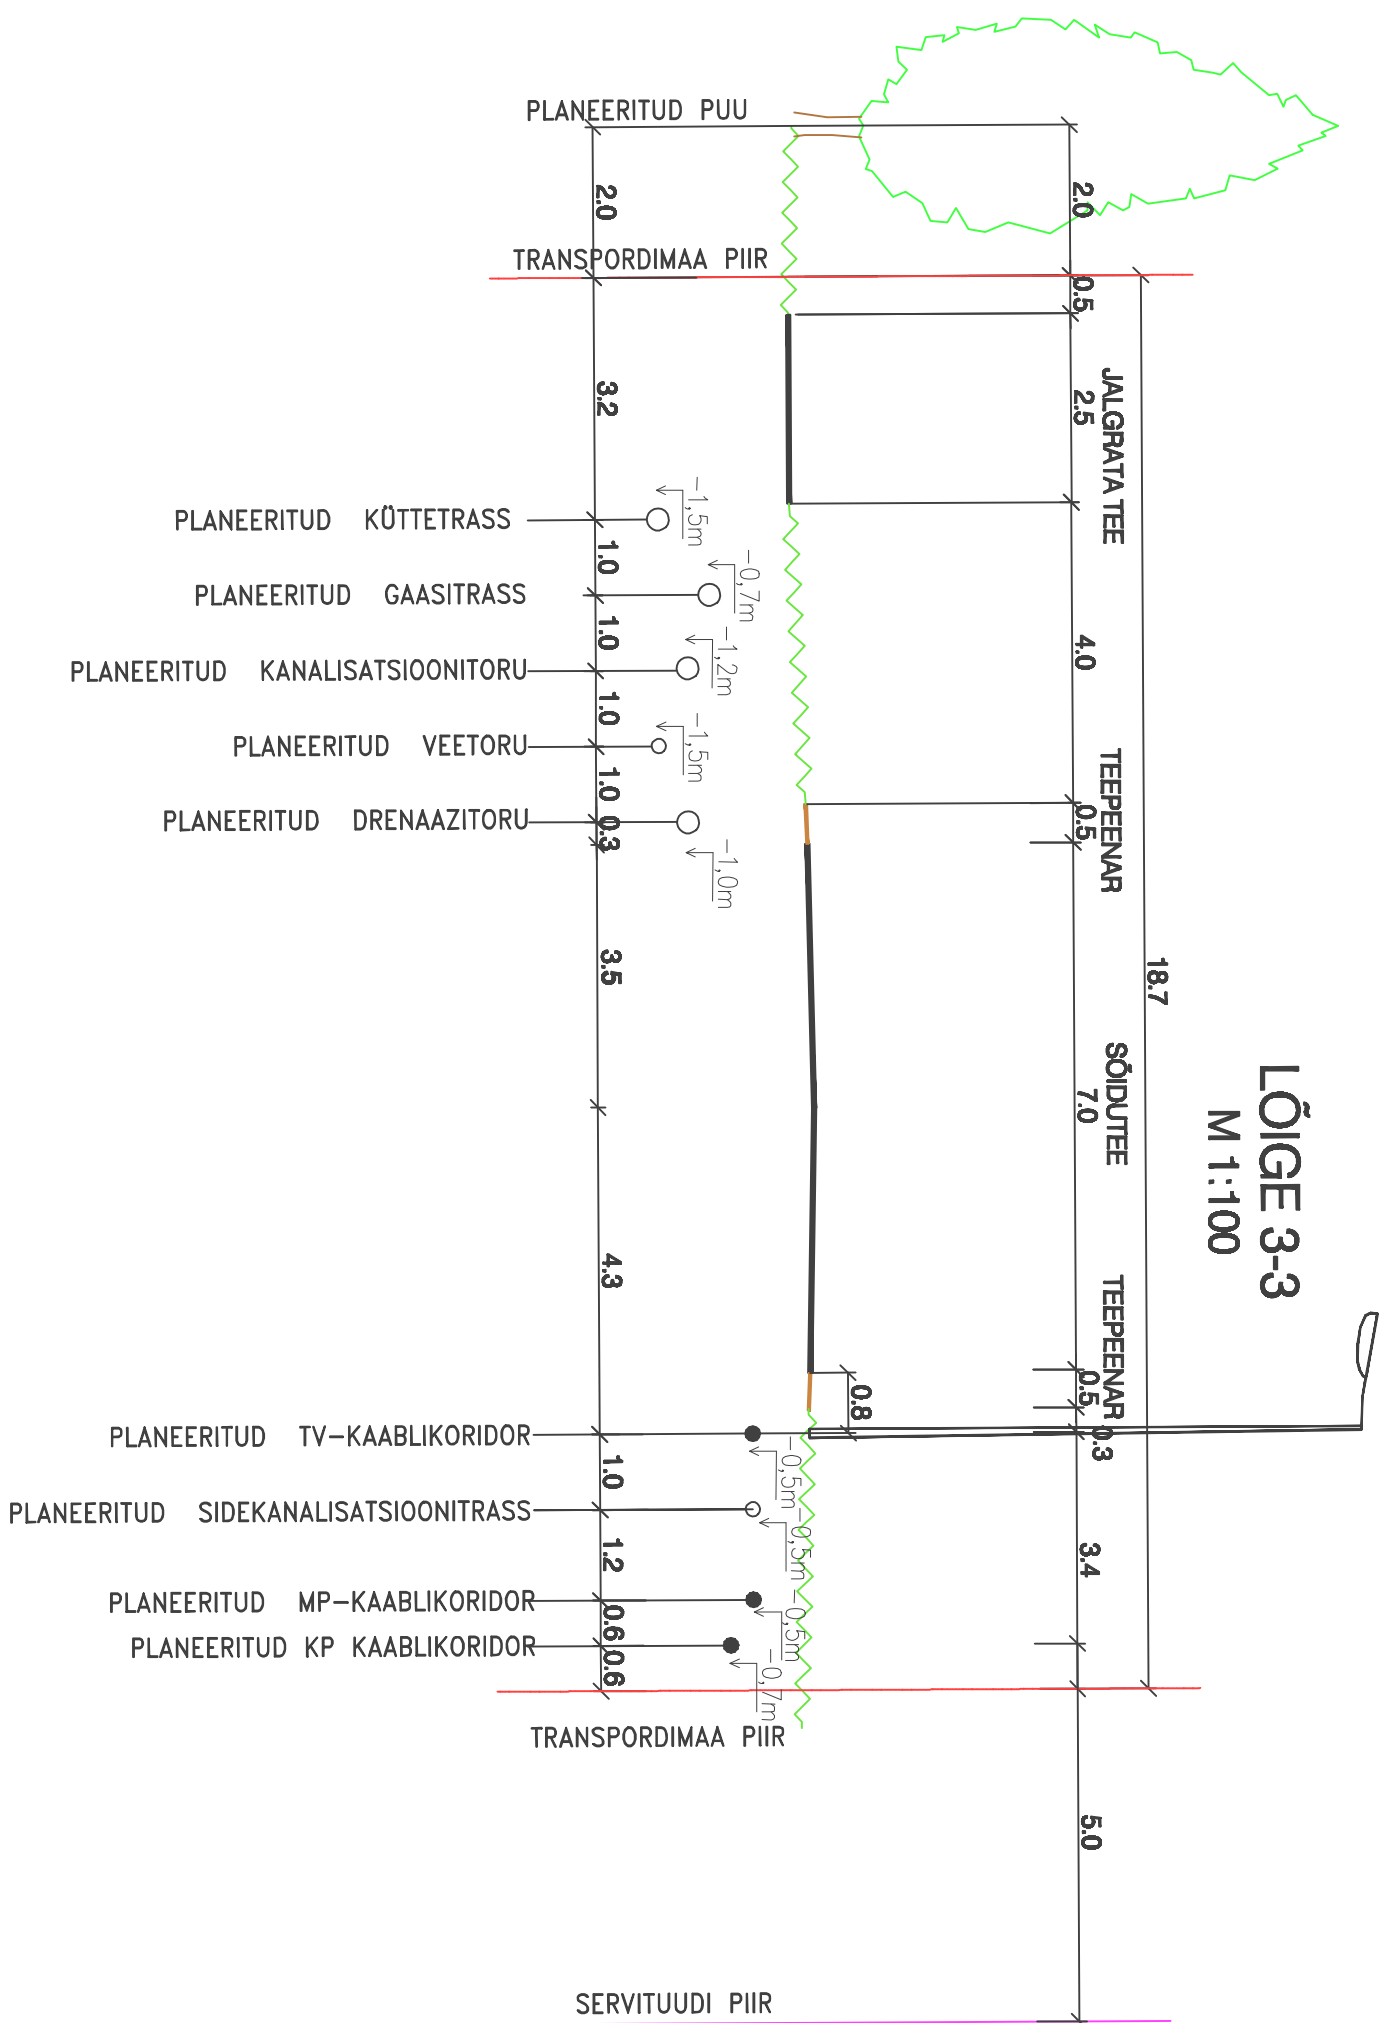

TAKUMA PROJEKT		Tellija: Tristen Trade OÜ		Töö nr: 1206Rv-DP	
Katastrüiksus: 65301:003:0063		MUDETUD		22.06.2007	
tel. 658 8650 fax:658 8650		KOOSTATUD		28.03.2007	
e-mail: takuma@hotmail.ee		PR. JUHT		KÜLLI TEDREMA	
Objekt: Terikualuse kinnistu DETAILPLANEERING		PR. AUTOR		TIIT KÄÄR	
Address: Harju maakond, Rae vald, Jüri alevik,					
Joonis: TEE LÕIGE M 1:100		DETAILPLANEERING		DP 07	