


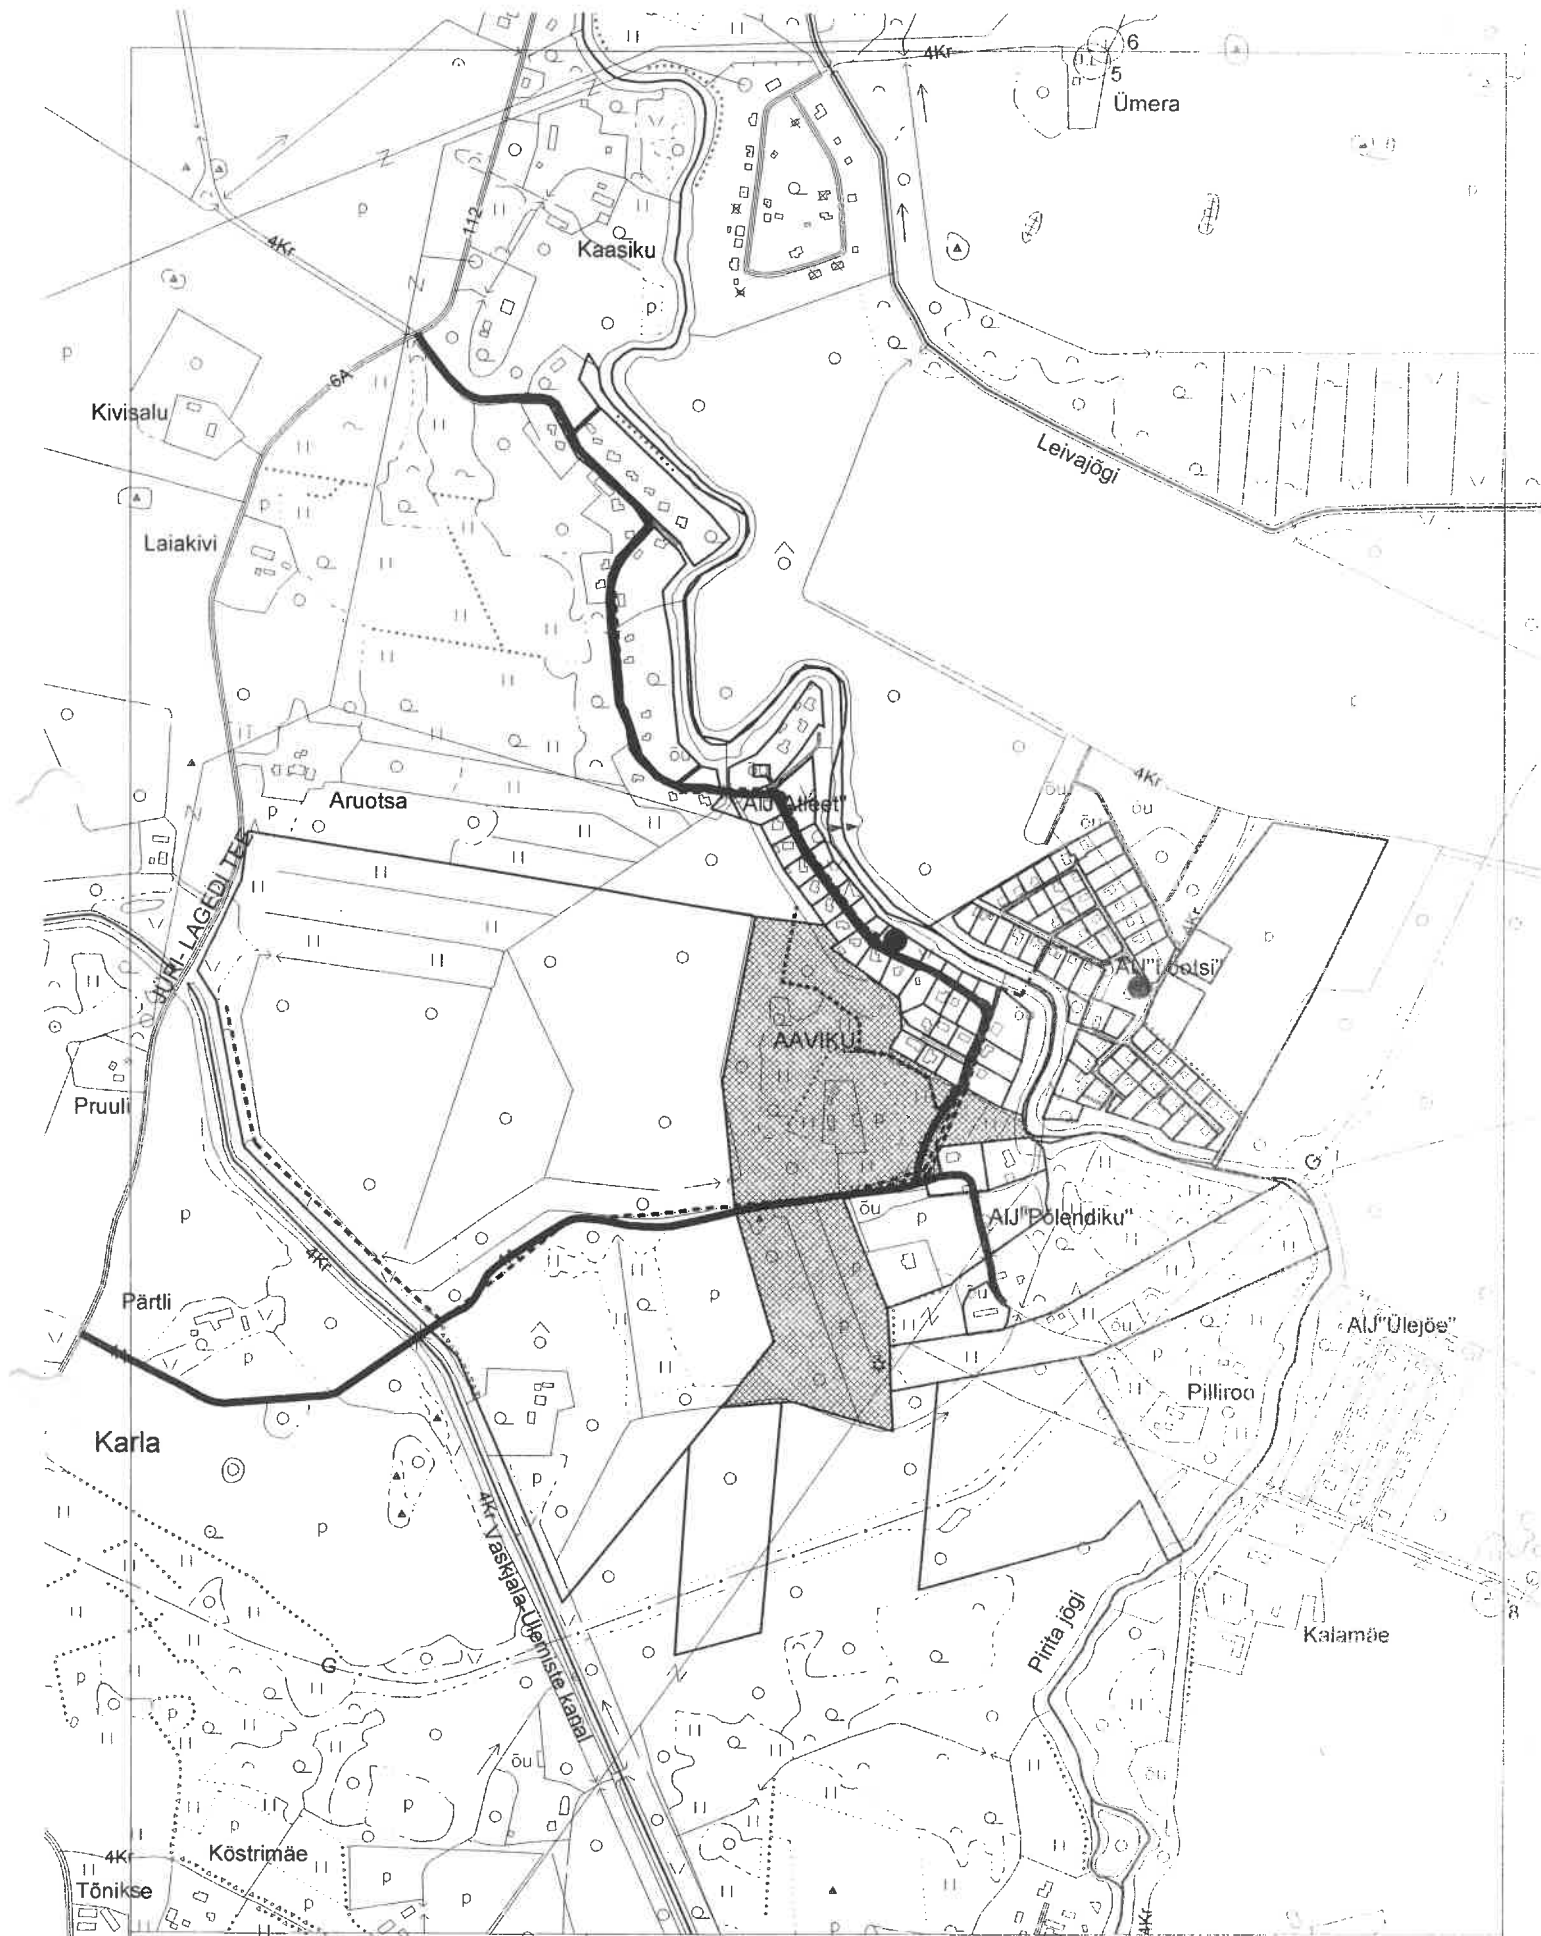

PROJEKTEERIJAL

**FIE Vilja Alumets**

EKP000069

tel: 53436670

Heme 18-5, 10135, Tallinn

JOONIS:

**ASENDIPLAAN**

OBJEKT: HARJU MAAKOND, RAE VALD, KARLA KÜLA  
AAVIKU KINNISTU DETAILPLANEERING

TELLIJA:

**RAINER ROHTLA**

Joonis-1

M 1:10 000

mai 2006.a