


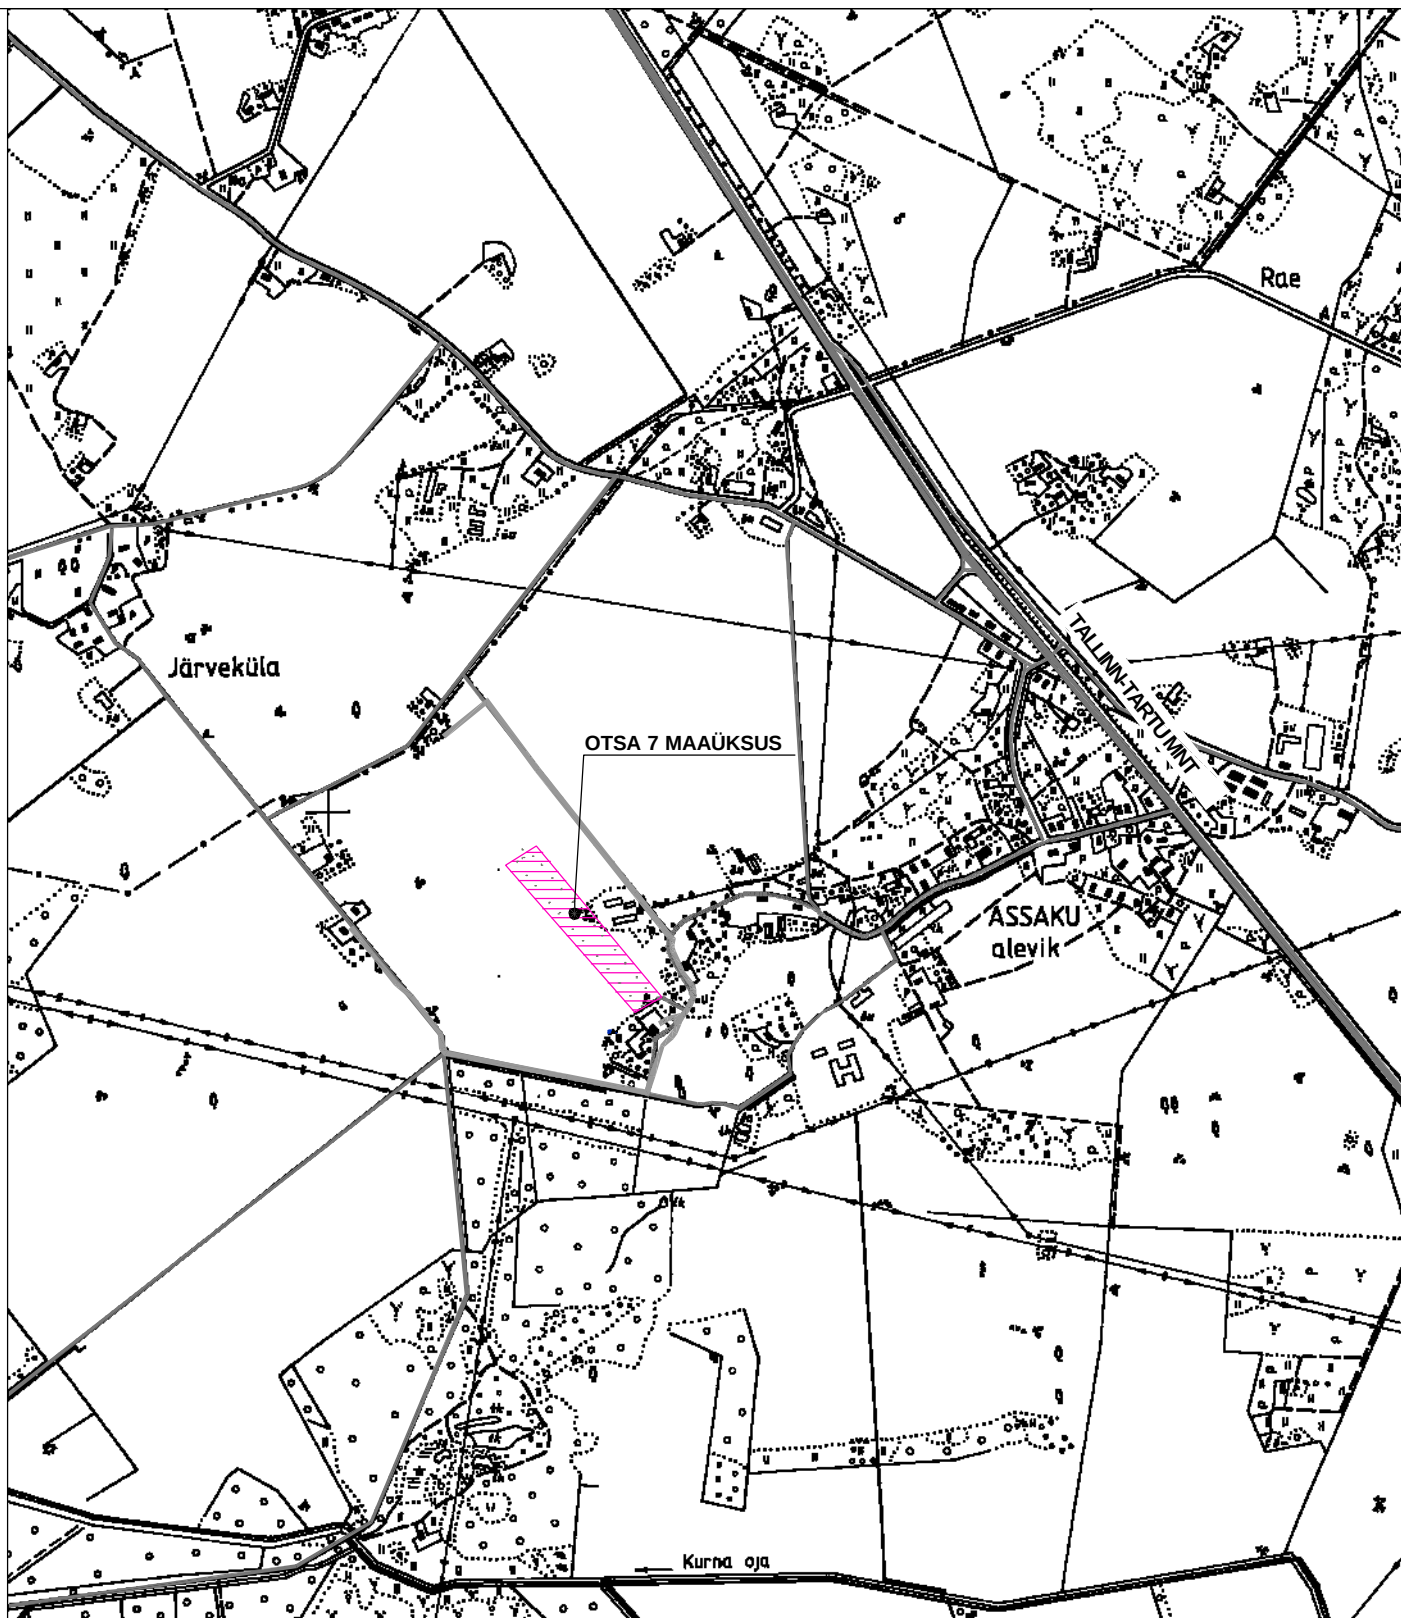

TINGMÄRK:



PLANEERITAV MAA-ALA

JOONISE VÄRVID ON VALGUS- JA NIISKUSTUNDLIKUD

Entec AS
Rävala pst. 8, 10143 Tallinn
Tel 660 4547, Fax 646 6522
entec@entec.ee
Litsentsi nr EE-4185
Reg.nr. 10449859



Töö nimetus

RAE VALD, JÄRVEKÜLA KÜLA,
OTSA 7 MAAÜKSUSE
DETAILPLANEERING

Projektijuht
Aare Maidla

Arhitekt
Viktorija Sannikova

Koostamise kuupäev
Väljatrukkimise kuupäev

15.03.06

Joonise nimetus

ASENDISKEEM

Lepingu nr
692/06

Stadium
DP

Joonise nr
1

Mõõtkava
-