

TINGMÄRGID




PLANEERINGUALA



PLANEERITUD KRUNDIPIIR

KONTAKTVÖÖND

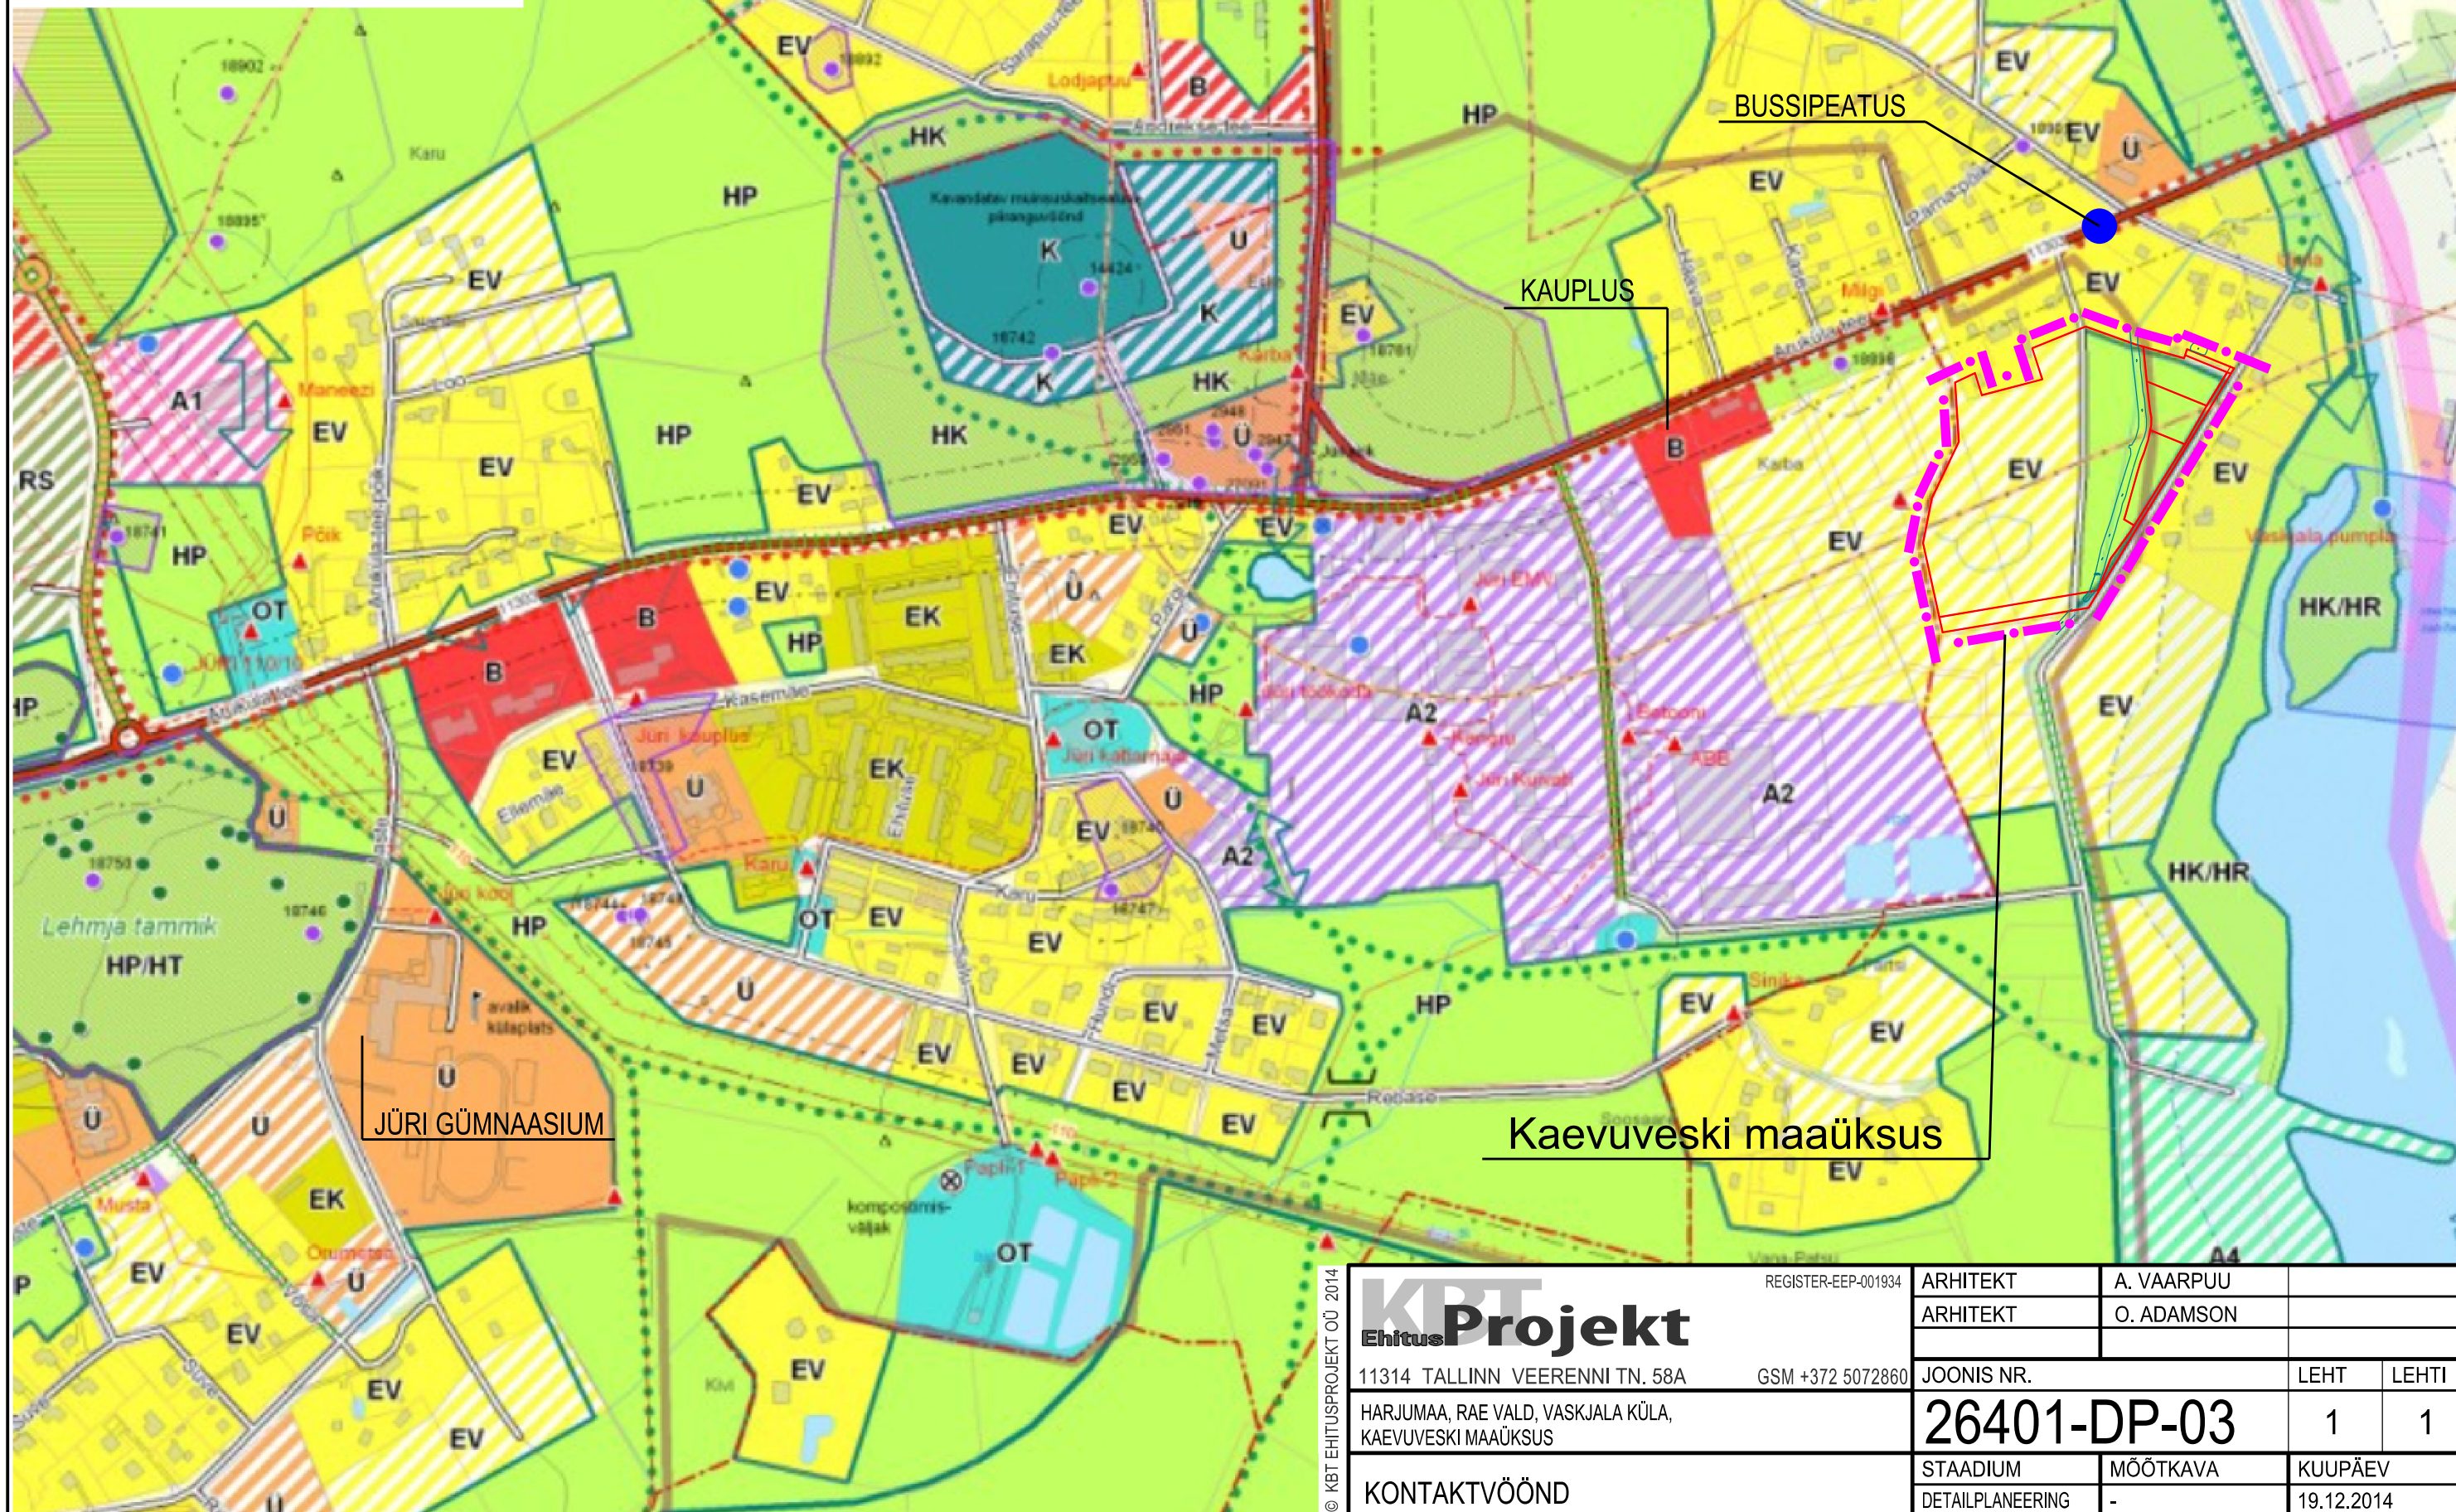

© KBT EHITUSPROJEKT OÜ 2014

KBT EhitusProjekt 11314 TALLINN VEERENNI TN. 58A GSM +372 5072860 HARJUMAA, RAE VALD, VASKJALA KÜLA, KAEVUVESKI MAAÜKSUS	REGISTER-EEP-001934	ARHITEKT	A. VAARPUU	
		ARHITEKT	O. ADAMSON	
KONTAKTVÖÖND	JOONIS NR.	26401-DP-03		
	STAADIUM	MÕÖTKAVA	LEHT	LEHTI
	DETAILPLANEERING	-	KUUPÄEV	19.12.2014