


MAA-ALA DETAILPLANEERING

Põhijoonis

M 1:500

(vt Lisa 5 Tänavate ristõiked)

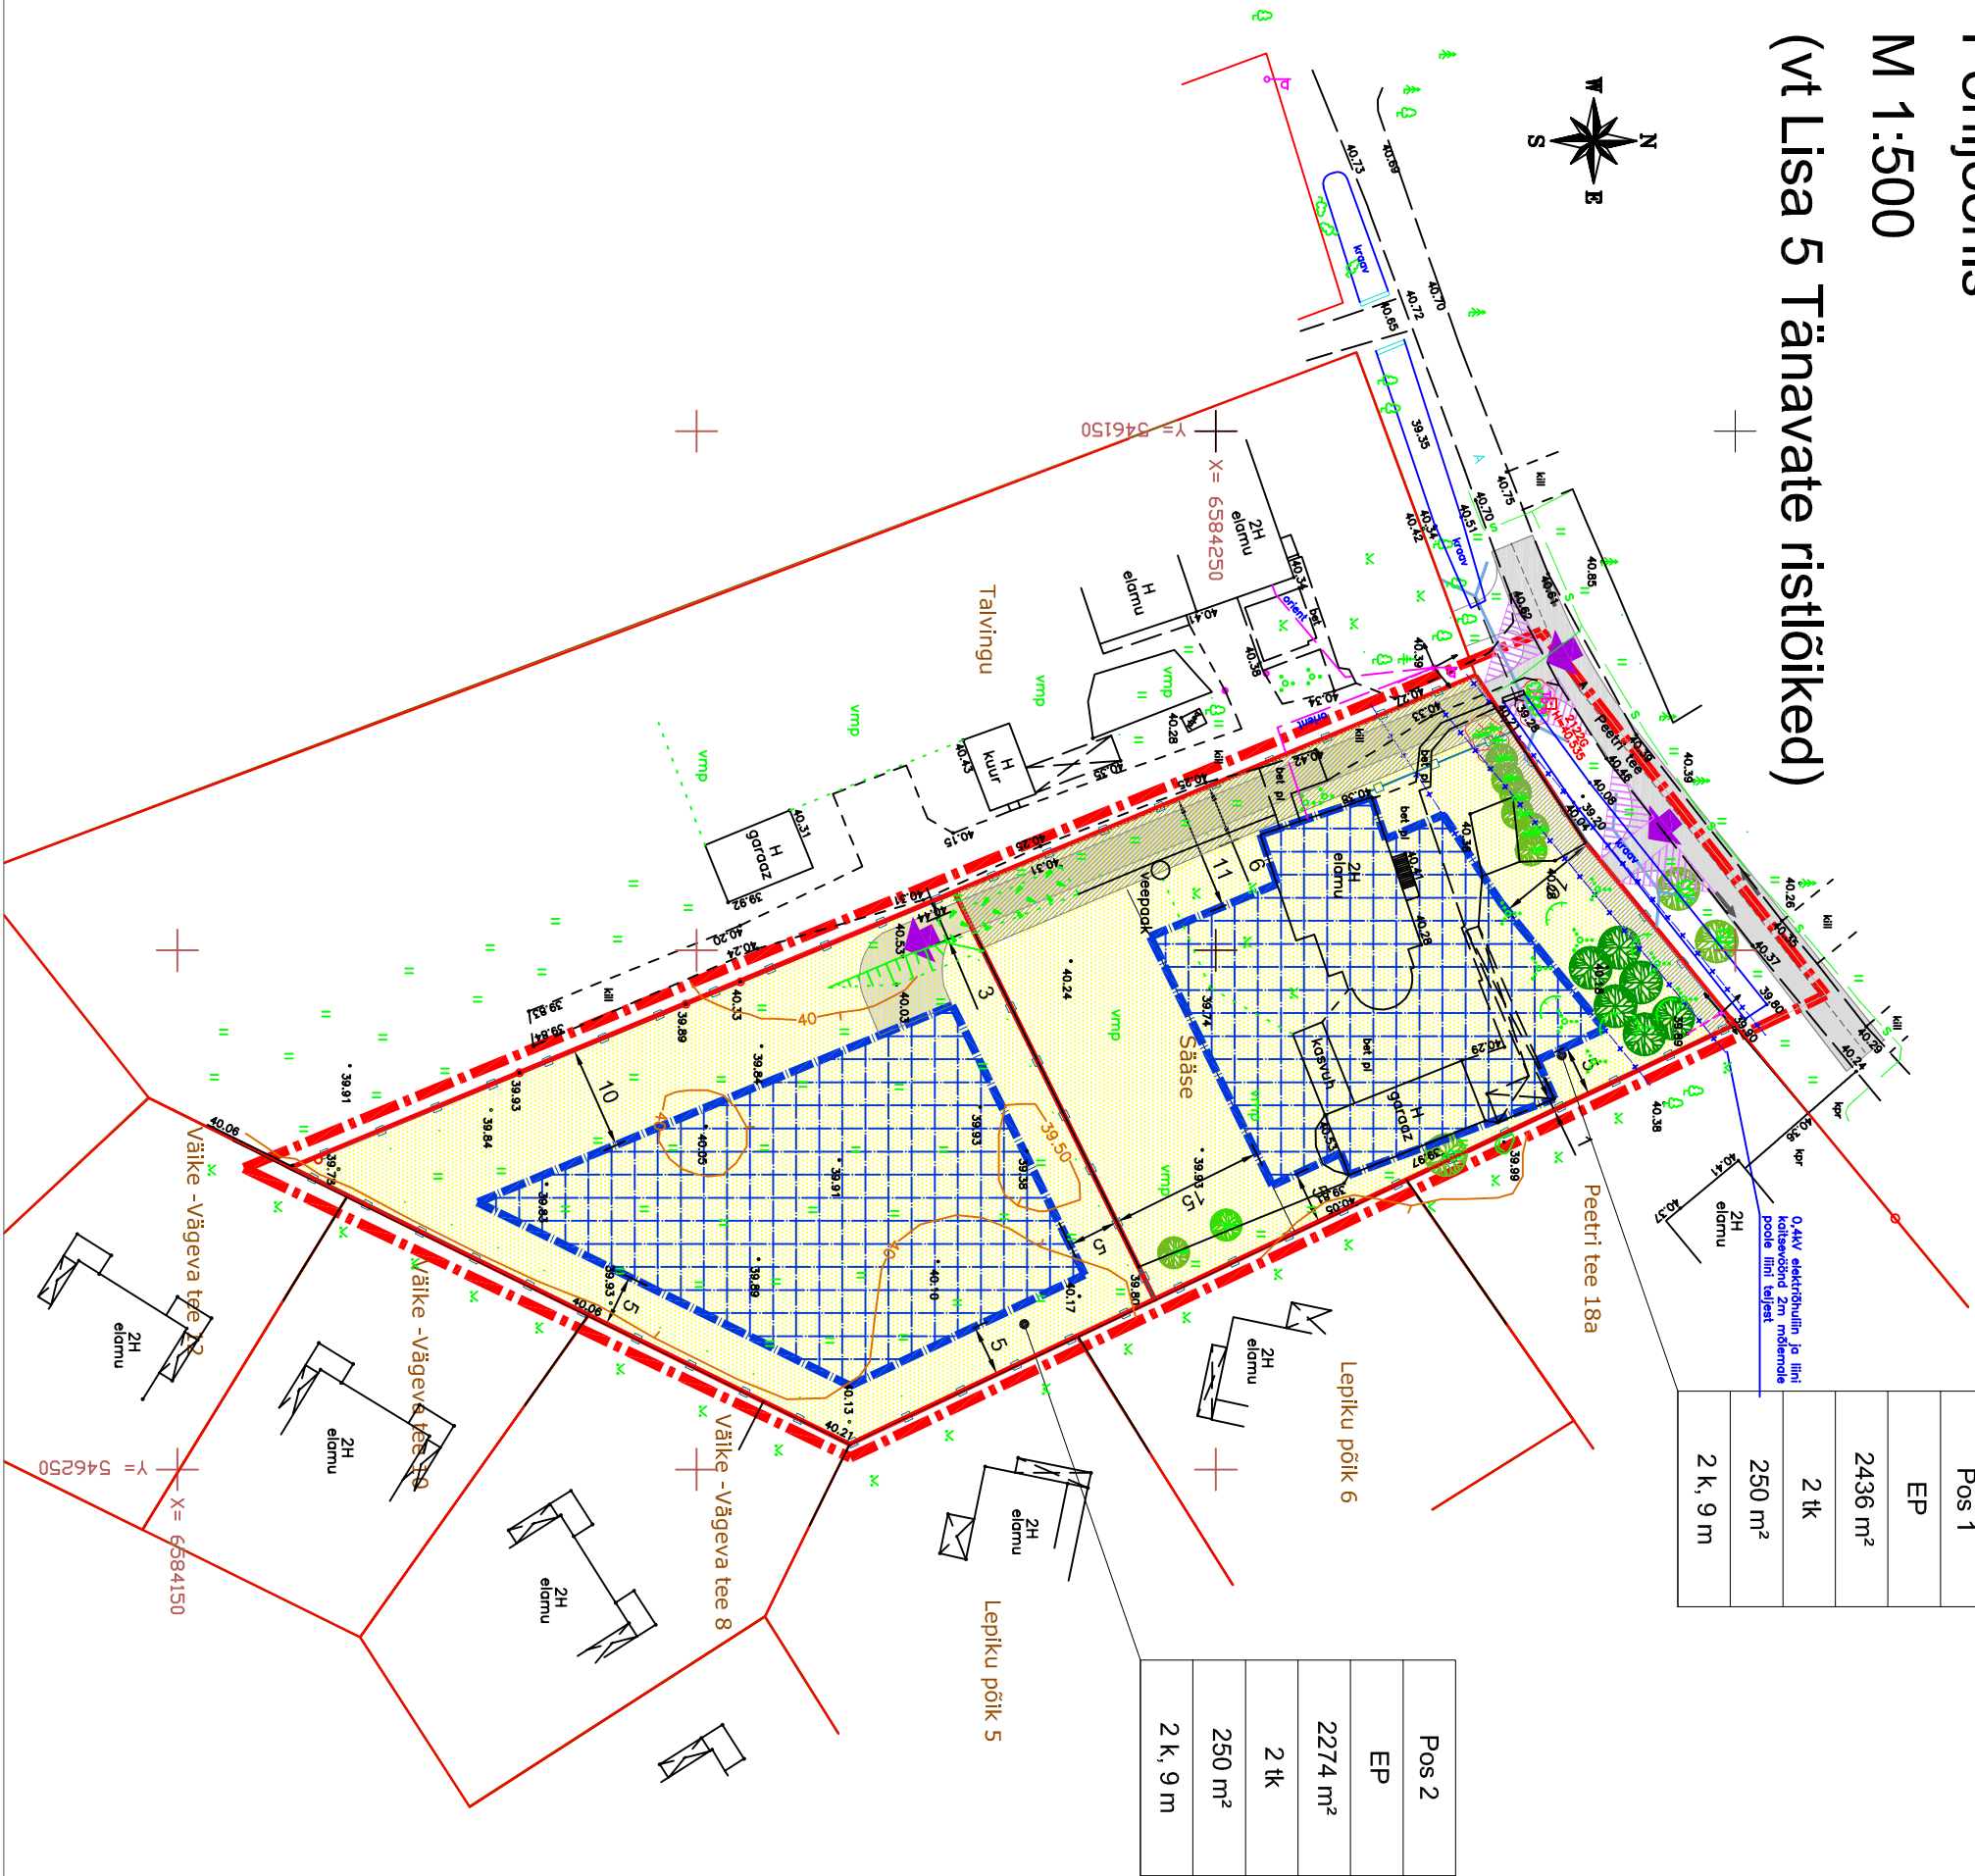

Pos 1
EP
2436 m²
2 tk
250 m²
2 k, 9 m

Pos 2
EP
2274 m²
2 tk
250 m²
2 k, 9 m

LEPPEMÄRGID:

- PLANEERINGUALA PIIR
- KATASTRILIKSUSE PIIR
- PLANEERITAVA KRUNDI PIIR
- PLANEERITAV HOONESTUSALA
- KRUNDI PIIRDE ASUKOHT
- TÄNAVAVA KAITSEVÕÕND
- SÕIDUTE
- KRUNDILE JUURDPÄÄSU ASUKOHT
- NÄHTAVUSKOLMNURK
- LIKVIDEERITAV KÕRGHALJASTUS
- RAJATAV KÕRGHALJASTUS
- SOOVITUSLIKULT SÄILITATAV KÕRGHALJASTUS
- SERVITUUDIALA VAJADUS

Pos 1
EV
2274 m²
2 tk
600 m²
2 k, 11 m

KRUNDI EHTUSÕIGUS:

- KRUNDI POSITSIOONI NR
- KRUNDI KASUTAMISE SIHTOTSTARVE
- PLANEERITAVA KRUNDI SUURUS
- HOONETE SUURIM LUBATUD ARV KRUNDIL
- HOONETE SUURIM LUBATUD EHTUSALUNE PINDALA
- HOONETE SUURIM LUBATUD KORRUSELISUS, KÕRGUS

KRUNDI KASUTAMISE SIHTOTSTARVE:

- VÄIKE-ELAMU MAA
- TEE JA TÄNAVVA MAA

MÄRKUSED:
KÄESOLEVA KAARDI JUURDE KUULUB LAMUTAMATU OSANA SELETUSKIRI
ALUSKAARDI MÕÕDISTAS, GEOGRAAF AS JANUAR 2007, Töö nr 7050
NB! JOONISE VÄRVID ON NIIKIDS JA VALGUSTUNDLIKUD

ARHITEKTUURIBÜROO A & K				Joonise nr	3
Ehitoo juhataja	K.Moorast			Töö nr	60/09
Varustuse spets.	M.Laopiküli			Staatium	DP
Projektiliit	A.Maidla			Töö nimetus	EE 2125/ 419/ 943/ 1750
Koostamise kuupäev	04.07.07			RAE VALD, PEETRI KÜLA	Reg. Nr 10253512
Väljatekkinise kuupäev	08.08.07			SÄÄSE MU DETAILPLANEERING	Mõeldava 1:500