MAA-ALA DETAILPLANEERING

Tehnovõrkude joonis

M 1:500

(vt ka Skeemid)

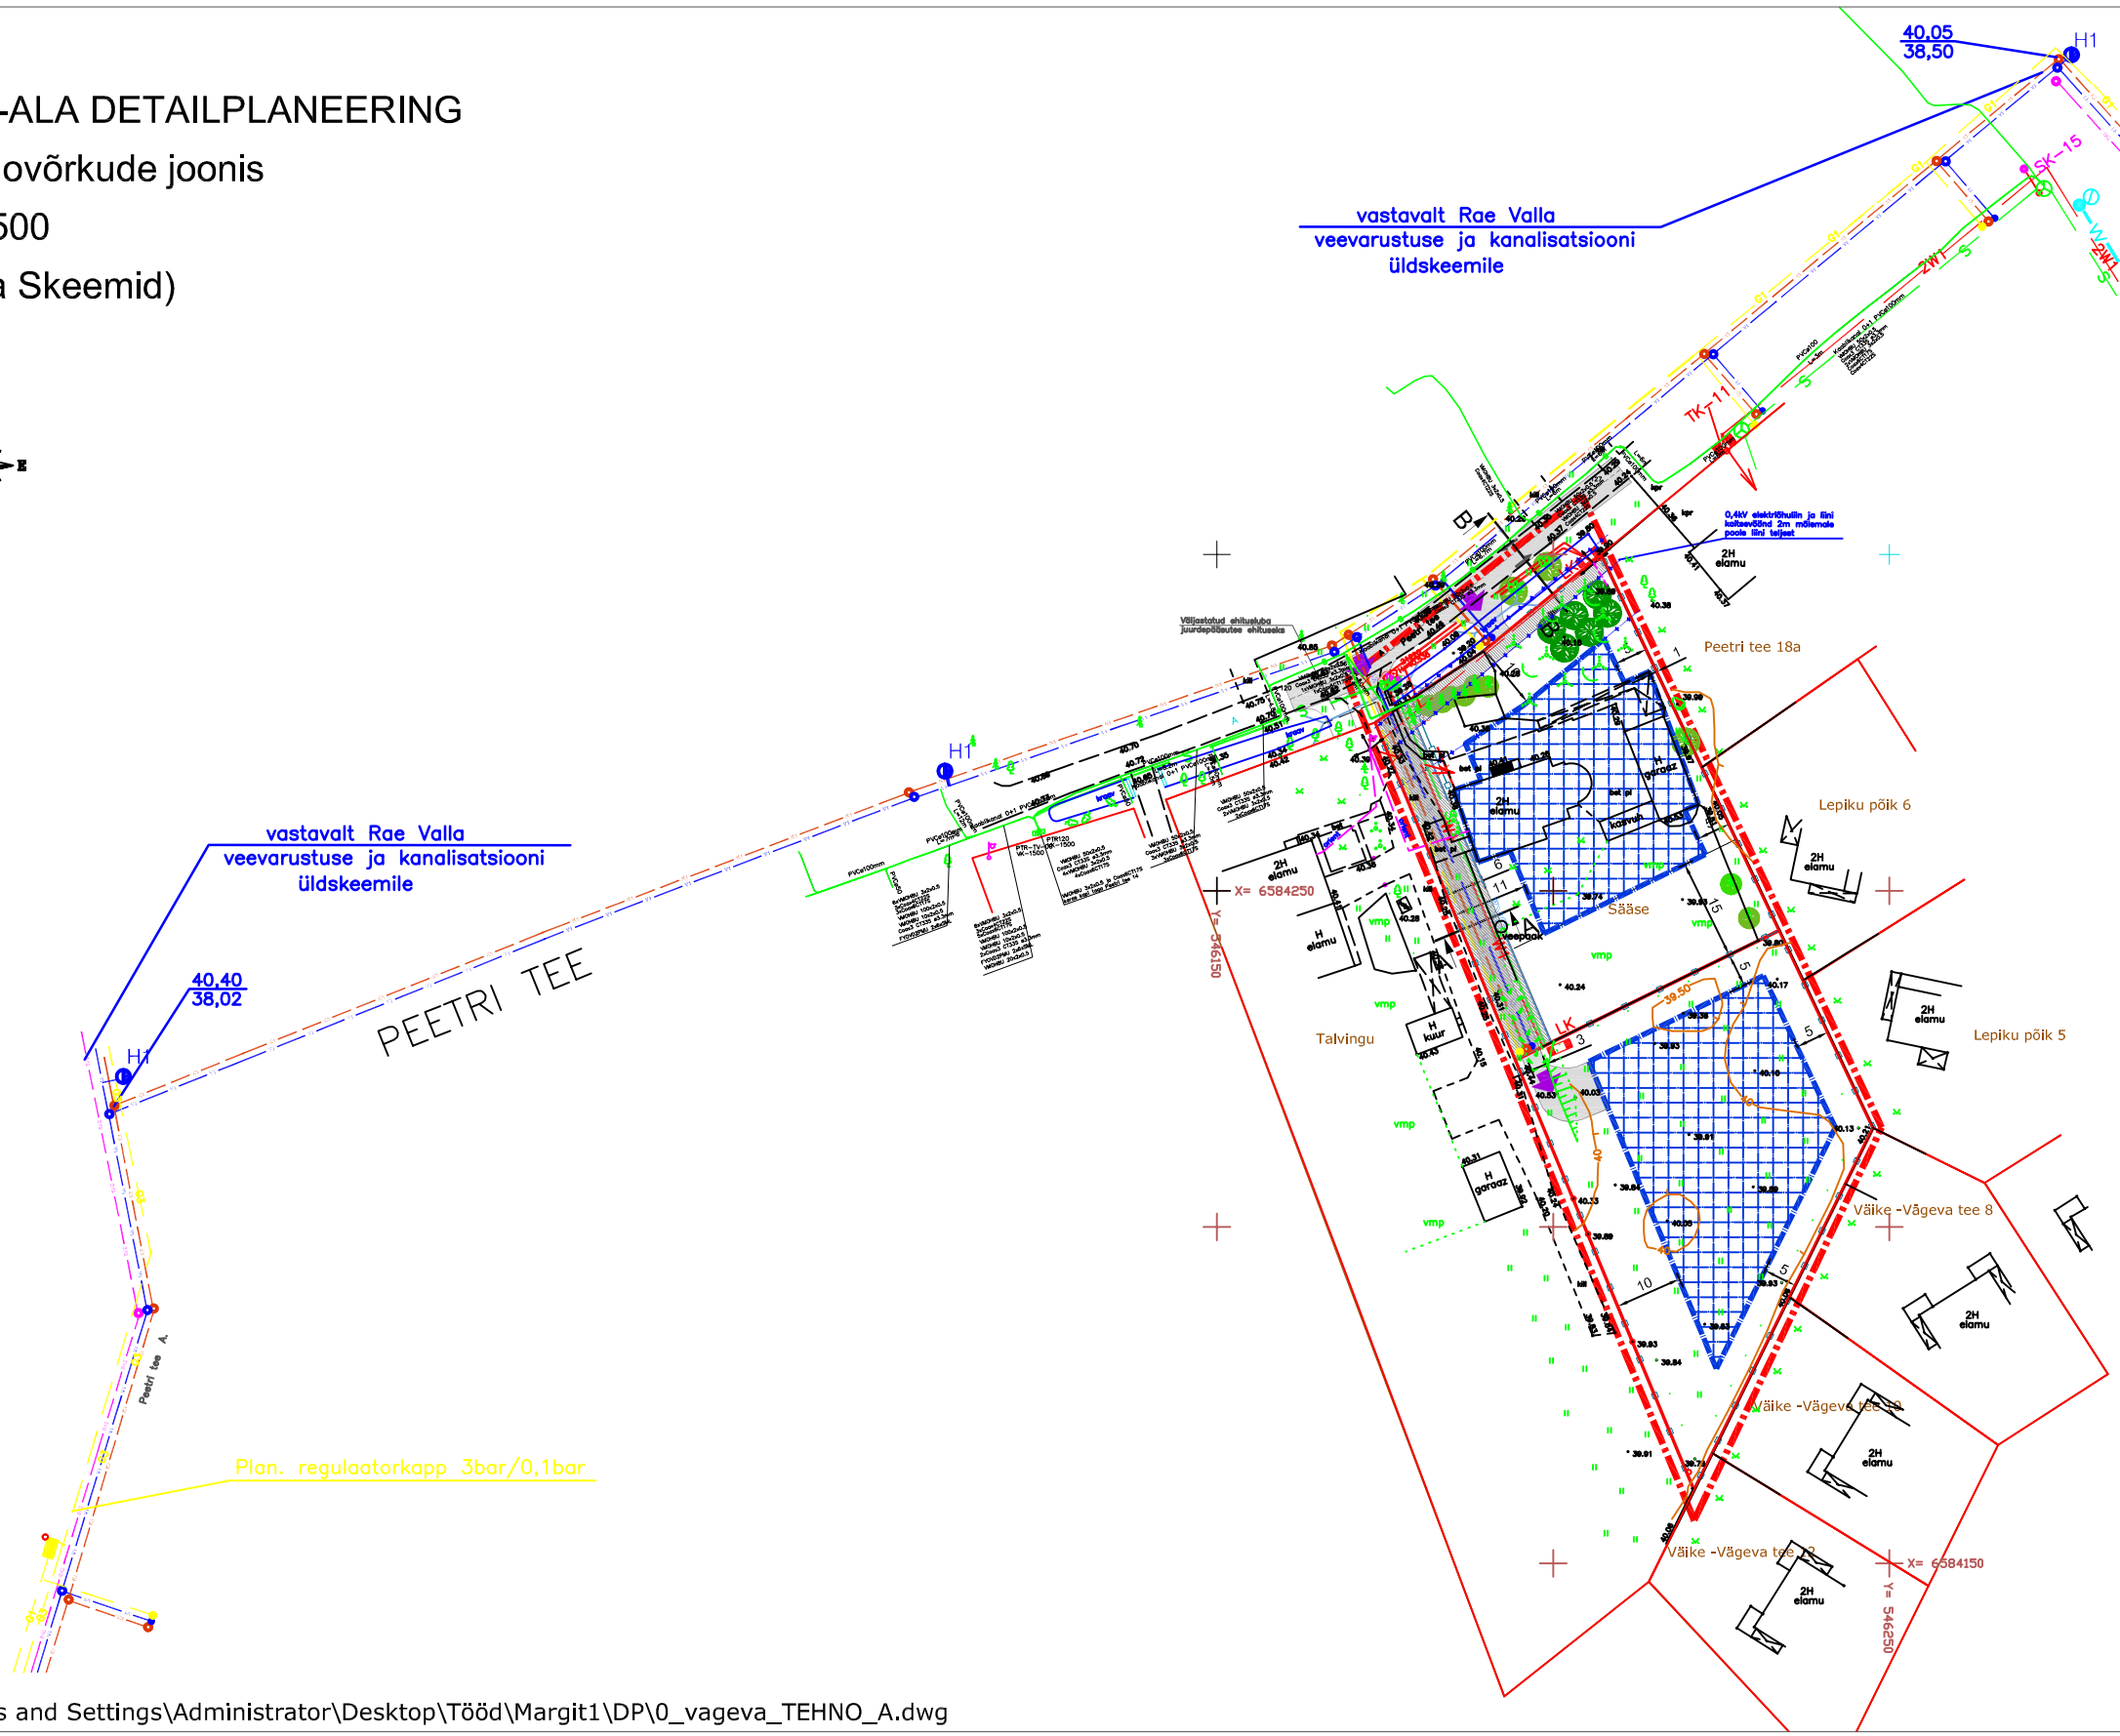

LEPPEMÄRGID:

- PLANEERINGUALA PIIR
- KATASTRIÜKSUSE PIIR
- PLANEERITAVA KRUNDI PIIR
- PLANEERITAV HOONESTUSALA
- KRUNDI PIIRDE ASUKOHT
- TÄNAVA KAITSEVÖÖND
- SÕIDUTEE
- TÄNAVA RISTLÕIGE
- KRUNDILE JUURDPÄÄSU ASUKOHT
- NÄHTAVUSKOLMNURK
- LIKVIDEERITAV KÕRGHALJASTUS
- RAJATAV KÕRGHALJASTUS
- SOOVITUSLIKULT SÄILITATAV KÕRGHALJASTUS
- SERVITUUDIALA VAJADUS

- OLEMASOLEV SIDEKAABEL
- OLEMASOLEV MADALPINGE ELEKTRIKAABEL
- PLANEERITUD VEETORUSTIK
- PLANEERITUD TULETÕRJEHÜDRANT
- PLANEERITUD REOVEEKANALISATSIOON
- PLANEERITUD SAJUVEEKANALISATSIOON
- SK2s — PLANEERITUD SAJUVEEKANALISATSIOONI SURVETORUSTIK
- W1 — OLEMASOLEV 0,2 KV KAABELLIIN
- TK-A — PLANEERITUD TRANSIITKAPP
- W — PLANEERITUD VÄLISVALGUSTUSE KAABELLIIN
- PLANEERITUD VÄLISVALGUSTUSPOST
- S — OLEMASOLEV SIDEKANALISATSIOON
- SK-1 — OLEMASOLEV SIDEKANALISATSIOONI KAEV
- G1 — PLANEERITUD GAASITORUSTIK (MADALSURVE 0.1 BAR)
- G2 — PLANEERITUD GAASITORUSTIK (KESKSURVE 3.0 BAR)
- PLANEERITUD REGULAATORKAPP 3.0 BAR/0.1 BAR

- SK2 — PLANEERITAV SADEVEE DRENAAZ
- W1 — PLANEERITAV VEETORUSTIK
- K1 — PLANEERITAV KANALISATSIOON
- W1 — PLANEERITAV 0,4 KV KAABEL
- LK — PLANEERITAV LIITUMISKILP
- S — PLANEERITAV SIDEKANALISATSIOON
- G1 — PLANEERITAV GAASITORUSTIK (MADALSURVE 0.1 BAR)

MÄRKUSED:
KAESOLEVA KAARDI JUURDE KUULUB LAHUTAMATU OSANA SELETUSKIRI
ALUSKAARDI MÕÕDISTAS: GEOMARK AS jaanuar 2007. Töö nr 7050
NB! JOONISE VÄRVID ON NIISKUS- JA VALGUSTUNDLIKUD

ARHITEKTUURIBÜROO A & K				Joonise nr 4
Büroo juhataja	K.Moorast	TEHNOVÕRKUDE JOONIS	Töö nr	60/09
Vastutav spets.	M.Laagriküll		Staadium	DP
Projektijuht	A.Maiste	Töö nimetus RAE VALD, PEETRI KÜLA SÄÄSE MÜ DETAILPLANEERING	EE 2125/ 419/ 943/ 1750	
Koostamise kuupäev	04.07.07		Reg. Nr	10253512
Väljatrükimise kuupäev	08.08.07		Mõõtkava	1:500

Xref H:\Documents and Settings\Administrator\Desktop\Tööd\Margit1\DP\0_vageva_TEHNO_A.dwg