


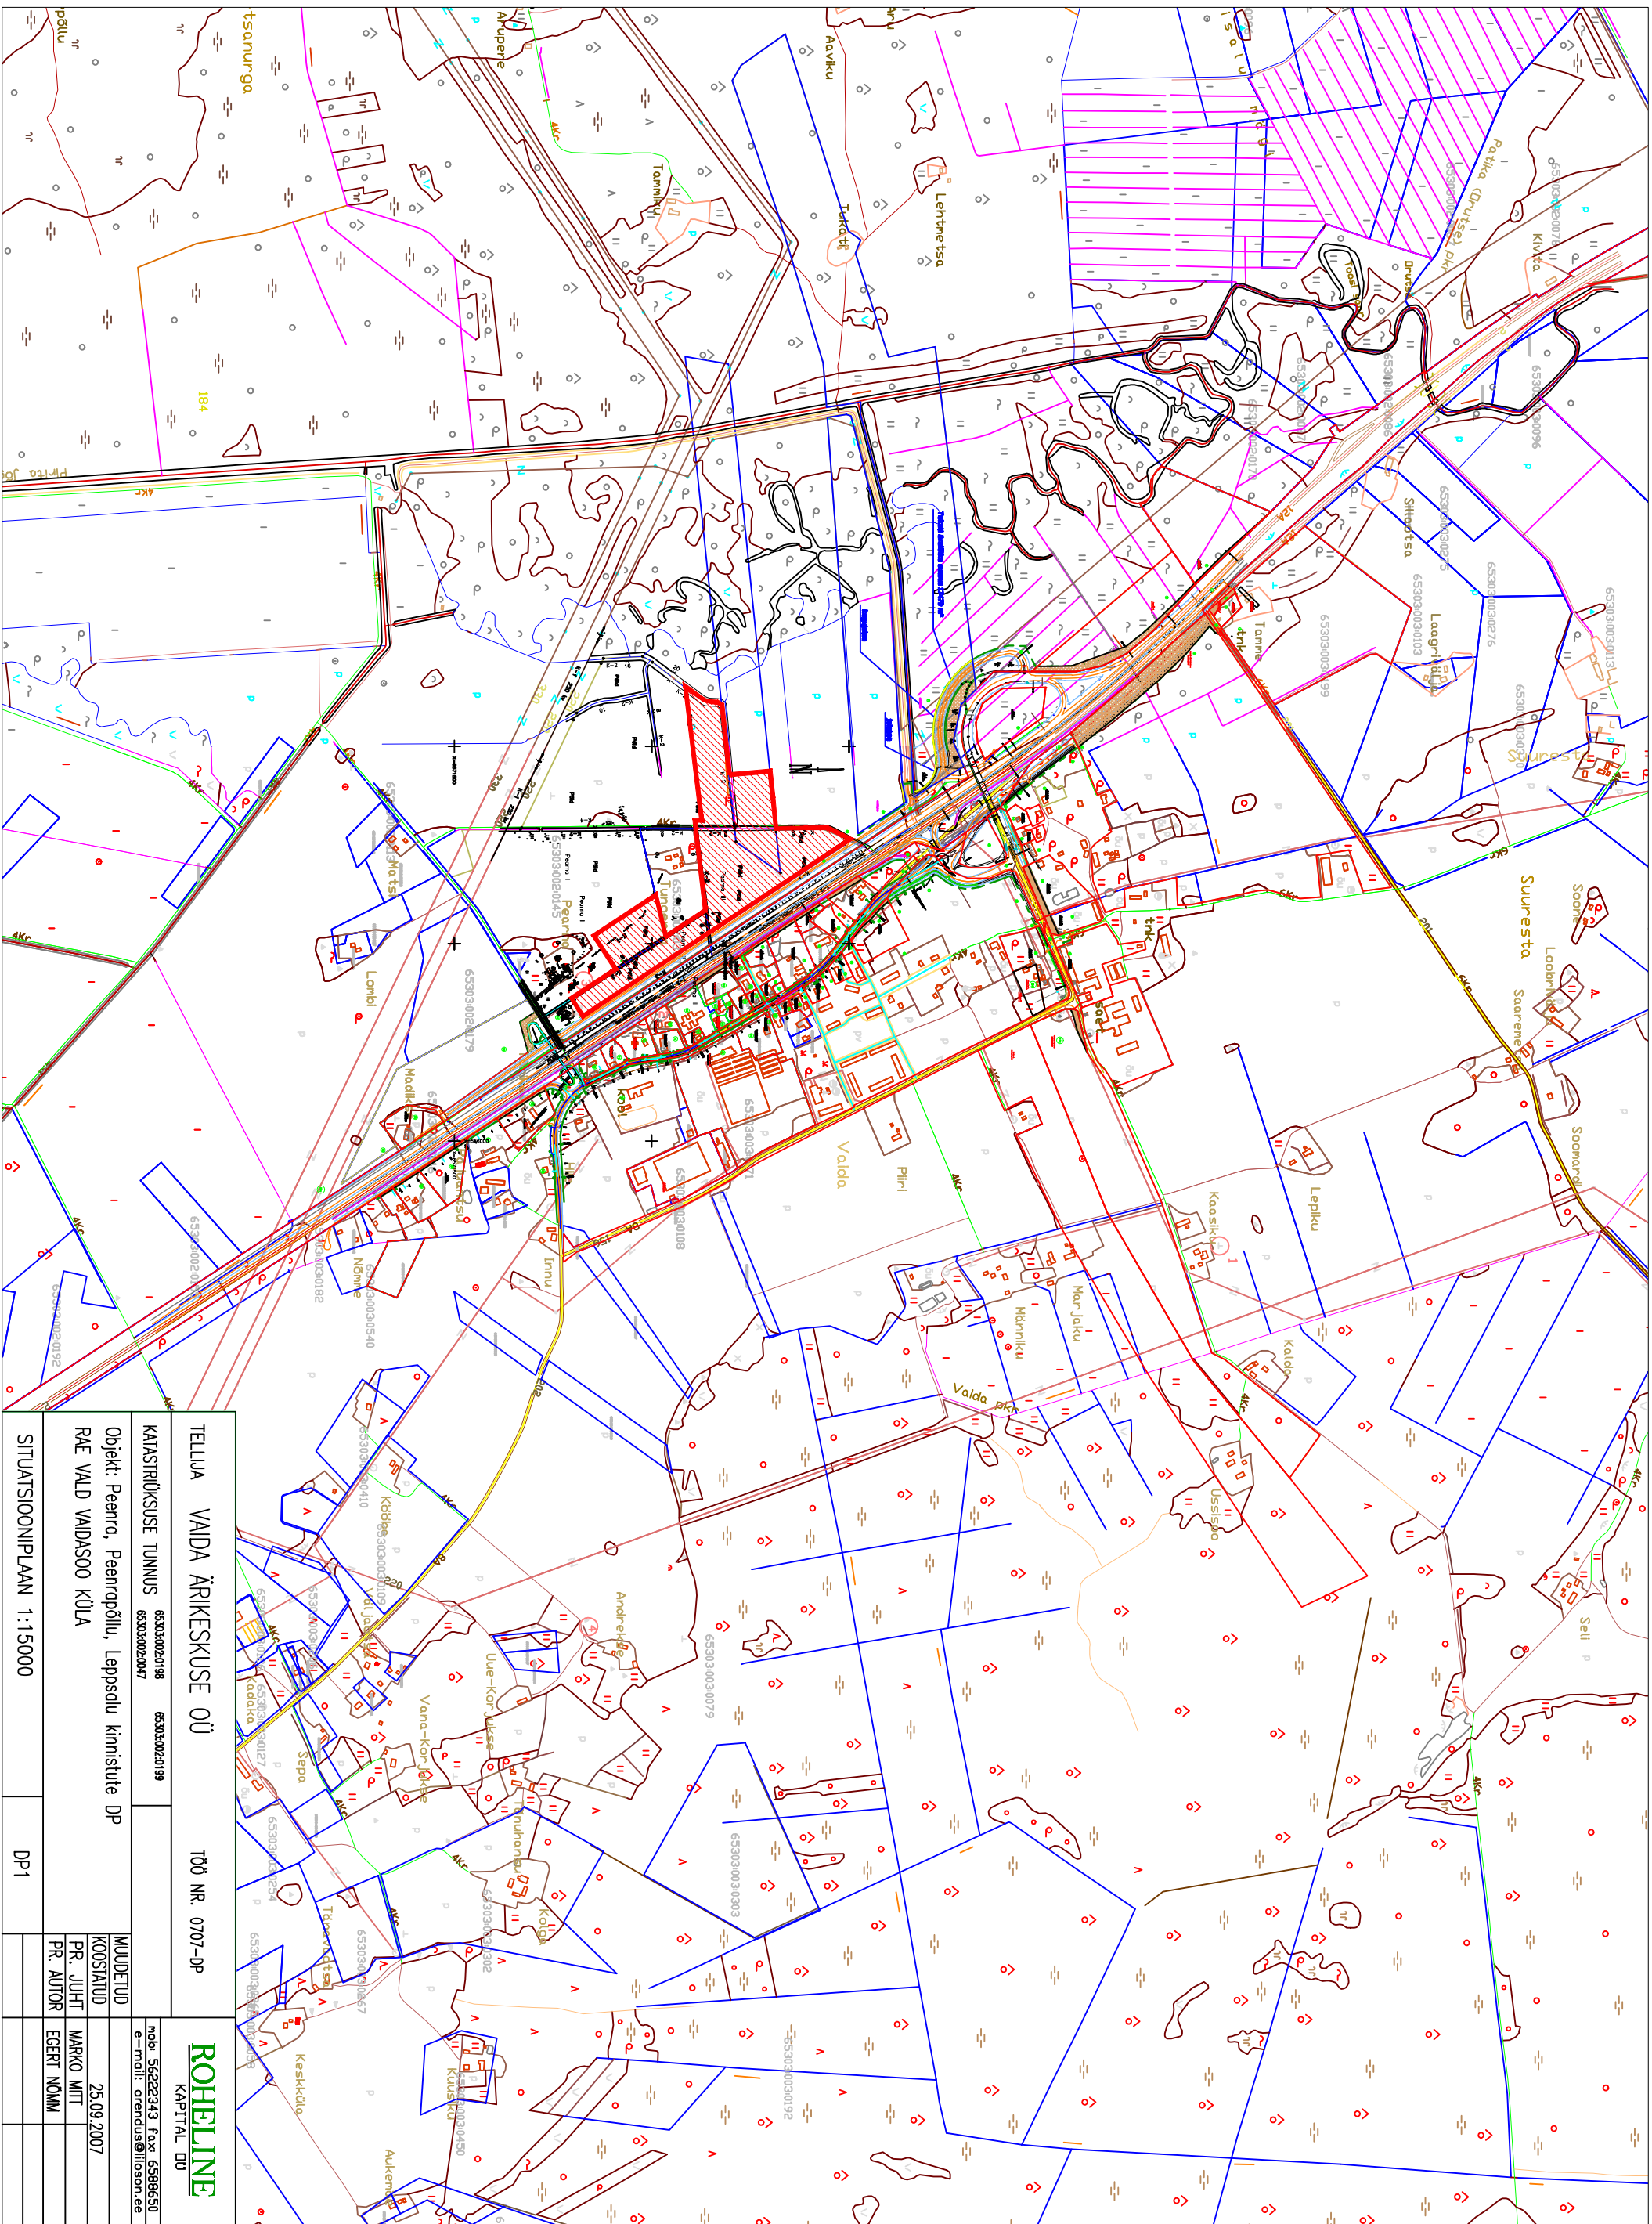

TELLUVA		VAIDA ÄRIKESKUSE OÜ		TÖÖ NR. 0707-DP		ROHELINE KAPITAL OÜ	
KATASTRIKUSUSE TUNNUS		653030020198	653030020199			mobil: 56622343 fax: 6589650 e-mail: arendus@ilioson.ee	
Objekt: Peenra, Peenrapõllu, Leppsalu kinnistute DP		RAE VALD VAIDASOO KÜLA		MUUDETLUD		25.09.2007	
				KOOSTATUD		MARKO MITT	
				PR. JUHT		EGERT NÕMM	
				PR. AUTOR			
SITUATSIDONIPLAAN 1:15000				DP1			