
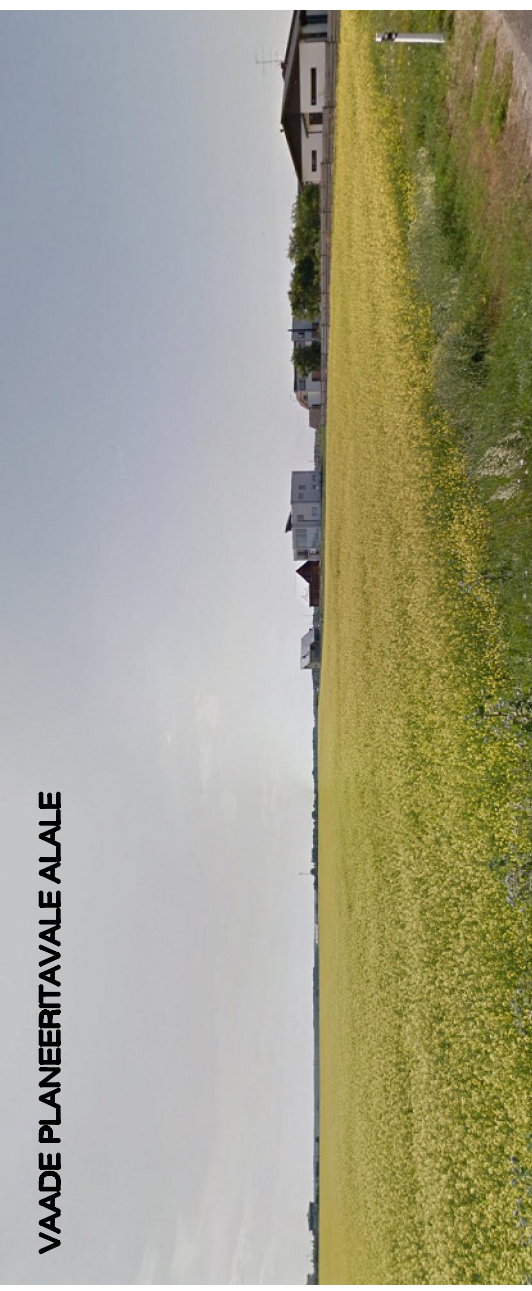
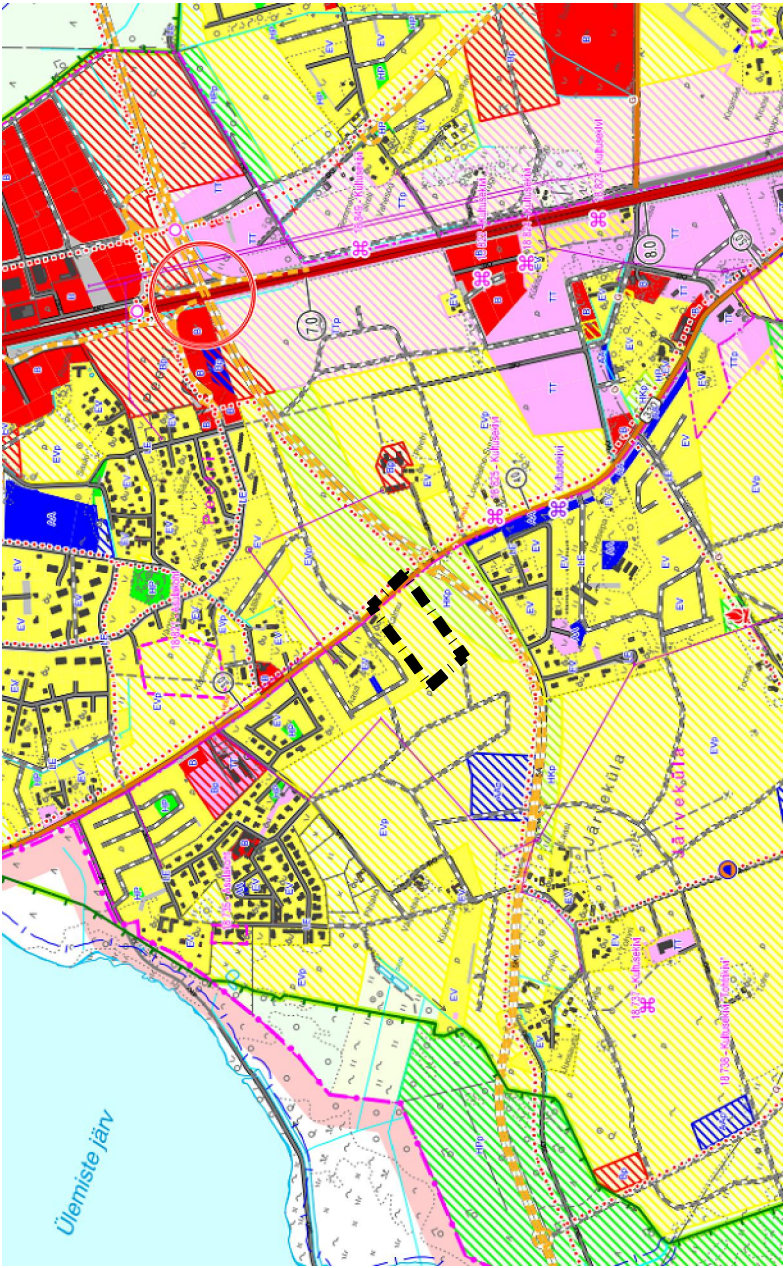


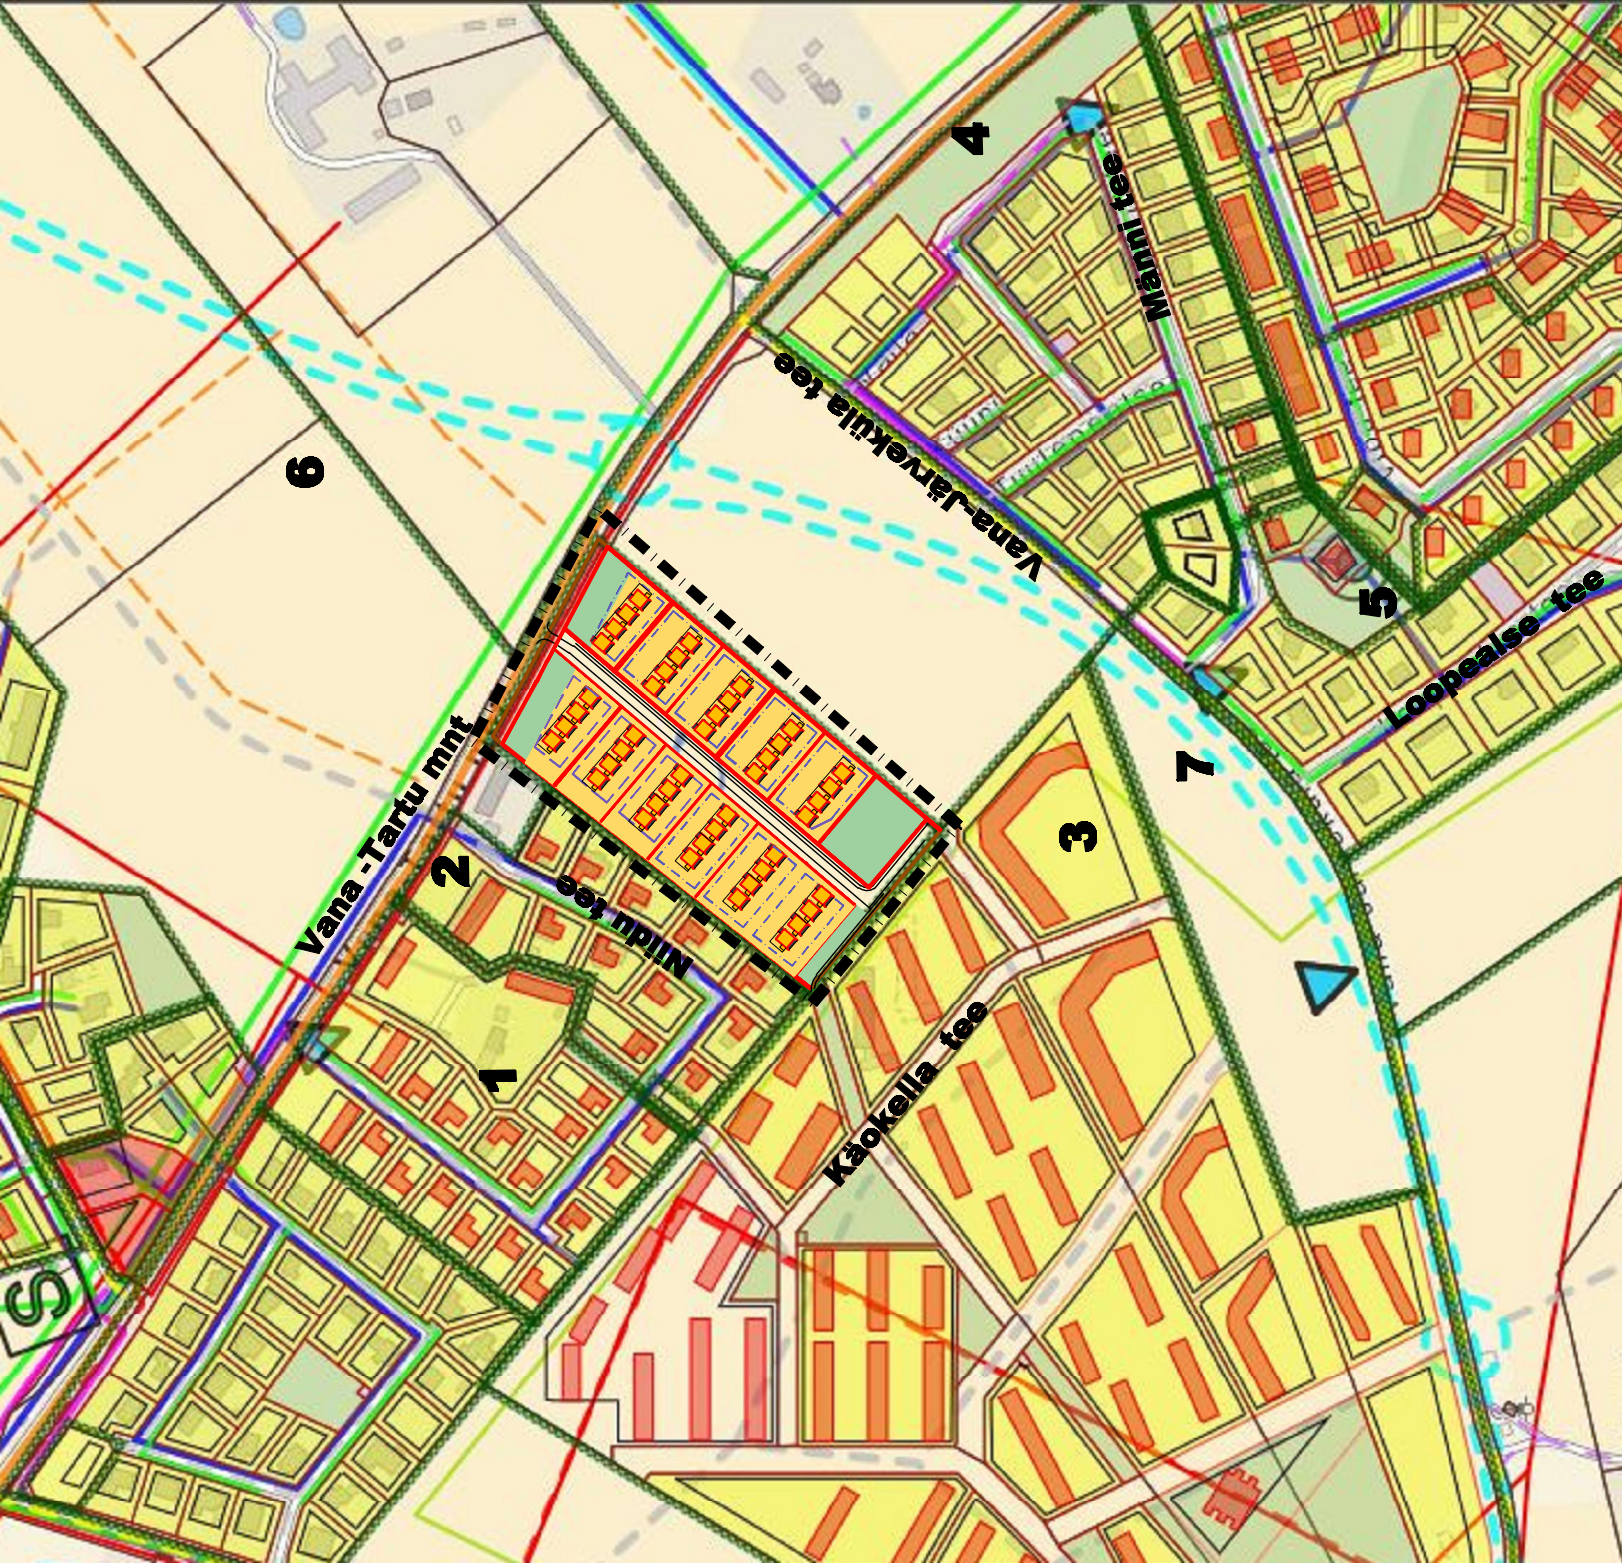

KONTAKTALA DETAILPLANEERINGUD:

1. DP0171 Aesa I kinnistu DP; Kehtestatud 24.08.2005, otsus nr. 458
2. DP0172 Kalnu III kinnistu DP; Kehtestatud 24.01.2005, otsus nr. 459
3. DP0464 Mäe, Sauki ja Künnipõllu kinnistute ja lähiala DP; Kehtestatud 13.05.2008, otsus nr. 397
4. DP0189 Loopealse-Suureküla peresamade kvartal II järjekord; Kehtestatud 13.05.2003, otsus nr. 82
5. DP0018 Loopealse-Suureküla peresamade kvartal; Kehtestatud 23.12.1997, otsus nr.98
6. DP0540 Allika, Suure-Ailika ja Väike-Ailika kinnistute ning lähiala DP; Algatatud 30.12.2014, korraldus nr.1809
7. DP0214 Oruvälja kinnistu meetdikk III DP; Algatatud 18.01.2011, otsus nr.192

TINGMÄRGID:

- PLANEERITAVA ALA PIIR
- PLANEERITAV KRUUNDI PIIR
- HOONESTUSALA ELAMUTELE
- KINNISTUD ELAMUMAAGA / ÄRIMAAGA
- ROHEALAD
- PERFEKTIVNE TÄNAV
- PERFEKTIVNE MAANTEE



Arhitekt	K. Samblik	JÄRVEKÜLA	KALNUVÄLJA	KINNISTU JA LÄHIALA	Töö nr.	252
Projekti juht	M. Kähti	DETAILPLANEERING			DP	
Tehnik		RUUMILISE KESKKONNA ANALÜÜS			M	
					30.09.16	
					AS - 02	