


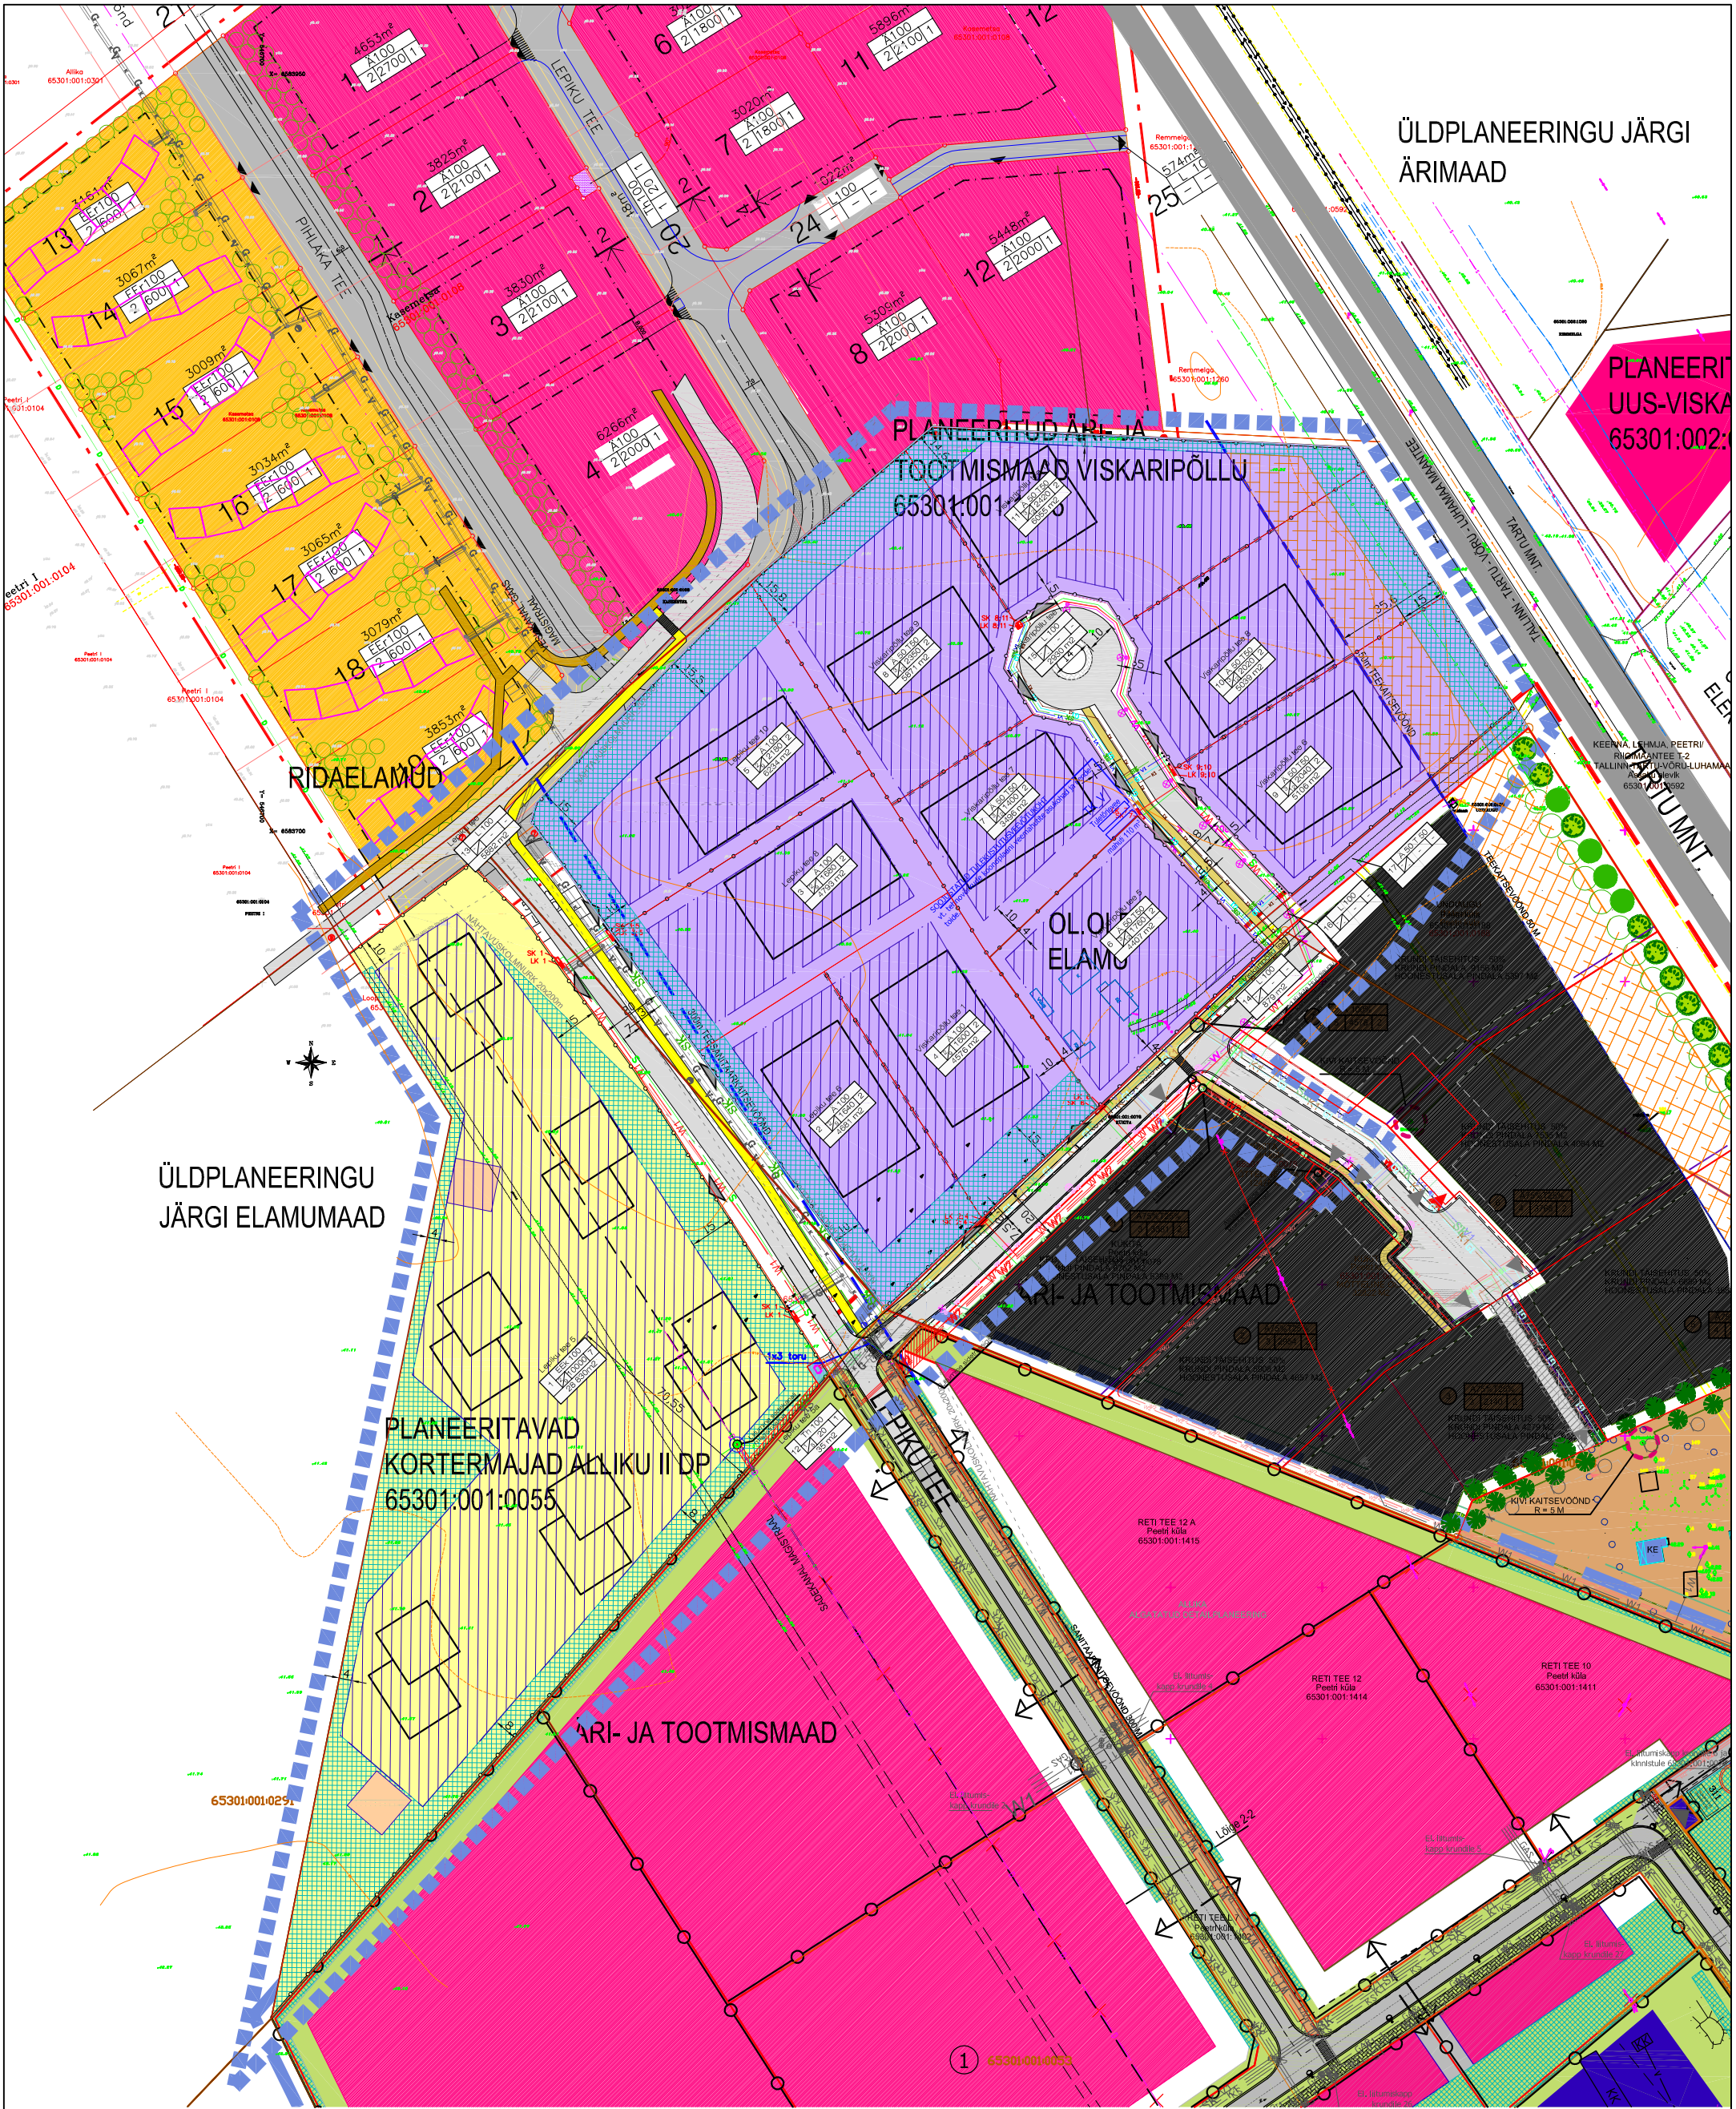

ÜLDPLANEERINGU JÄRGI
ÄRIMAAD

PLANEERITAV
UUS-VISKA
65301:002:

PLANEERITUD ÄRI- JA
TOOTMISMAAD VISKARIPÖLLU
65301:001:


RIDAELAMUD

OLUKÜLA
ELAMU

ÜLDPLANEERINGU
JÄRGI ELAMUMAAD

PLANEERITAVAD
KORTERIMAJAD ALLIKU II DP
65301:001:0055

ÄRI- JA TOOTMISMAAD

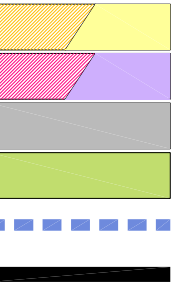

ELAMUMAAD
ÄRI- JA TOOTMISMAAD
TRANSPORDIMAA
HALJASALA
PLANEERINGU ALA
ÜLDPLANEERINGUJÄRGNE TEE



Arhitekt K.Kokk
Projektijuht M.Kähri
Tehnik L.Soomann

VISKARIPÖLLU JA ALLIKU II KINNISTUTE
NING ANNUSE MAAÜKSUSE JA NENDE LÄHIALA
DETAILPLANEERING
KONTAKTIVÖÖNDI SKEEM

D P
M 1:2000
03.09.07
AS - 02