


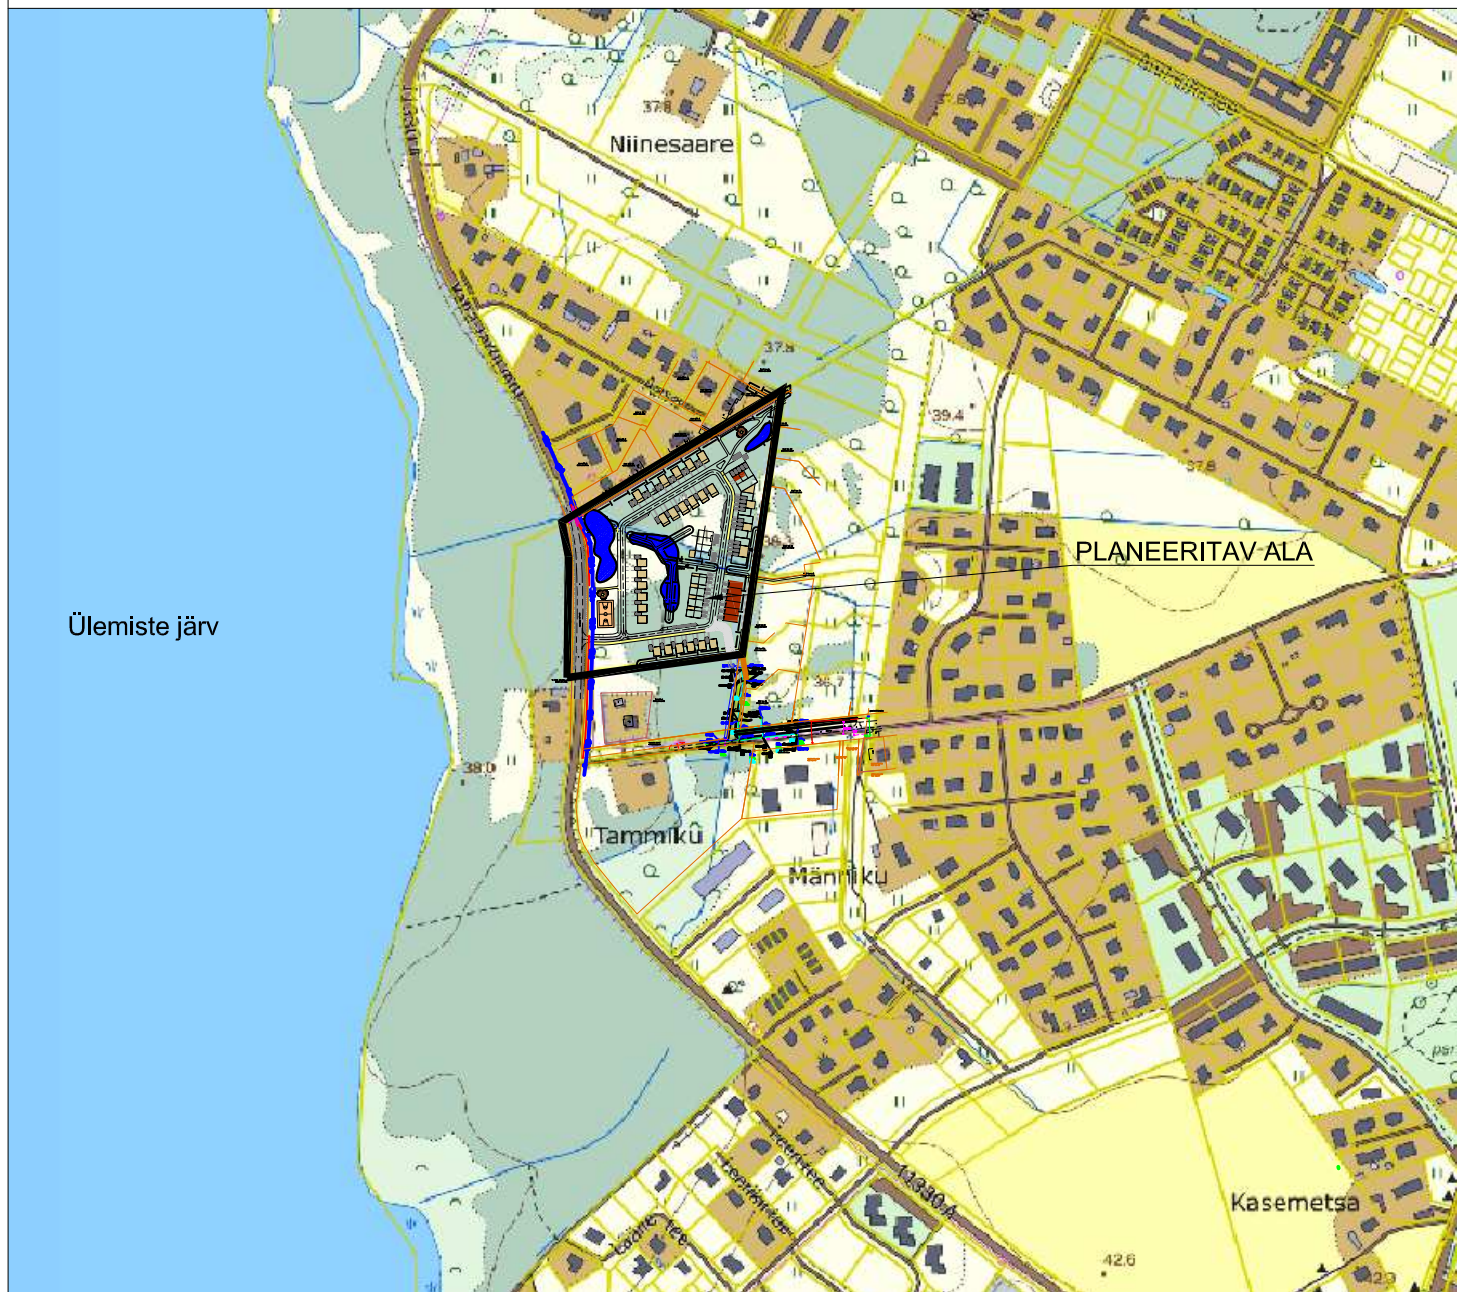

ANTUD JOONIS TÜHISTAB KÕIK VARASEMA KUUPÄEVAGA JOONISED



Privaat Arhitektuur OÜ
Reg.nr 11114215
Mtr.nr: EEP 000408
Narva mnt 18-8, Tallinn
10120, Harjumaa, Eesti
Gsm +372 55 653 0904
E-mail: painfo@privaatarhitektuur.ee

Tellija: KANFAST OÜ
Objekt: TAMMIKSALU KINNISTU JA LÄHIALA DETAILPLANEERING
Aadress: PEETRI KÜLA RAE VALD HARJUMAA
Joonis:

SITUATSIOONISKEEM

Joonise nr: 2/6

Töö nr: 002/10 DP

Projektijuht: Magnar Meinart / Peep Moorast

Mõõtkava: 1:8000

Staadium: PLANEERING

Projekteeris: Peep Moorast

Kuupäev: 06.07.2016

Projekti osa: —

Vastutav arhitekt: Magnar Meinart

Jooniste kasutamine ja edastamine kolmandatele isikutele on keelatud PRIVAAT ARHITEKTUUR OÜ nõusolekuta.