

OLEMASOLEVA OLUKORRA TINGMÄRGID


- DETAILPLANEERINGUALA
- OLEMASOLEV KRUNDIPIIR (joonise loetavuse parandamiseks nihutatud looduses 0,4m)
- KATASTRIOHUSE NIM
- KATASTRIOHUSE TUNUS
- OLEMASOLEV ELEKTRI MP OHULIN
- OLEMASOLEV ELEKTRI MP MAKAABELLIN
- OLEMASOLEV ELEKTRI KP MAKAABELLIN
- OLEMASOLEV KANALISATSIOONITORUSTIK
- OLEMASOLEV VEETORUSTIK
- OLEMASOLEV SEDEKANALISATSIOONITORUSTIK
- OLEMASOLEV SOOJATORUSTIK
- OLEMASOLEV SADEVEEKANALISATSIOONITORUSTIK
- OLEMASOLEV HOONESTUS

PLANEERITAVATE OBJEKTIDE TINGMÄRGID

- DETAILPLANEERINGUALA
- OLEMASOLEV KRUNDIPIIR (joonise loetavuse parandamiseks nihutatud looduses 0,4m)
- PLANEERITUD KRUNDIPIIR
- AJUTISTE KRUNDIDE PIIR
- HOONESTUSALA
- HALJASALA (ISTUTATAV KÕRGHALJASTUS)
- ASFALKATTEGA ALA
- JALGTEED
- SERVITUUDI VAJADUSEGA ALA
- KRAAVI KATSETSOON
- KRUNDISISEBES BÕIDUSUUNAD
- TULEMÕÕRI VAJADUS
- VAJADUSEL LIKVIDEERITAVAD OBJEKTID
- PRÕGIKONTEINERITE ASUKOHDAD
- KRUNDI POSITSIOONI NUMBER
- KRUNDI EHTUSÕIGUS
- PAVIMISEKHTAVAL
- Alutute krundide allikavõrgu -%
paavimisevõrgu pinnaalavuse arv

PLANEERITUD TEHNÖVÕRKUDE TINGMÄRGID

- SEDEKANALISATSIOON
- DRENAŽITORUSTIK
- MP. KAABLIKORIDOR
- MP. DUUBELKAABLIKORIDOR
- KP. DUUBELKAABLIKORIDOR
- KP. KAABLIKORIDOR
- TÄNAVAVALGUSTUSE KAABLIKORIDOR
- KANALISATSIOONITRASS
- SURVEKANALISATSIOONITRASS
- VEETRASS
- TULETÕRJE VEETRASS
- GAASITORUSTIKU KORIDOR
- PLANEERITUD HÕDRANT
- ELEKTRI LITUMISKLP
- KOMPLEKTALAJAAM
- ELEKTRI JAOTUSKAPP
- TÄNAVAVALGUSTUSE JAOTUSKLP
- Võimalik tulemõõri asukoht vajadusel
- PLANEERITUD SEDEKANALISATSIOONIKAEV
- PIIRITLUBJAOTUSKAPP
- SEDEKANALISATSIOONITRASSI SADULHARU
- PLANEERITUD SEDEKANALISATSIOONITRASS
- TTV reservuaar(54m3) koos pumpplaga

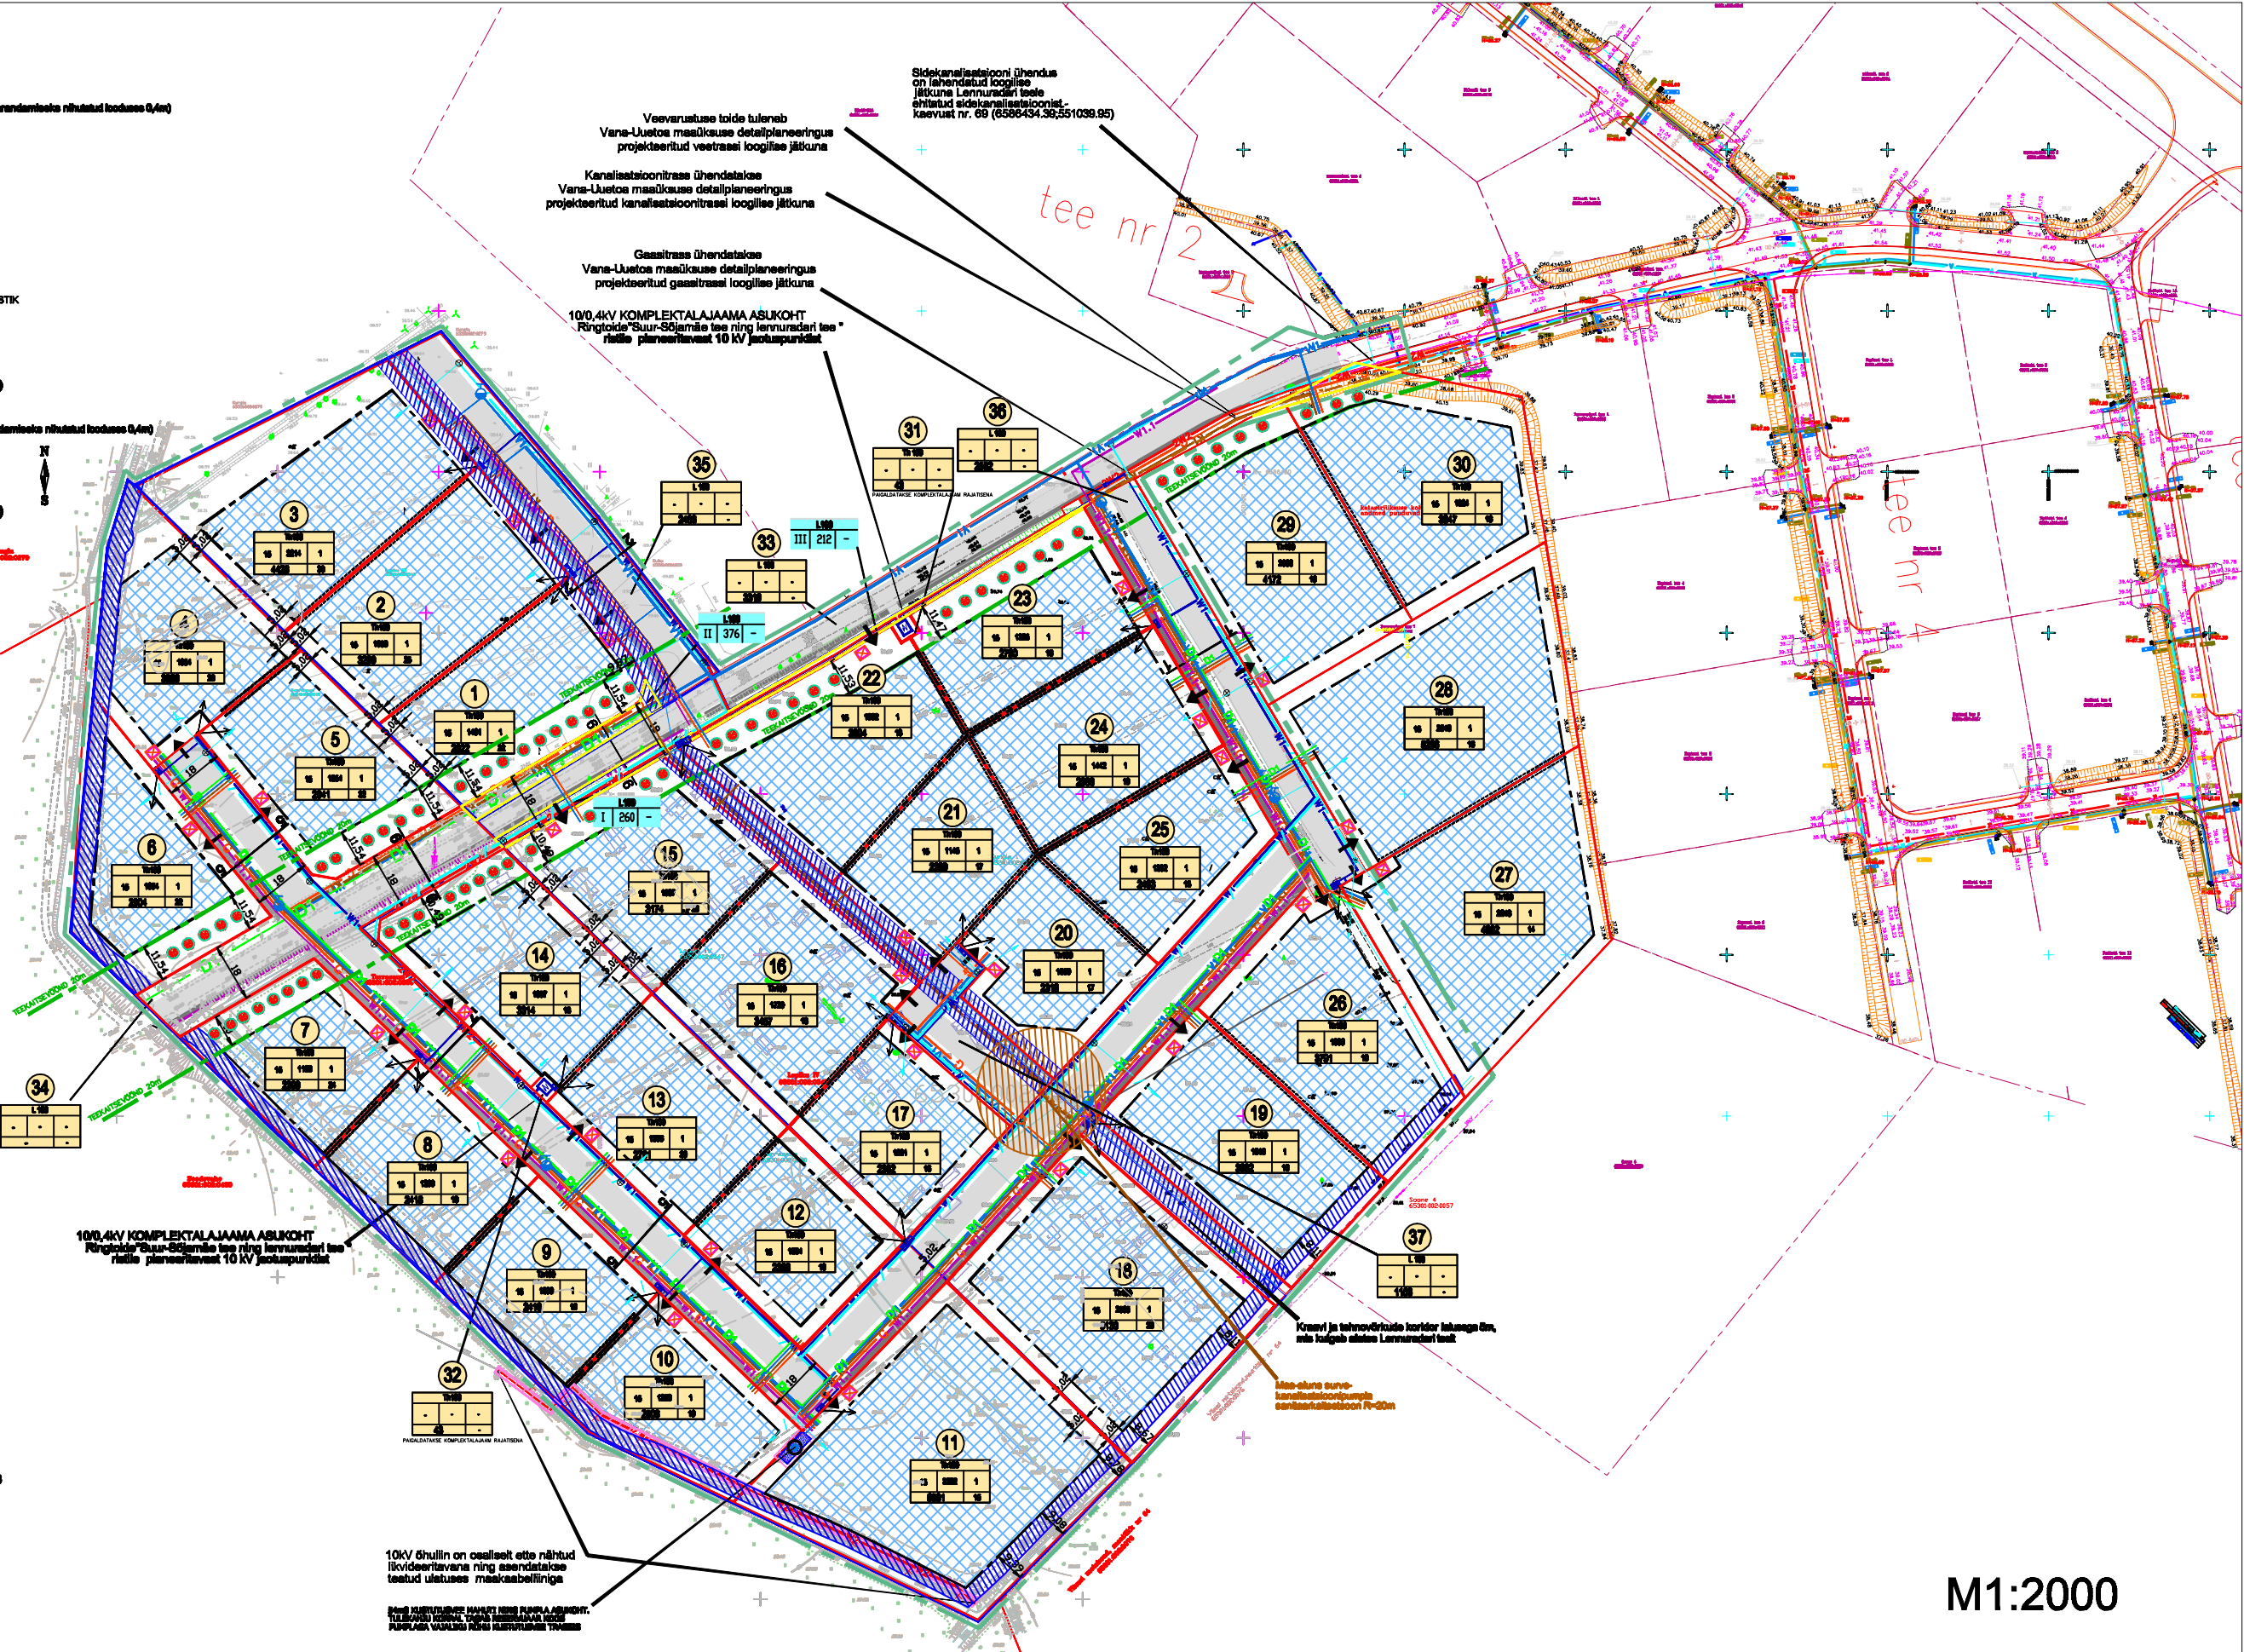

M1:2000