
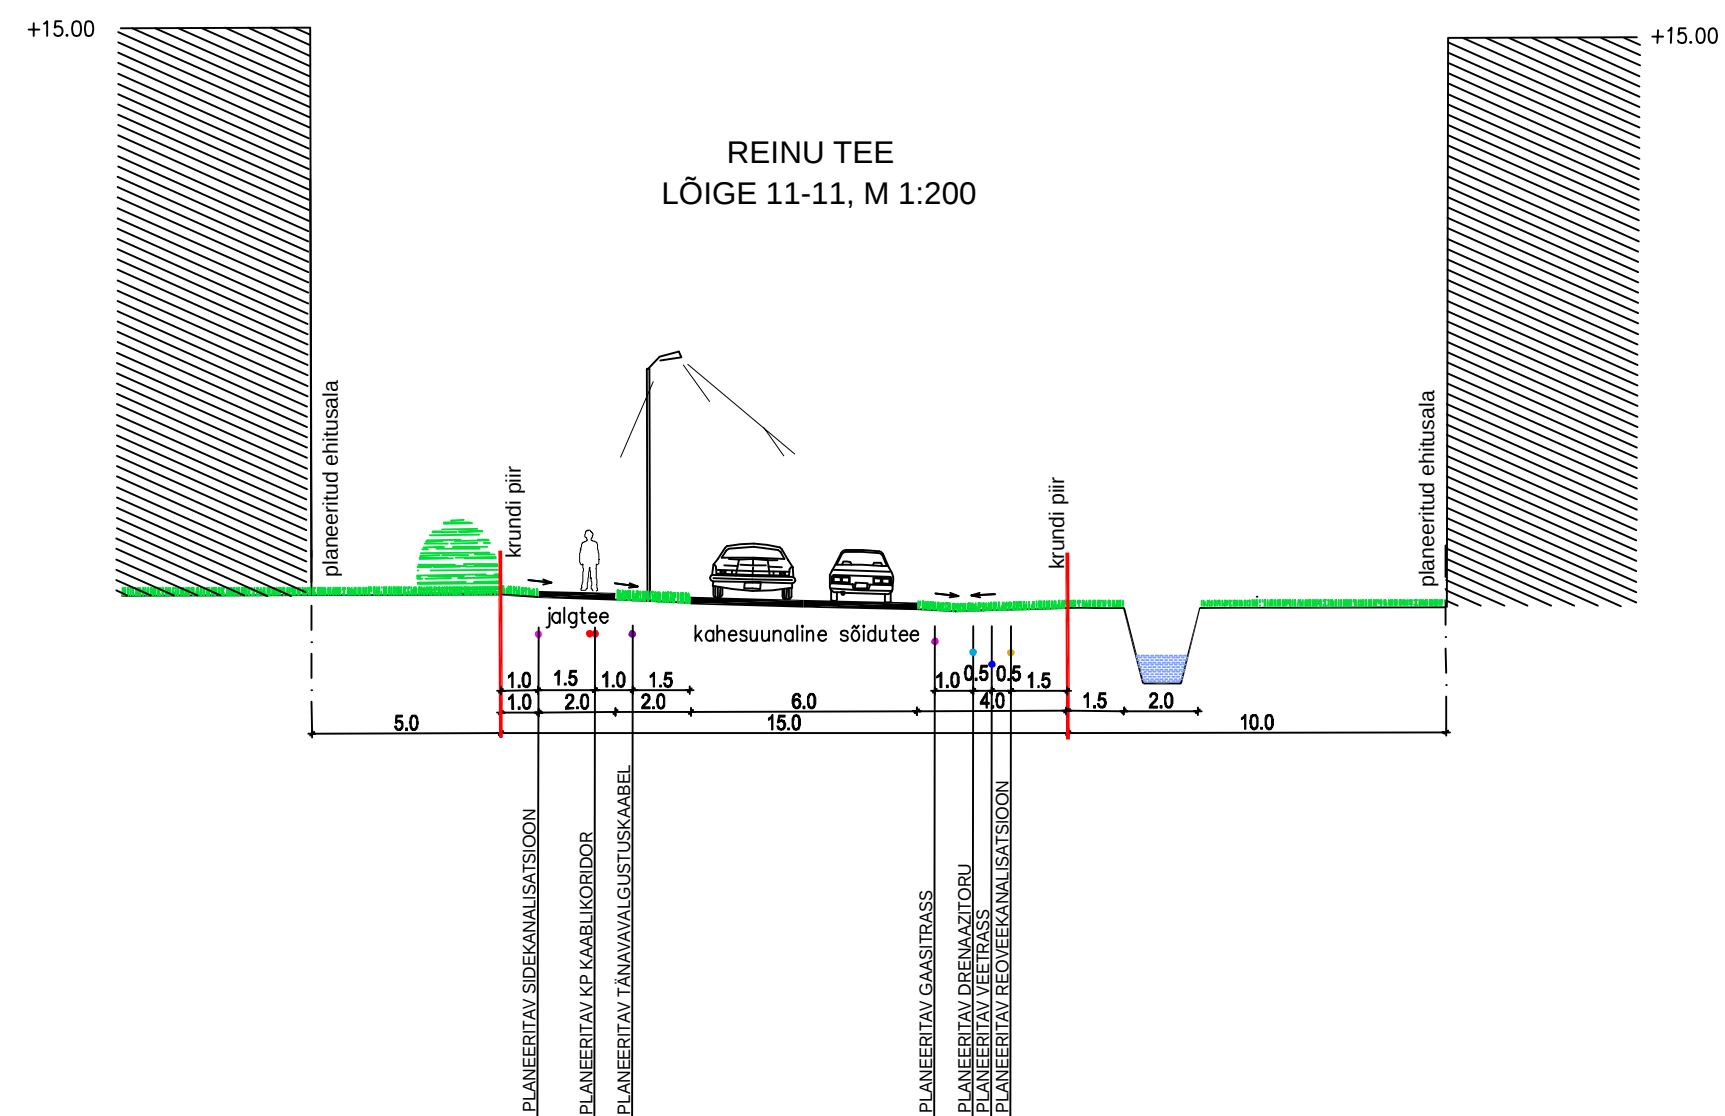
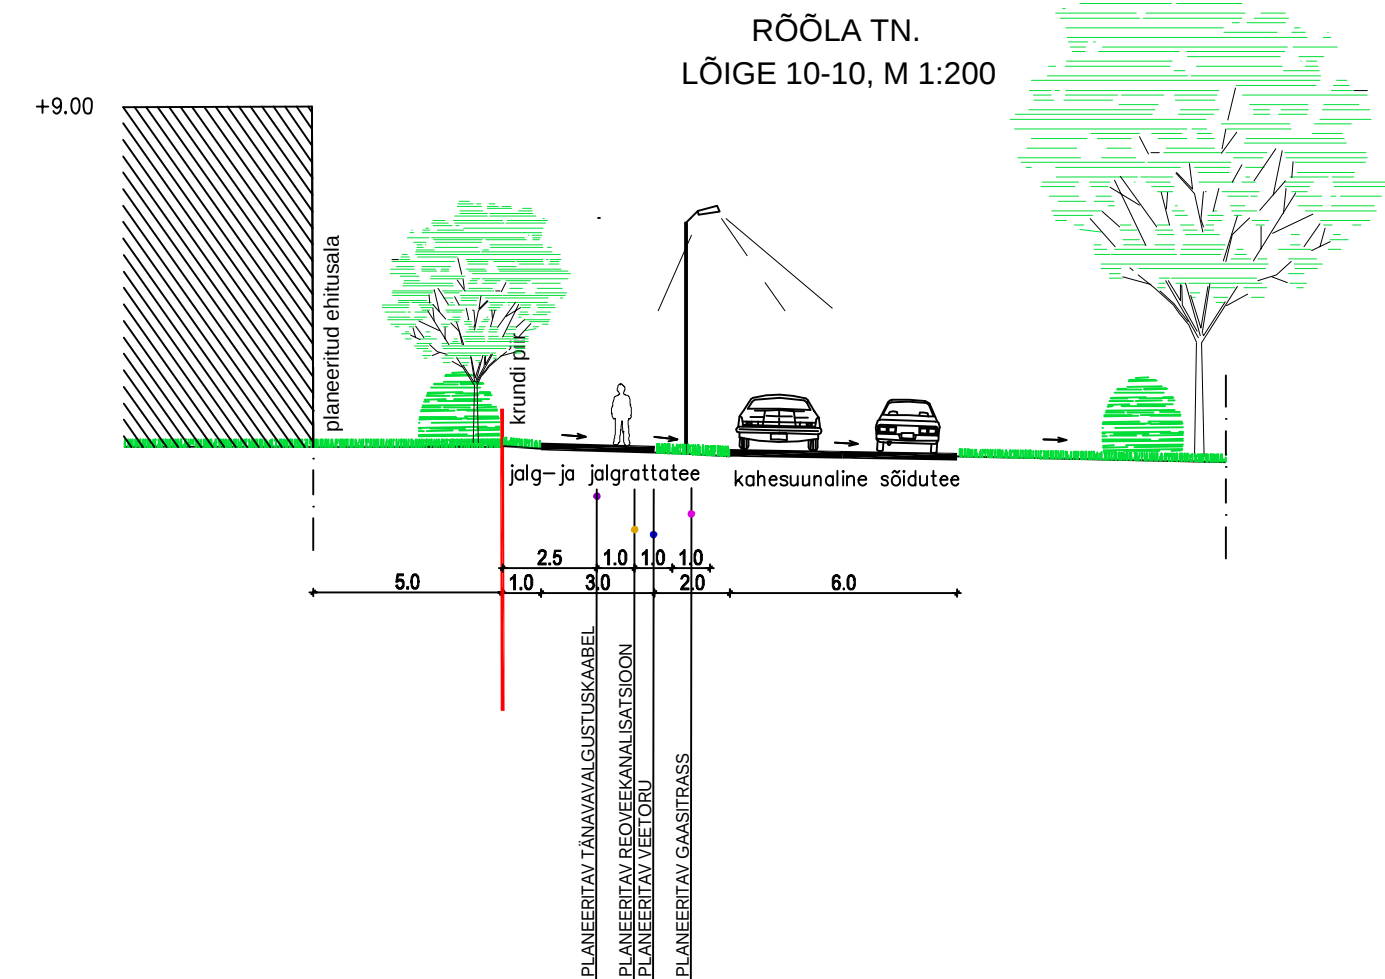


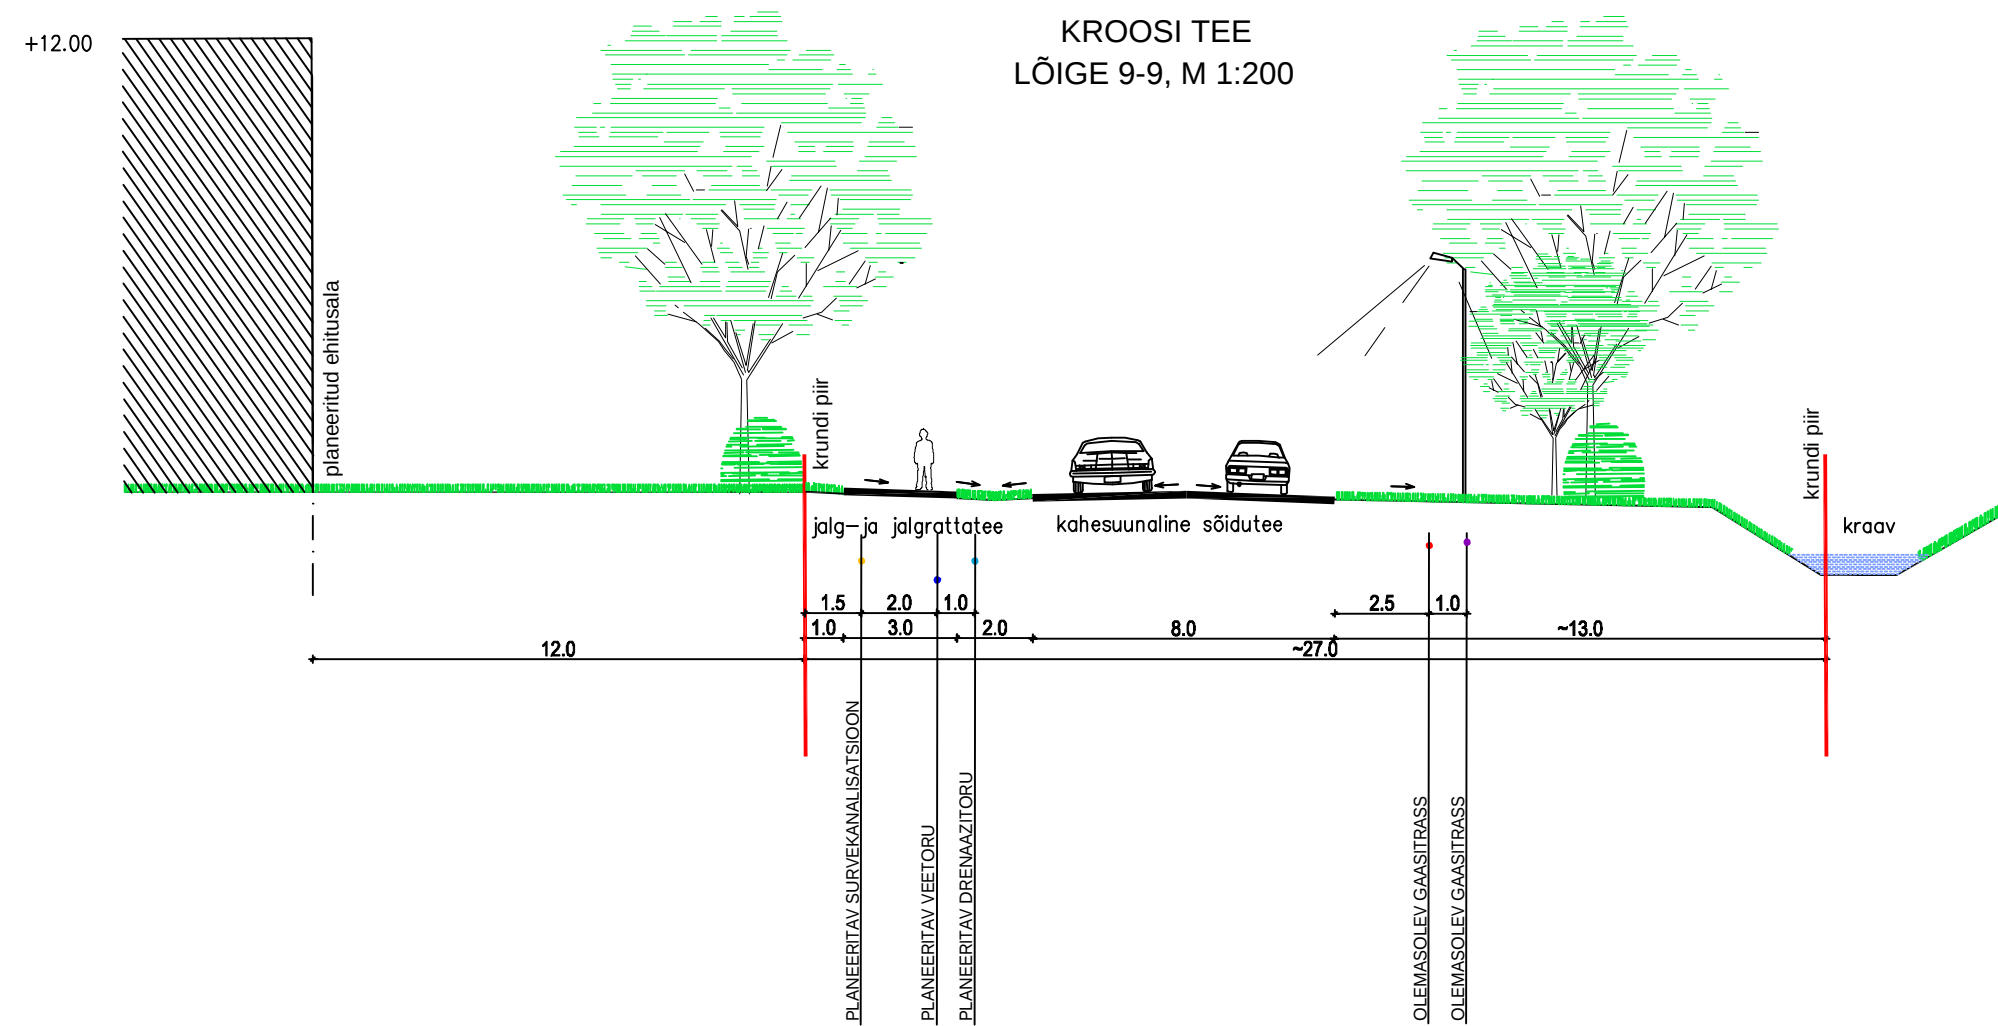

TELLIJA: HAUSTER BALTIC OÜ	OBJEKT:	TAMMIKSALU, KROOSI 3, MARDI, UUEMARDI MÜ. RAE KÜLA, RAE VALD, HARJUMAA
	PROJEKT:	UUEMARDI, MARDI, KROOSI 3, TAMMIKSALU KINNISTUTE PIIRKUNNA JA LRAIALA DETAILPLANEEERING
	STAADIUM:	DETAILPLANEEERING
	JOONIS:	TEEDE LÕIKED
	ARHITEKT:	ANDRA JANSEN
	VK. INSENER:	RIINA KÄSPER
	EL. INSENER:	JAAN TORM
	G. INSENER:	AIVAR RANT
PROJEKTEERIJ: ArchiLAND OÜ; Reg. kood 11072103; Tel.: 50 89 621; e-mail: archiland@hot.ee		