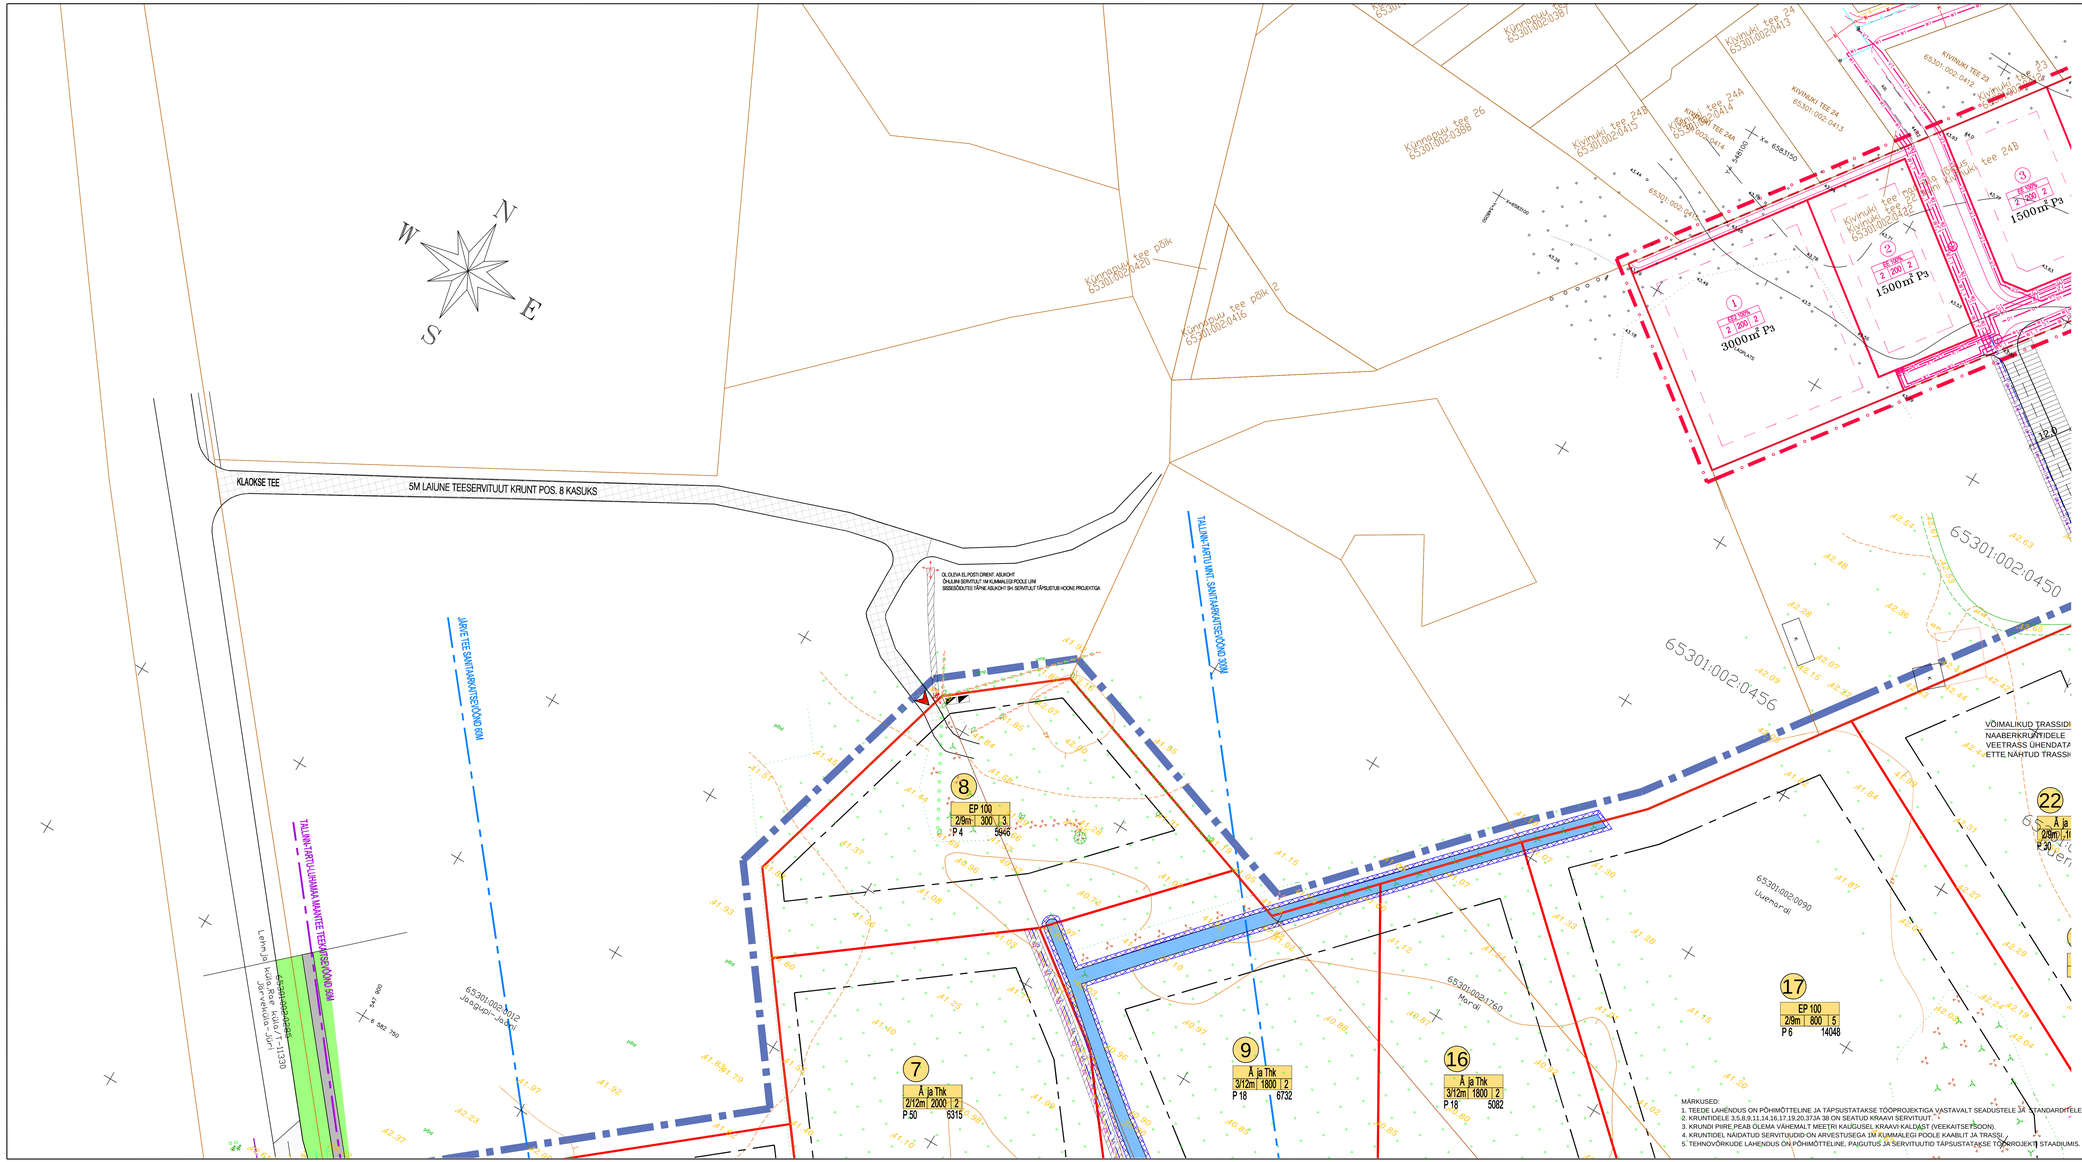

TINGMÄRGID

- PLANEERITAVA ALA PIIR
- KINNISTU PIIRID
- MOODUSTATAVA KRUNDI PIIRID
- HOONESTUSALA
- ARHEOLOOGIAMÄLESTISE ASUKOHT
- ARHEOLOOGIAMÄLESTISE KAITSETSOON 50M
- PROJEKTEERITUD KRAAV
- KANAL PUMPLA SANITAARKAITSEVÖÖND 20m
- ALAJAAMA KAITSEVÖÖND 2m
- TEHNOVÕRKUDE SERVITUUT
- TÄNAVAKAITSEVÖÖND
- JÄRVE TEE KAITSEVÖÖND 50M
- TEHNOVÕRKUDE JA TEE SERVITUUDI VAJADUS NAABERKINNISTUL
- KRAAVI KAITSEVÖÖND 1m
- HALJASALA
- AUTOLIIKLUSE ALA
- KERGLIIKLUSE ALA
- LIKVIDEERITAV OBJEKT/TRASS
- ER ELAMUMAA - RIDAELAMUD
- EK ELAMUMAA - KORTERELAMUD
- EP ELAMUMAA - ÜKSIKELAMU
- Ä ÄRIMAA - KAUBANDUS, TEENINDUS, TOITLUSTUS, BÜROO
- THK TOOTMISMAA - KÉSKKONDA MITTEHÄIRIV TOOTMINE
- THE TOOTMISMAA - ALAJAAM, PUMPLA
- AH LASTEAIA MAA-ALA
- HP HALJASALA
- PS SPORDIRAJATISTE MAA
- KRUNDILE SISSESÕIT
- PRÜGIKONTEINERITE ASUKOHT
- LIKVIDEERITAV JA ÜMBERPLANEERITAV KRAAVI OSA
- 1 PLANEERITAVA KRUNDI POSITSIOONI NUMBER
- PLANEERITAVA KRUNDI EHITUSÕIGUS
  1. SIHTOTSTARVE (DETAILPLANEERINGU LIIKIDES
  2. SUURIM KORRUSELISUS / KÕRGUS MEETRITES
  3. HOONETE ALUNE PIND
  4. HOONETE MAKSIMAALNE ARV KRUNDIL
  5. PARKIMISKOHTADE ARV
  6. KRUNDI SUURUS
- 43.20 / 43.14 PLANEERITUD KÕRGUSMÄRK / OLEMASOLEV KÕRGUSMÄRK

TEHNOVÕRGUD

- V1 PLANEERITAV VEETORUSTIK MAAKRAANIGA
- K1 PLANEERITAV REOVEE KANALISATSIOONITORUSTIK KAEVUGA
- S1 PLANEERITAV REOVEEKANALISATSIOON SURVETORUSTIK
- G2 PLANEERITAV A-KATEGOORIA GAASITORUSTIK MAA-ALUSE SULGESEADMEGA
- G3 PLANEERITAV B-KATEGOORIA GAASITORUSTIK MAA-ALUSE SULGESEADMEGA
- S PLANEERITAV SIDETRASS KAEVUGA
- W1 PLANEERITAV 0,4kV TOITEKAABLITRASS LIITUMISKAPIGA
- W2 PLANEERITAV 20kV KÕRGEPINGEKAABEL
- W1.1 PLAN. TÄNAVAVALGUSTUSE 0,4kV TOITEKAABLITRASS LÜLITUSJAOTUSSEADMEGA
- D1 PLANEERITAV DRENAAZ
- K2 PLANEERIATV SADEVEETORUSTIK KAEVUGA
- Ä PLANEERIATV ALAJAAM
- PLANEERITAV TULETÕRJE HÜDRANT
- PLANEERITAV TÄNAVAVALGUSTUSPOST
- GR2 PLANEERITAV GAASIRÖHU REGULAATORJAAM
- V1 VALLA VK ARENGUKAVAGA ETTE NÄHTUD VEETRASS
- K1 VALLA VK ARENGUKAVAGA ETTE NÄHTUD ISEVOOLNE REOVEEKANALISATSIOON
- S1 VALLA VK ARENGUKAVAGA ETTE NÄHTUD REOVEEKANALISATSIOONI SURVETORUSTIK
- G OLEMASOLEV GAASITRASS
- OLEMASOLEVAD ELEKTRILINID POSTI NR. JA TÄNAVAVALGUSTUSEGA
- PLANEERITAV EL.POST, ÕHULIIN JA LIITUMISKAPP
- OLEMASOLEVAD MP KAABLID
- OLEMASOLEVAD SIDEKAABLID
- o50beton OLEMASOLEVAD TRUUBID LÄBIMÕÕDUGA
- OLEMASOLEVAD PIIRDED
- V PLANEERITUD ALAJAAM

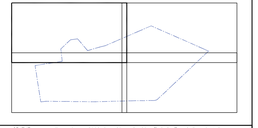

TELLIJA: HAUSTER BALTIC OÜ	OBJEKT:	TAMMIKSALU, KRODSI 3, MARDI, UUEMARDI MD, RAE KÜLA, RAE VALD, HARJUMAA.	
archiland	PROJEKT:	JÄRVE TEE (TALLINN-TARTU) LÕHMA MANTEE TEENDUSVÖÖND 50M JA KRUNDI JAGAMISE DETAILPLANEERING.	TÖÖ NR.: 00/29-05SE
	STADIUM:	DETAILPLANEERING	MÕÕTKAVA: 1:500
	JOONIS:	TEHNOVÕRKUDE KOONDPLAAN 2	JOONISE NR.: DPL – 005
	ARHITEKT:	ANDRA JANSEN	KUUPÄEV: 27.07.2006
	VK INGENER:	RINA KÄPSER	
	EL INGENER:	JAAN TORM	
	G INGENER:	AIVAR PANT	

PROJEKTEERIJA:Archiland OÜ, Reg. kood 11072153, Tel.: 55 89 621; e-mail: archiland@hot.ee