


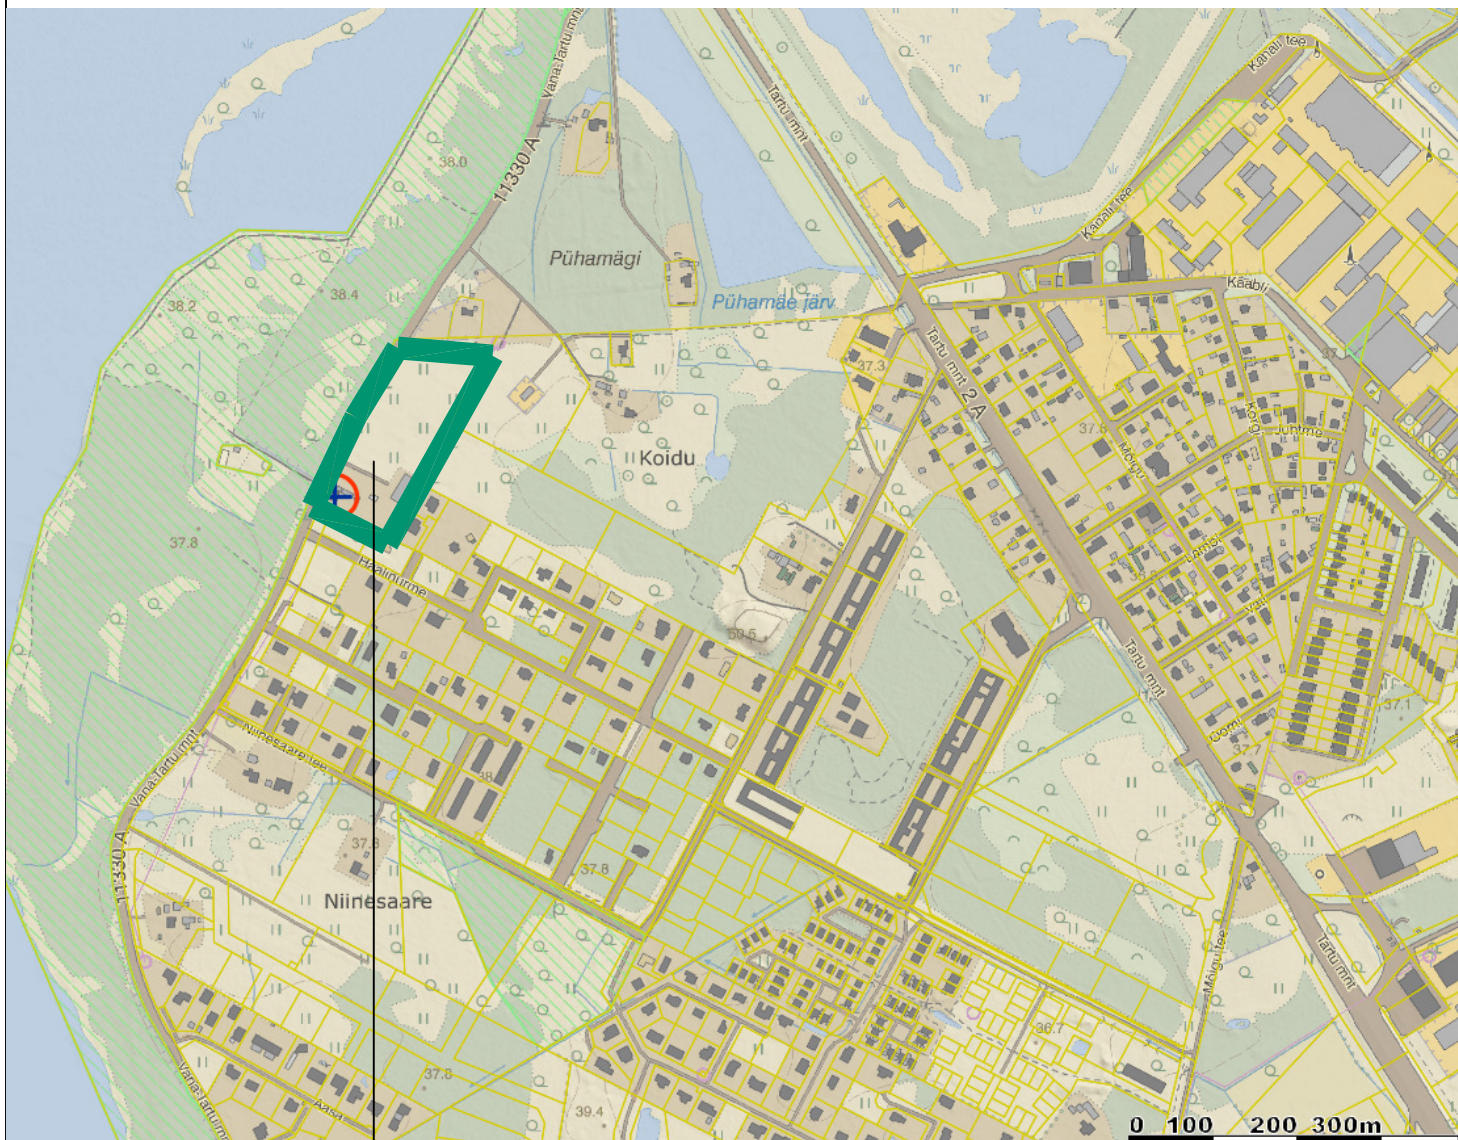

PLANEERITAV ALA ASUKOHT



Arhitekt K. Kokk
 Projektijuht M. Kähri
 Tehnik

Rae vald, Peetri alevik
 VANA-TARTU MNT 9 KINNISTU
 DETAILPLANEERING

SITATSIOONISKEEM

Töö nr.
 DP
 M 1:~
 28.08.2014
 AS - 01