


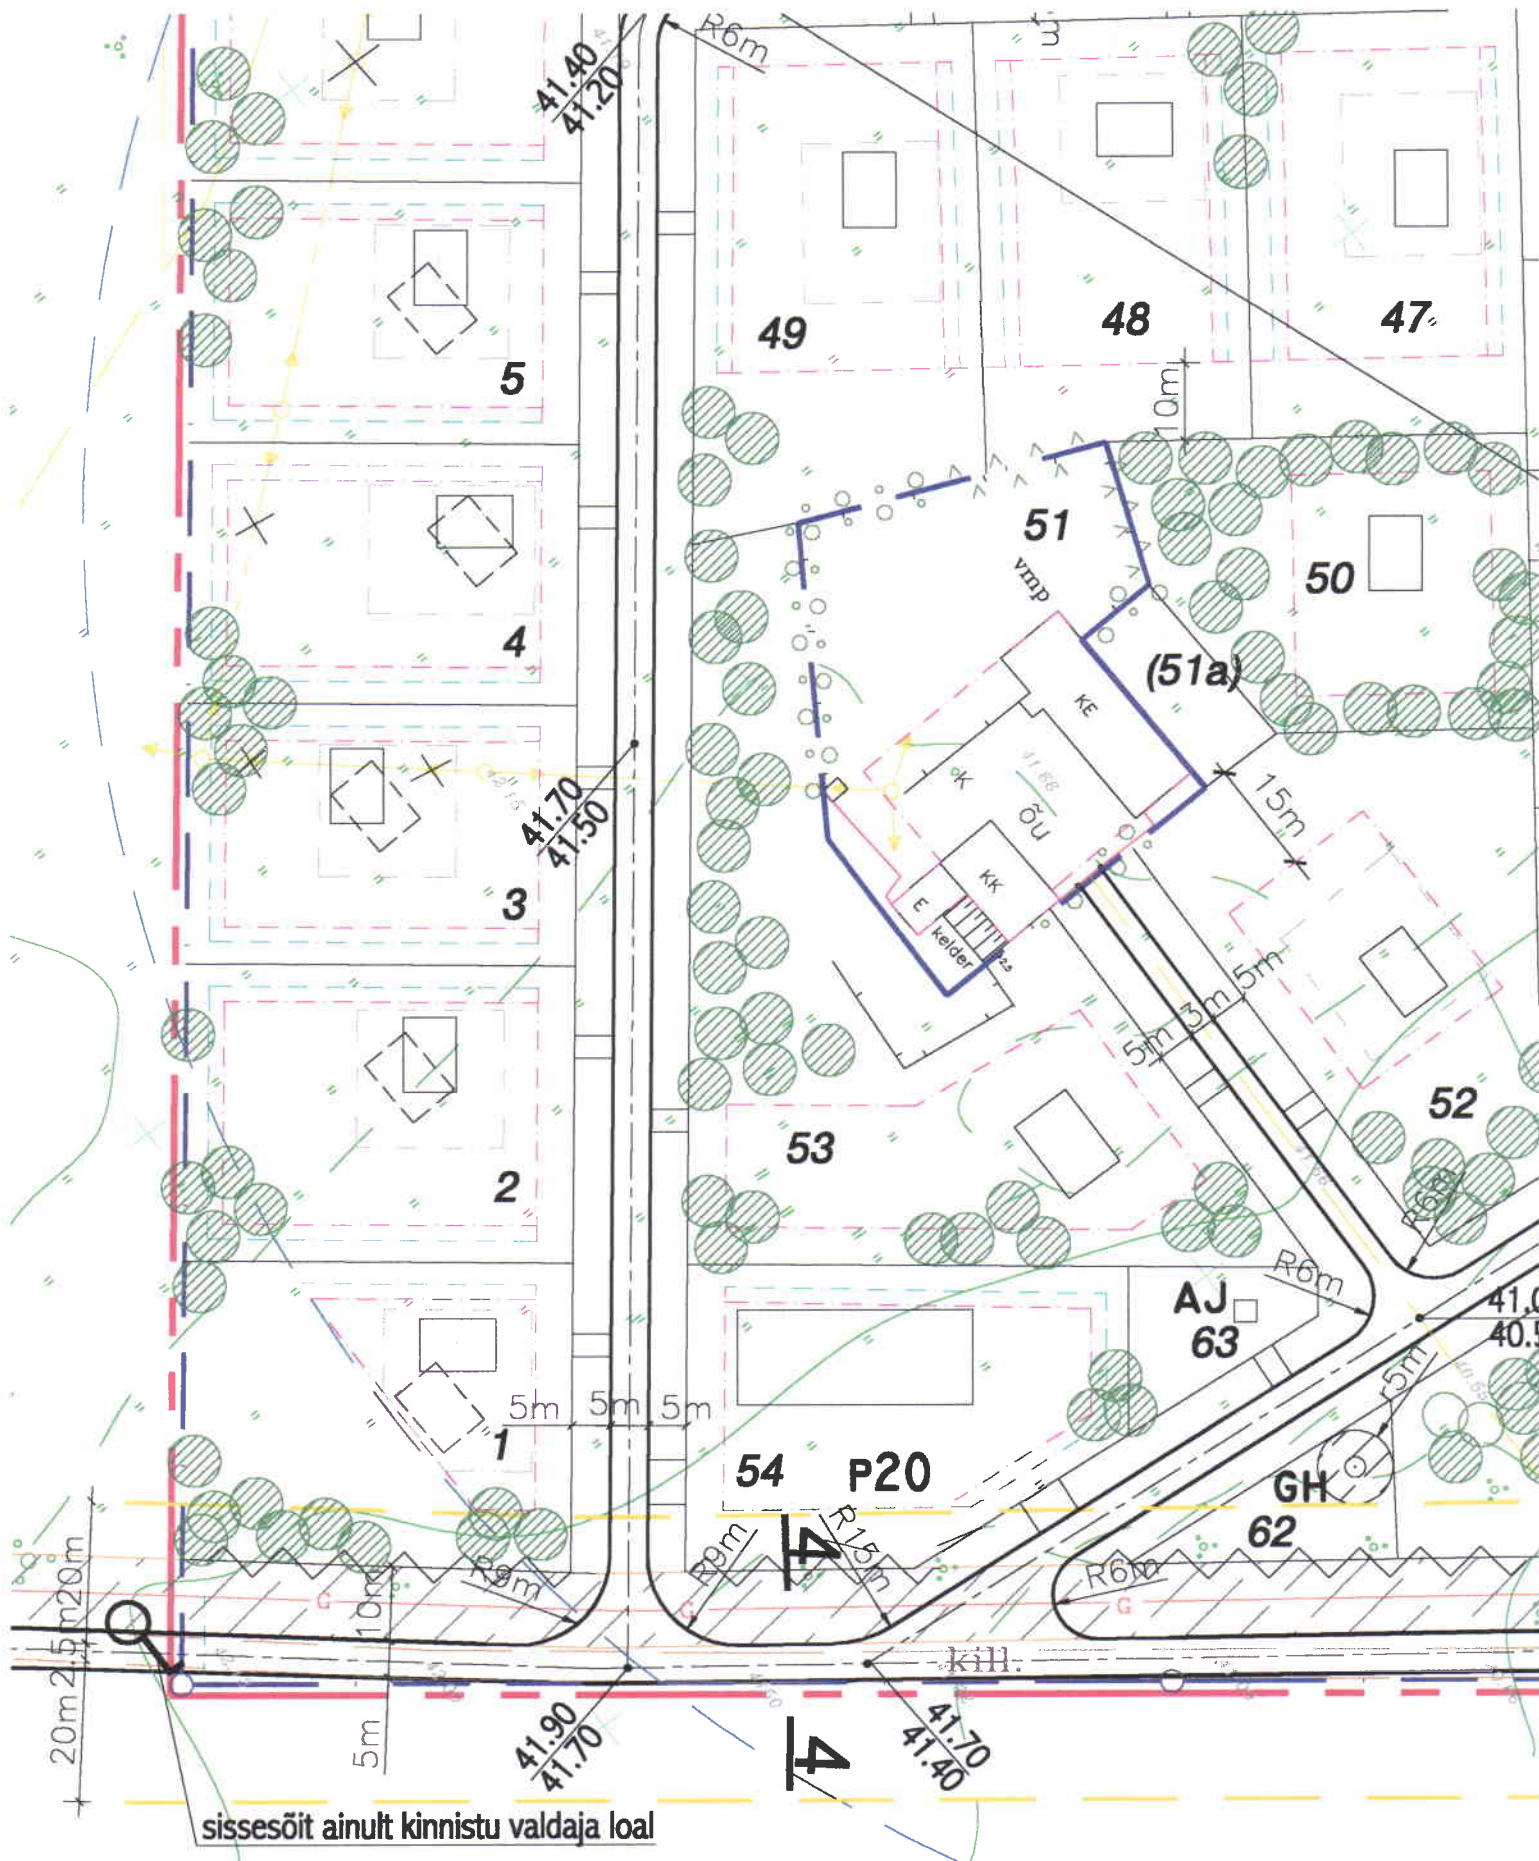

sissesõit ainult kinnistu valdaja loal

LISA JOONISELE DP3

LISAL ON ANTUD NÄITLIKU HOONESTUSE VARIANTLAHENDUS HOONEGRUPILE 1 ...5.
HOONETE PROJEKTID KOOSTADA NAABERHOONESTUST ARVESTAVALT JA
KOOSKÖLASTADA KEHTIVA KORRA JÄRGI.

Reg.10282126, Litsents EE-7604
Raudtee 127/19, 10821 Tallinn

AAVO JA RIINA RAIG PROJEKT OÜ

tel.: +372 67 77 130 fax: +372 67 78 738

Joonise koostaja:

RIINA RAIG

18.03.2001