



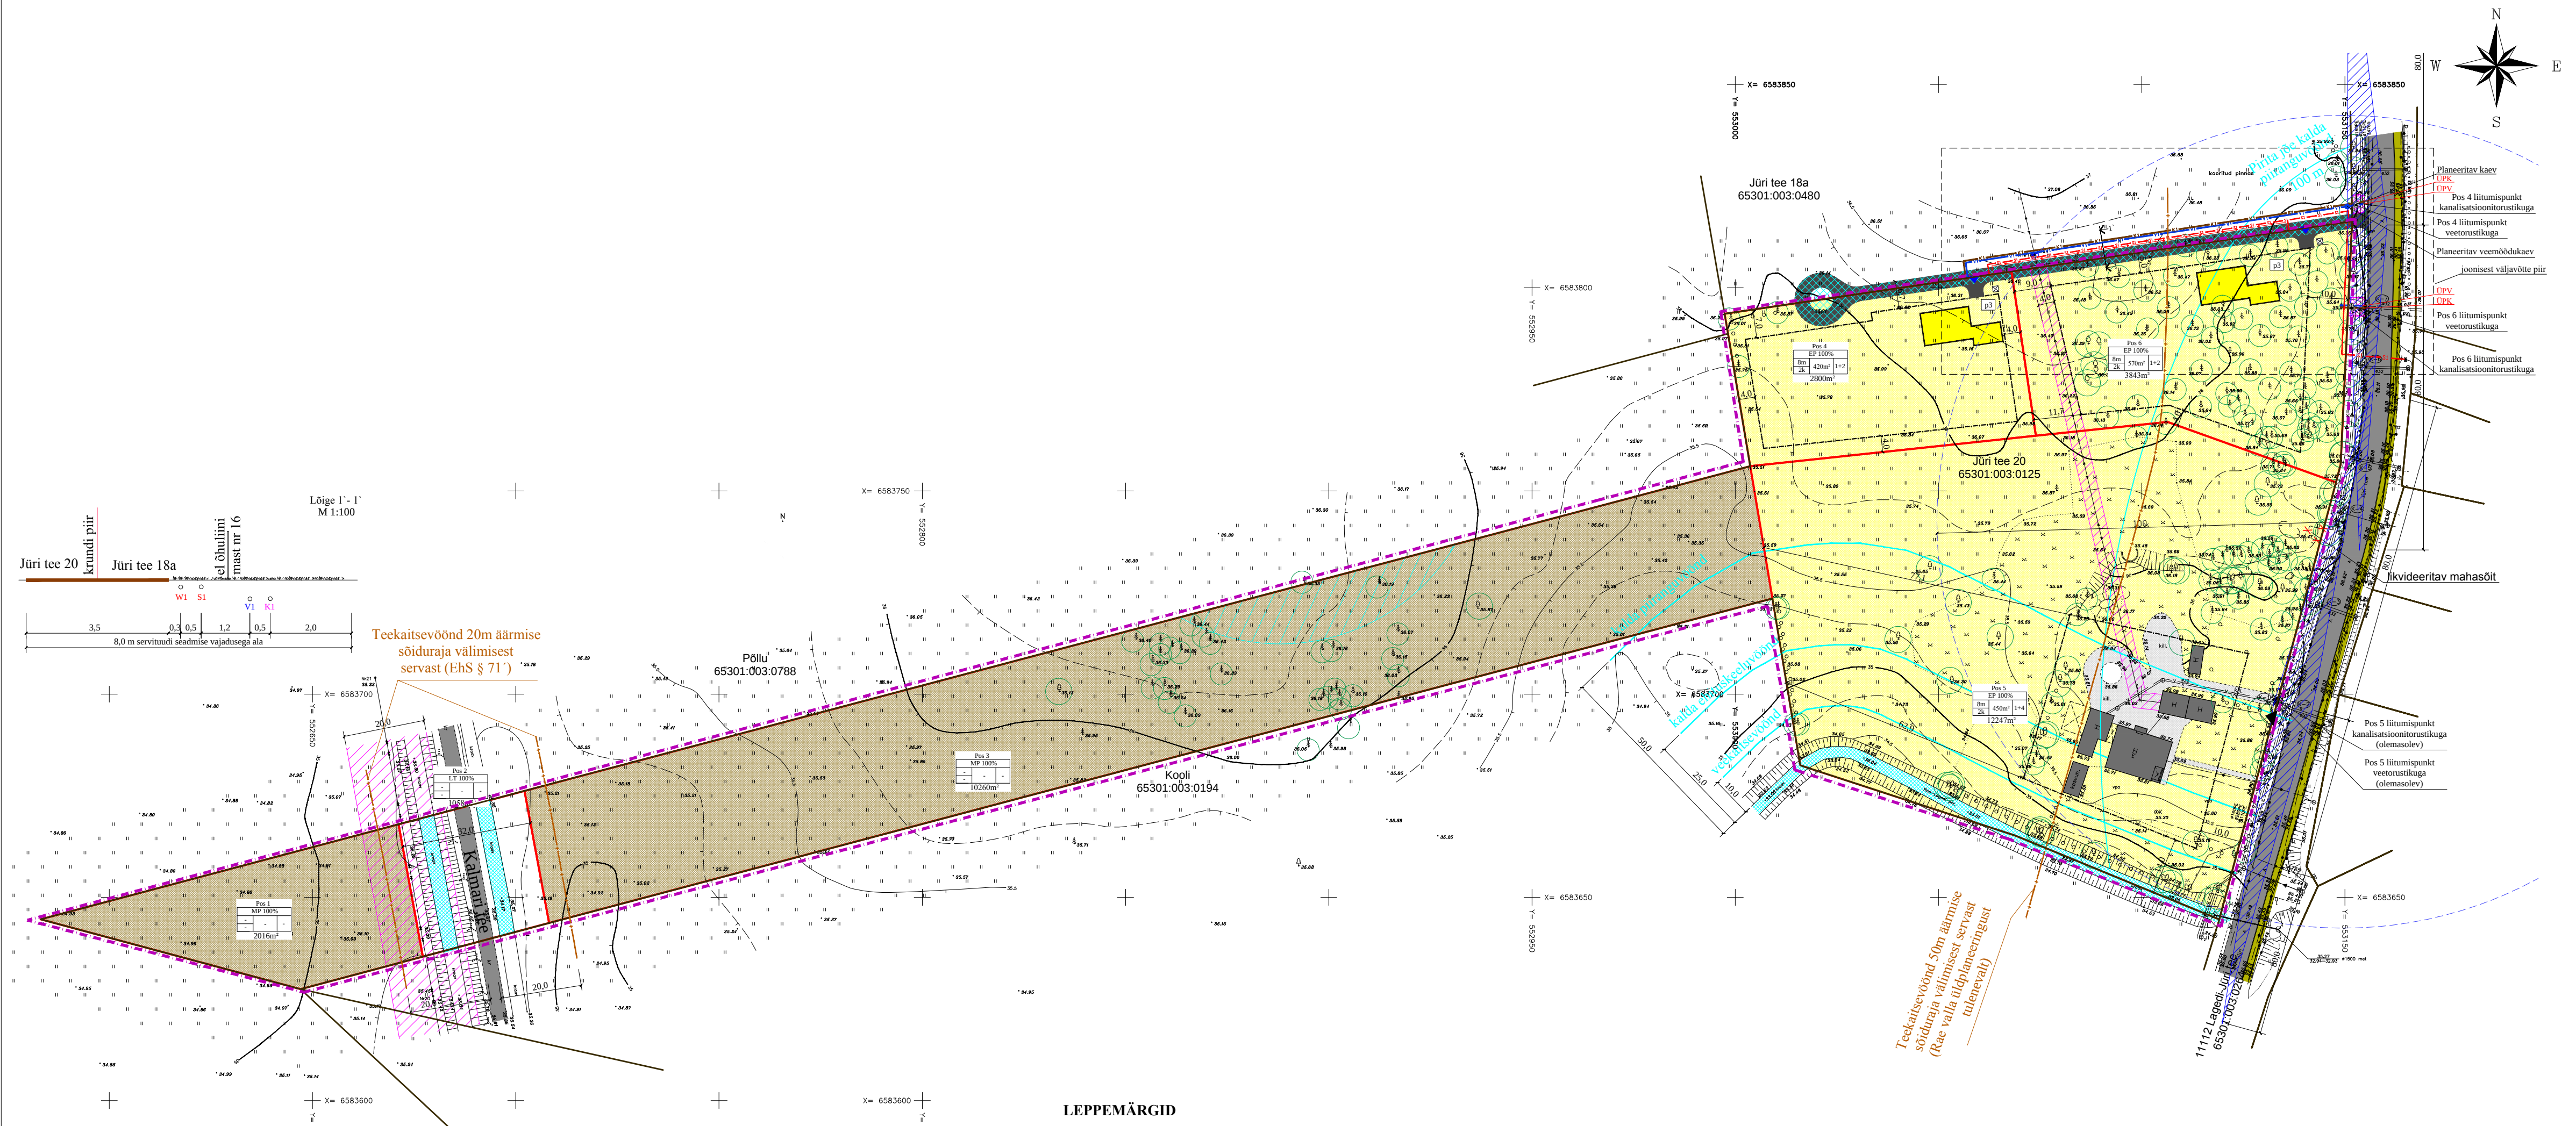

VÄLJAVÖTE JOONISEST M 1:500

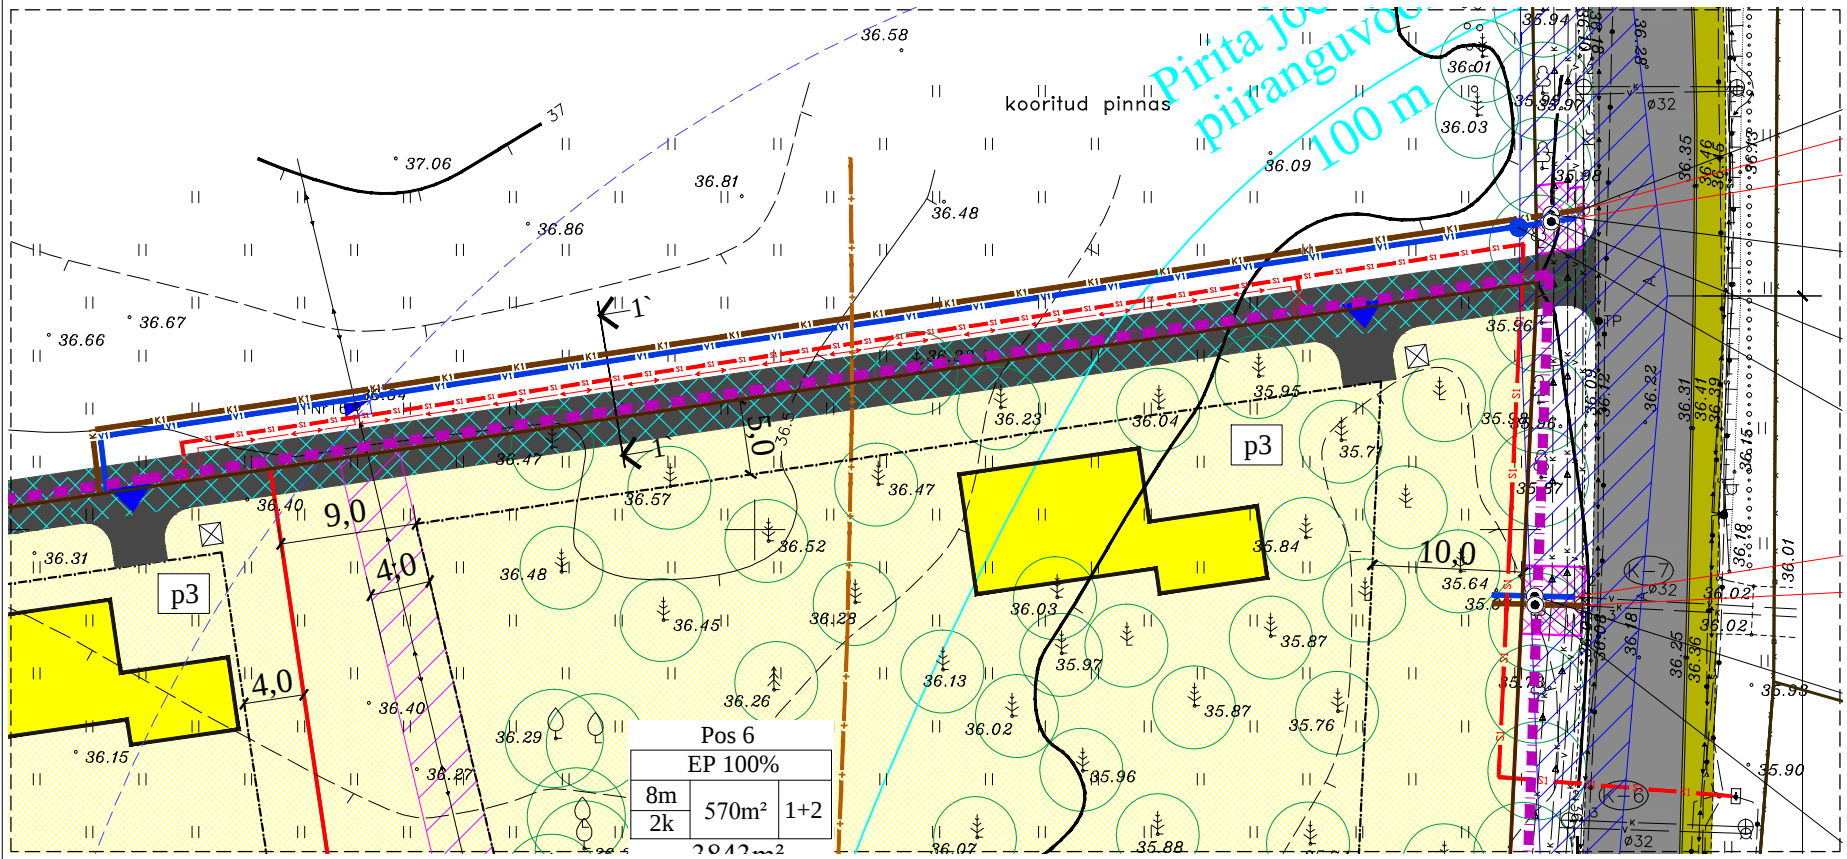

LEPPEMÄRGID

- planeeritava ala piir
- Olemasolev
- kinnistu piir
- sissesõit kinnistule
- sõidutee
- kergliiklustee
- juurdepääsutee
- teekaitsevöönd
- kalda piirangu ja ehituskeeluvöönd ning veekaitsevöönd
- veehaarde sanitaarkaitseala (Maa-ameti X-GIS 27.12.2016)
- kraav
- elektripaigaldise kaitsevöönd
- hoonetus
- kõrghaljastus, puude võrad on tinglikud
- kaev
- hüdrant
- tänavavalgustus
- veetorustik
- kanalisatsioonitorustik
- elektri õhuliin
- planeeritud
- krundi piir
- juurdepääsutee servituudi seadmise vajadus
- tehnovõrkude servituudi seadmise vajadus
- elamumaa
- maatulusmaa
- hoonetusala
- soovituslik elamu asukoht
- nähtavukolmnurk
- prügikonteinerid
- parkimiskohad
- veetorustik
- kanalisatsioonitorustik
- ühinemispunktid olemasolevate ühisvõrkudega
- elektri maakaabelliin (lõikel tähistatud W1)
- sidekaabel
- servituudi määramise vajadus AS Elveso kasuks
- elektri liitumiskilp
- juurdepääs krundile
- liitumispunkt vee- ja kanalisatsioonitorustikuga
- likvideeritav mahasõit

Planeeritud krundi ehitusõigus

|   |
|---|
| 1 |
| 2 |
| 3 |
| 4 |
| 5 |
| 6 |
| 7 |

- 1- positsiooni number
- 2- planeeritud maa sihtotstarve protsentides
- 3- hoone lubatud maksimaalne kõrgus
- 4- lubatud maksimaalne korruselisus
- 5- lubatud maksimaalne ehitistalune pind
- 6- hoonete arv krundil
- 7- planeeritud krundi pind

Märkused

- 1) Geodeetiline alusplaan on moodustatud Geolander OÜ poolt 20.01.2017. Töö nr : T-1097
- 2) Koordinaadid L-EST 97 süsteemis, kõrgused Balti 1977 a. süsteemis.
- 3) Tehnovõrkude vahelised kaugused ning paiknemise asukohad täpsustuvad eriosade projektide koostamise käigus. Detailplaneeringus esitatud lahendus on põhimõtteline.

|   |   |          |                                         |           |
|---|---|----------|-----------------------------------------|-----------|
| <br>Arhitekt<br><b>Janika Jürgenson</b><br>Arhitekt<br><b>Lea Teeäär</b> | FerrySan OÜ<br>Kauasehki 32-6<br>76505 Saue<br>Harjumaa<br>Tel. 52 21744<br>MTR reg nr:<br>EEP002230                                        |          | Huvitatud isik<br><b>Jaanus Eessalu</b> |           |
|   | Too nimetus ja aadress<br><b>Lagedi aleviku Jüri tee 20 maaüksuse ja lähiala detailplaneering</b><br>Lagedi alevik, Rae vald, Harju maakond |          |                                         |           |
|   | Joonise nimetus   | Staadium |                                         |           |
|   | <b>TEHNOVÕRGUD</b>   |          | <b>DP</b>                               |           |
| Kuupäev   | Mõõt   | Töö nr   | Joonis                                  | Jooniseid |
| 13.03.2018   | 1:1000   | 5-12     | 5                                       | 5         |