


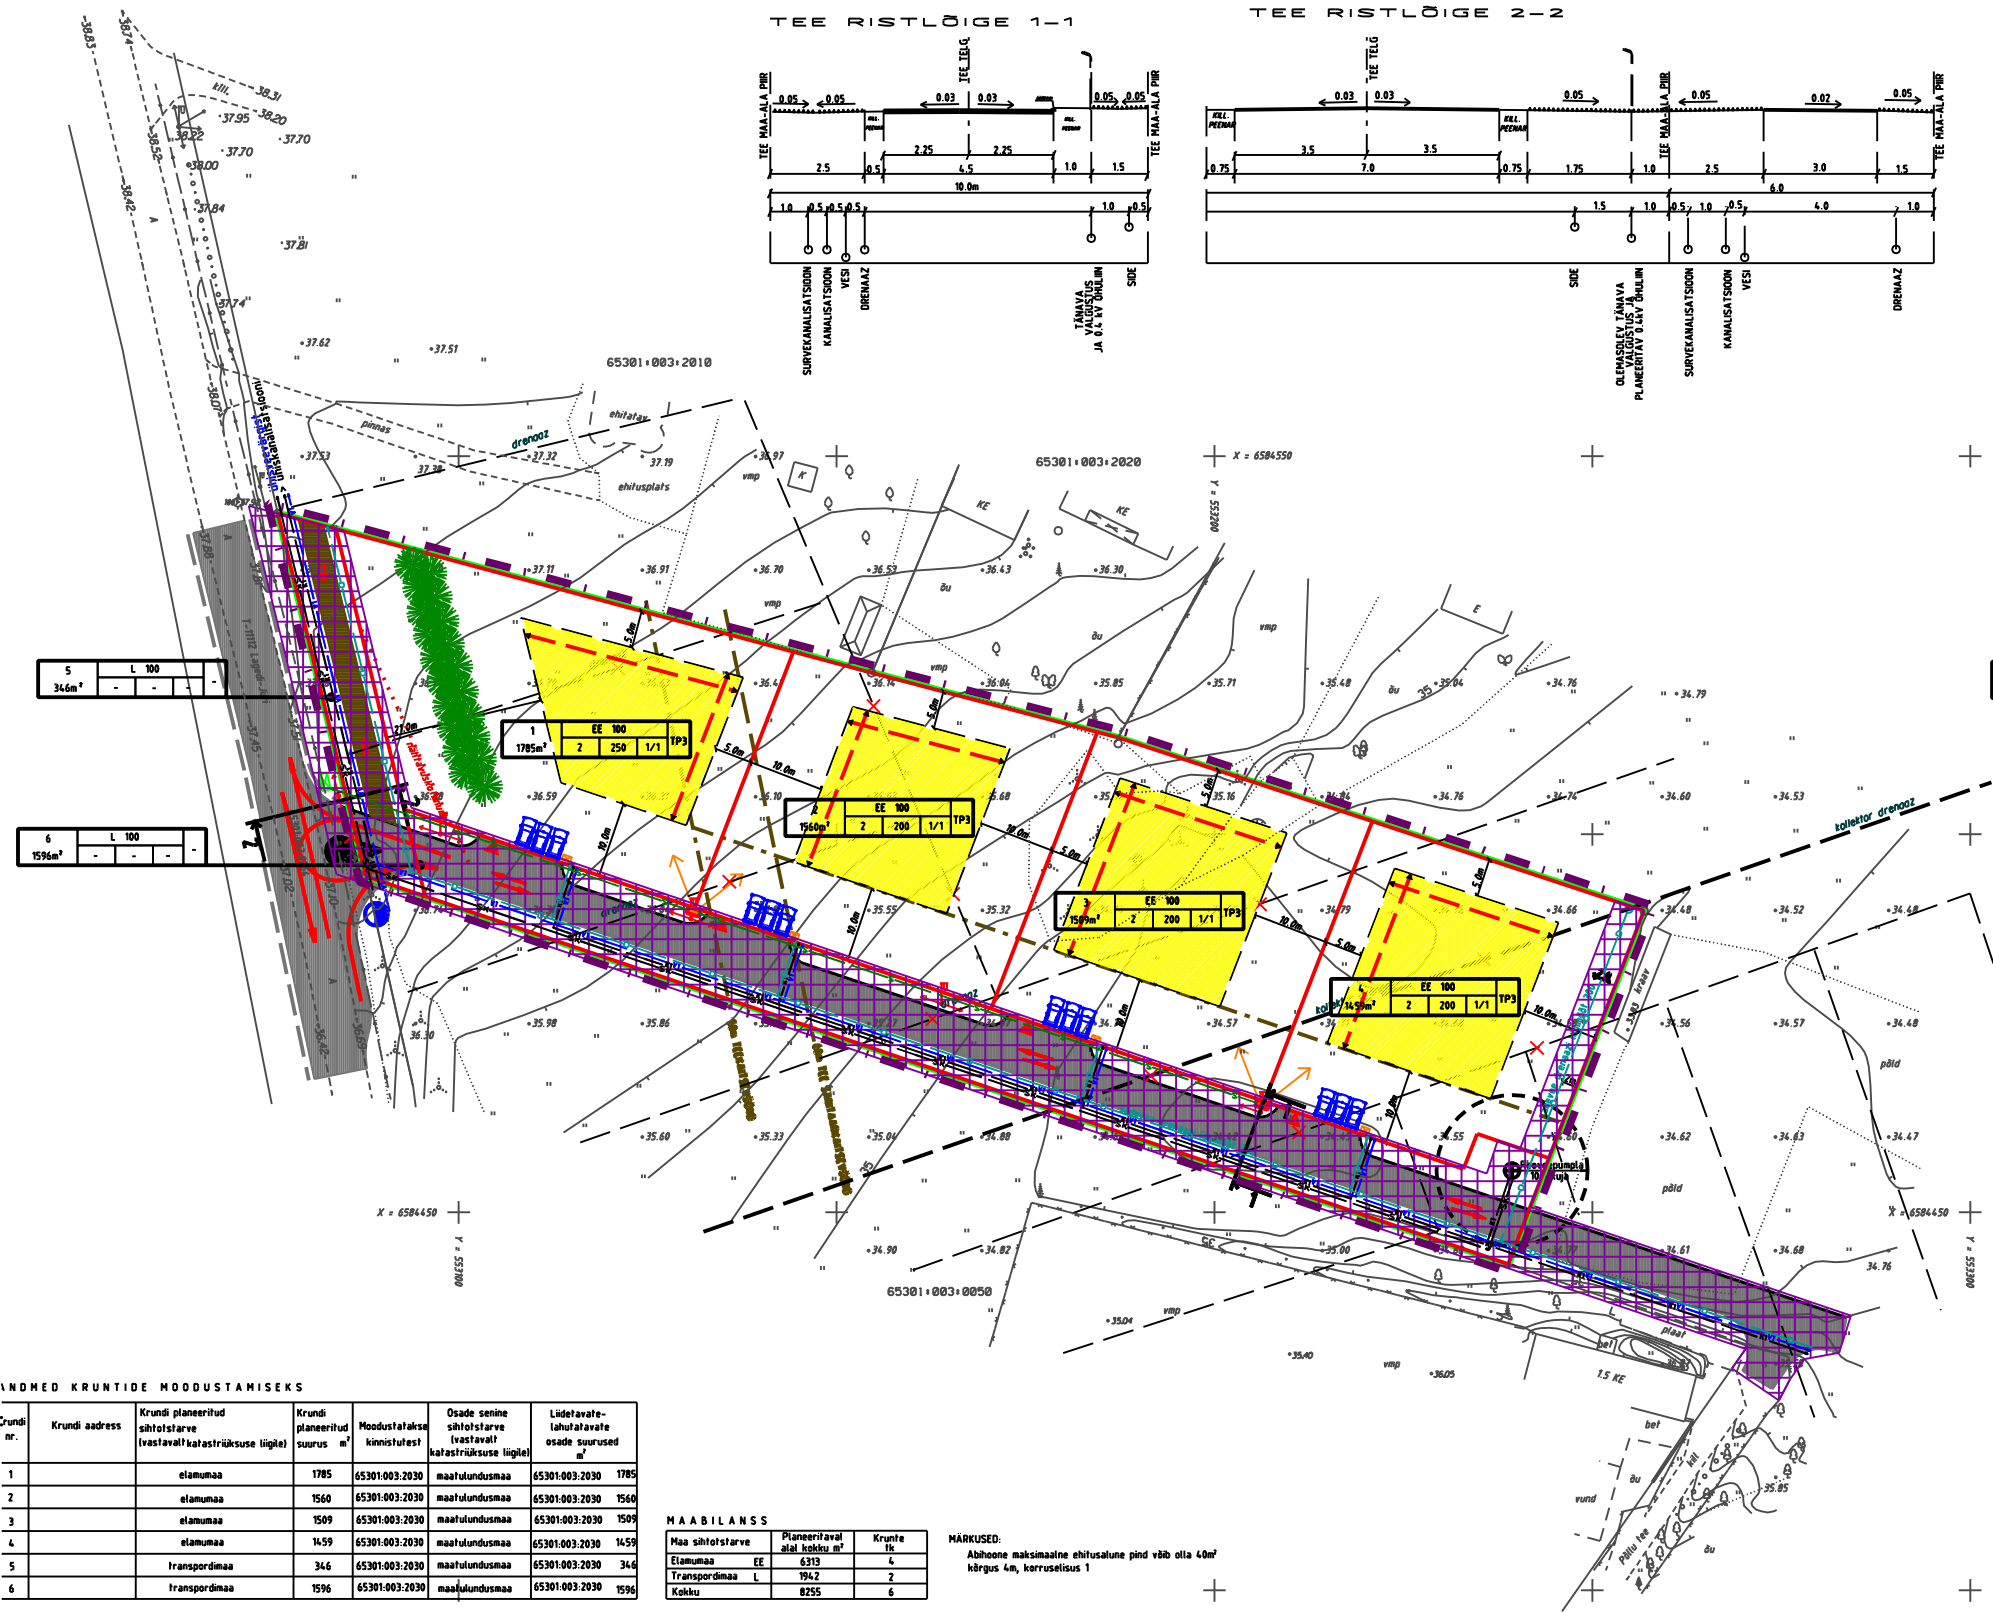

INDIEMED KRUNTIDE HOODUSTAMISEKS

Krundi nr.	Krundi aadress	Krundi planeeritud sihtotstarve (vastavalt katastrüksuse liigile)	Krundi planeeritud suurus m²	Moodustataks kinnistutest	Osade senine sihtotstarve (vastavalt katastrüksuse liigile)	Lüdetavate lahutatavate osade suurus m²
1		elamumaa	1785	65301-003-2030	maatundusmaa	65301-003-2030 1785
2		elamumaa	1560	65301-003-2030	maatundusmaa	65301-003-2030 1560
3		elamumaa	1509	65301-003-2030	maatundusmaa	65301-003-2030 1509
4		elamumaa	1459	65301-003-2030	maatundusmaa	65301-003-2030 1459
5		transpordimaa	346	65301-003-2030	maatundusmaa	65301-003-2030 346
6		transpordimaa	1596	65301-003-2030	maatundusmaa	65301-003-2030 1596

KRUNTIDE NÄITAJAD

Krundi nr.	Krundi aadress	Krundi planeeritud suurus m²	Ehitusalune pind m²	lõu ehituse %	max korruselisus	hoonete arv krundil max	maa sihtotstarve (%)	hoone max kõrgus m	katuse kalle	katuseharja suund	eritingimused välisviimistlusele	hoone sisetõlg	Parkimiskohade arv krundil	piirete lüübid	TEHNILISED ERNÕUDED
1	2	3	4	5	6	7	8	9	10	11	12	13	14	15	16
1		1785	250	14	2	1 ühepereelamu \ 1 kõrvalhoone	EE 100	9	0-25	paralleelne või risti kinnistu ääres paikneva teega	puudub	0.00-37.00	3	1.5m	TP3
2		1560	200	13	2	1 ühepereelamu \ 1 kõrvalhoone	EE 100	9	0-25	paralleelne või risti kinnistu ääres paikneva teega	puudub	0.00-36.25	3	1.5m	TP3
3		1509	200	13	2	1 ühepereelamu \ 1 kõrvalhoone	EE 100	9	0-25	paralleelne või risti kinnistu ääres paikneva teega	puudub	0.00-35.50	3	1.5m	TP3
4		1459	200	14	2	1 ühepereelamu \ 1 kõrvalhoone	EE 100	9	0-25	paralleelne või risti kinnistu ääres paikneva teega	puudub	0.00-35.25	3	1.5m	TP3
5		346	-	-	-	-	L 100	-	-	-	-	-	-	-	-
6		1596	-	-	-	-	L 100	-	-	-	-	-	-	-	-

MÄRKUSED:

Topo-geodeetiline alusplaan koostatud 27.04.2006.a. T.Kirsi poolt
Lühikujut 1274 L-EST'97 süsteemis
Kõrgused mõõdetud Balti süsteemis

PLANEERITUD HOONETE ELEKTRI- JA VEESISTESED, KANALISATSIOON VÄLJAVIGUD NING TORUSTIKE PAKKEMISE ASUKOHAD TÄPSUSTATAKSE MAAKISUSTEL VASTAVALT ELEKTRIVARUSTUS-VEEVARUSTUS- JA KANALISATSIOONI PROJEKTI KOOSTAMISEL

JOONIS ON KEHTIV ANULIT KODS SELETUSKIRJAGA
JOONIS ON VALGUS- JA NISKUSTUNDLIK

Kami Kirs Lõuents nr.179 MA-a ja 481 MA Täia Mägi Lõuents nr.86 MA-a	Mustamäe tee 33-125 10166 Tallinn Tel. 6544163 5203279 E-mail: daimis@hot.ee	TÖÖ NR. OP-22	MÕÕTKAVA 1:500
TELLIJAL SERAFIMA MKHAYLOVA	STADIUM DP	JOONIS 3	
OBJEKT Harjumaa Rae vald Lõuentsi alevik	KOPLI TEE 6 KINNISTU DETAILPLANEERING	JOONIS POMJOONIS	KUUPÄEV 27.09.2006.a.
Koostas TAM KIRS	Kontrollis TIA MÄGI		