


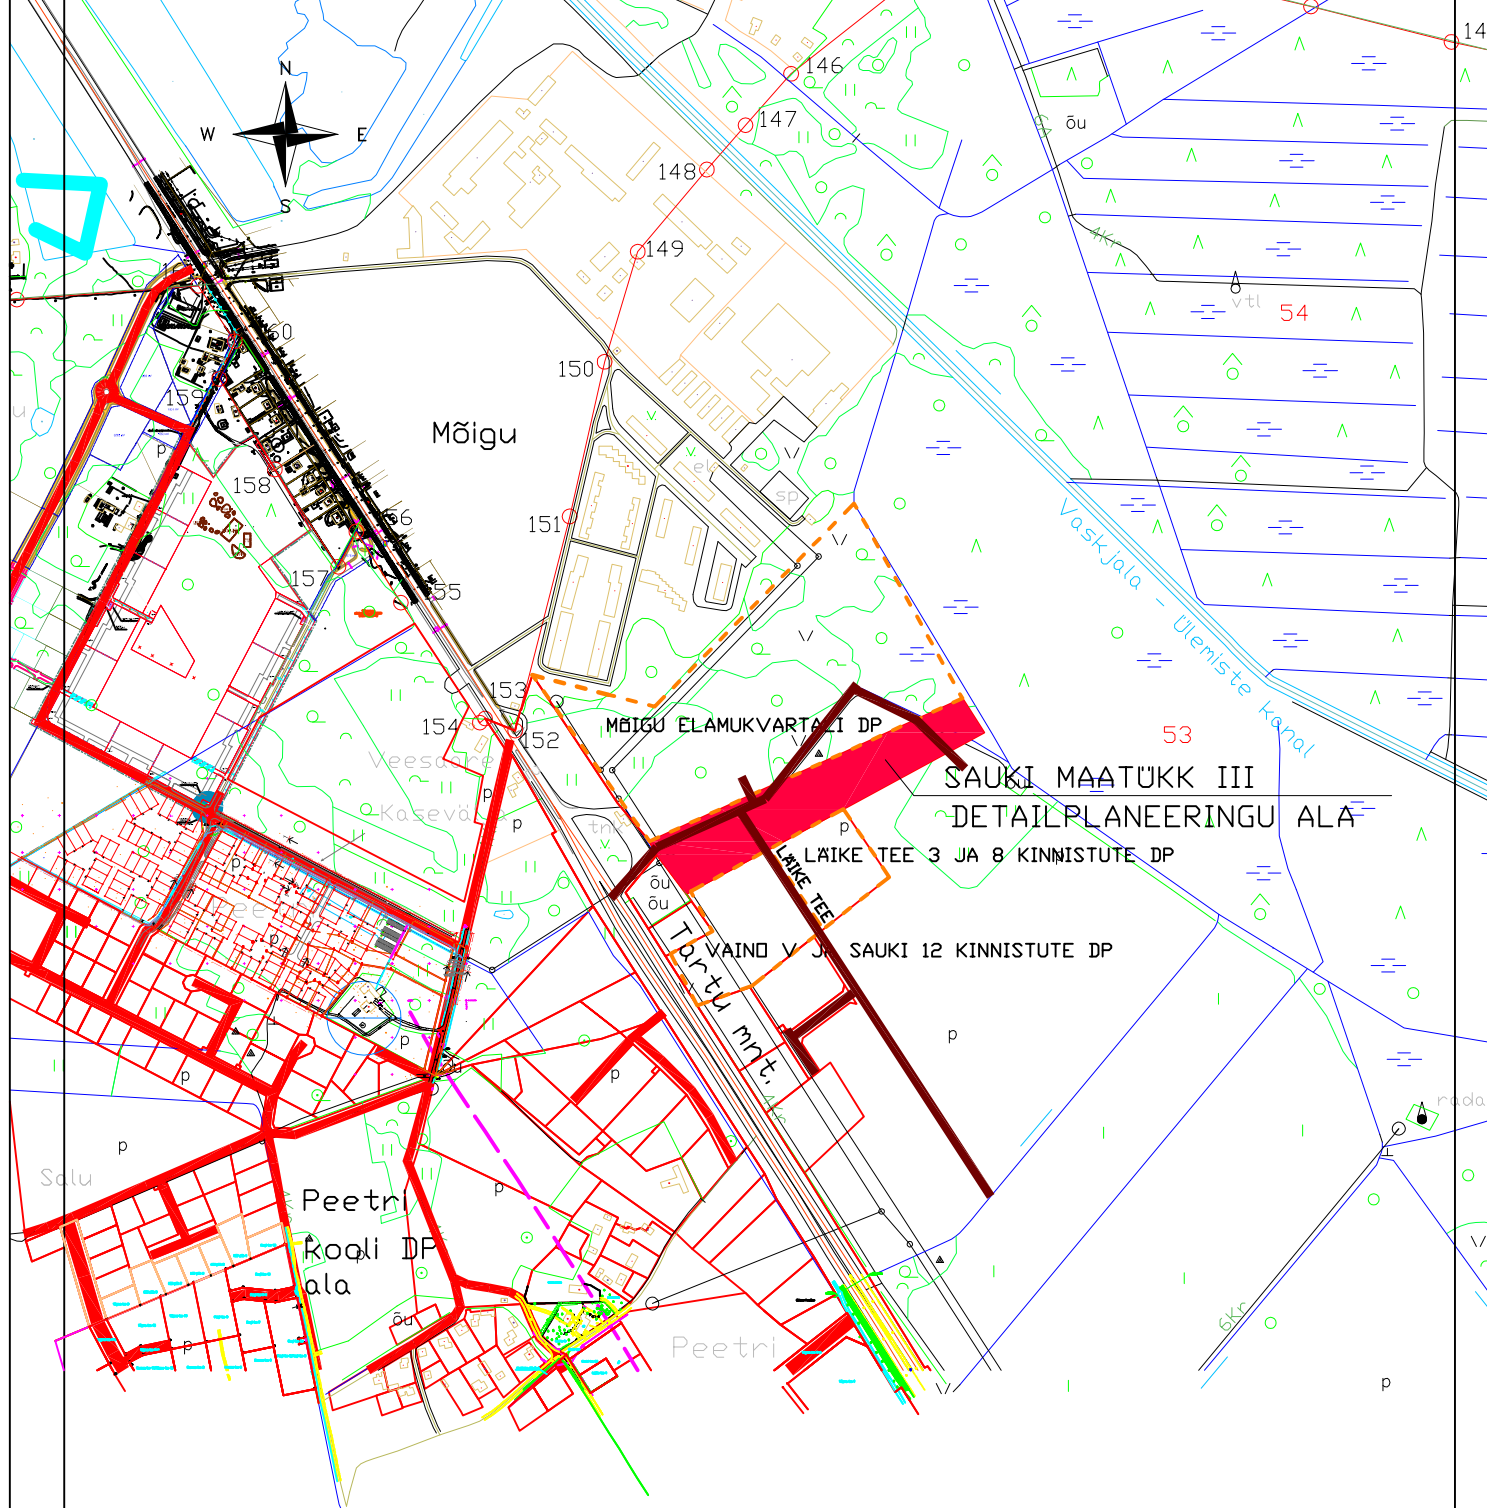

Töö tellija:

VAIKE ROOTS

Töö nimetus:

PEETRI KÜLA
SAUKI KINNISTU
MAATÜKK III
DETAILPLANEERING
Rae vald, Peetri küla

Joonis:

ASUKOHASKEEM

HELLE KULBASE ARHITEKTIBÜROO
Reg.kood 11041574
tel. 5201470

Töö number:

10/2004

Leht:

AS-1

Kuupäev: 25.08.2006

arhitekt	H.KULBAS		