


X= 6585200
Y= 553550

LAGEDI ALEVIKU POTTERI KINNISTU DETAIL- PLANEERING

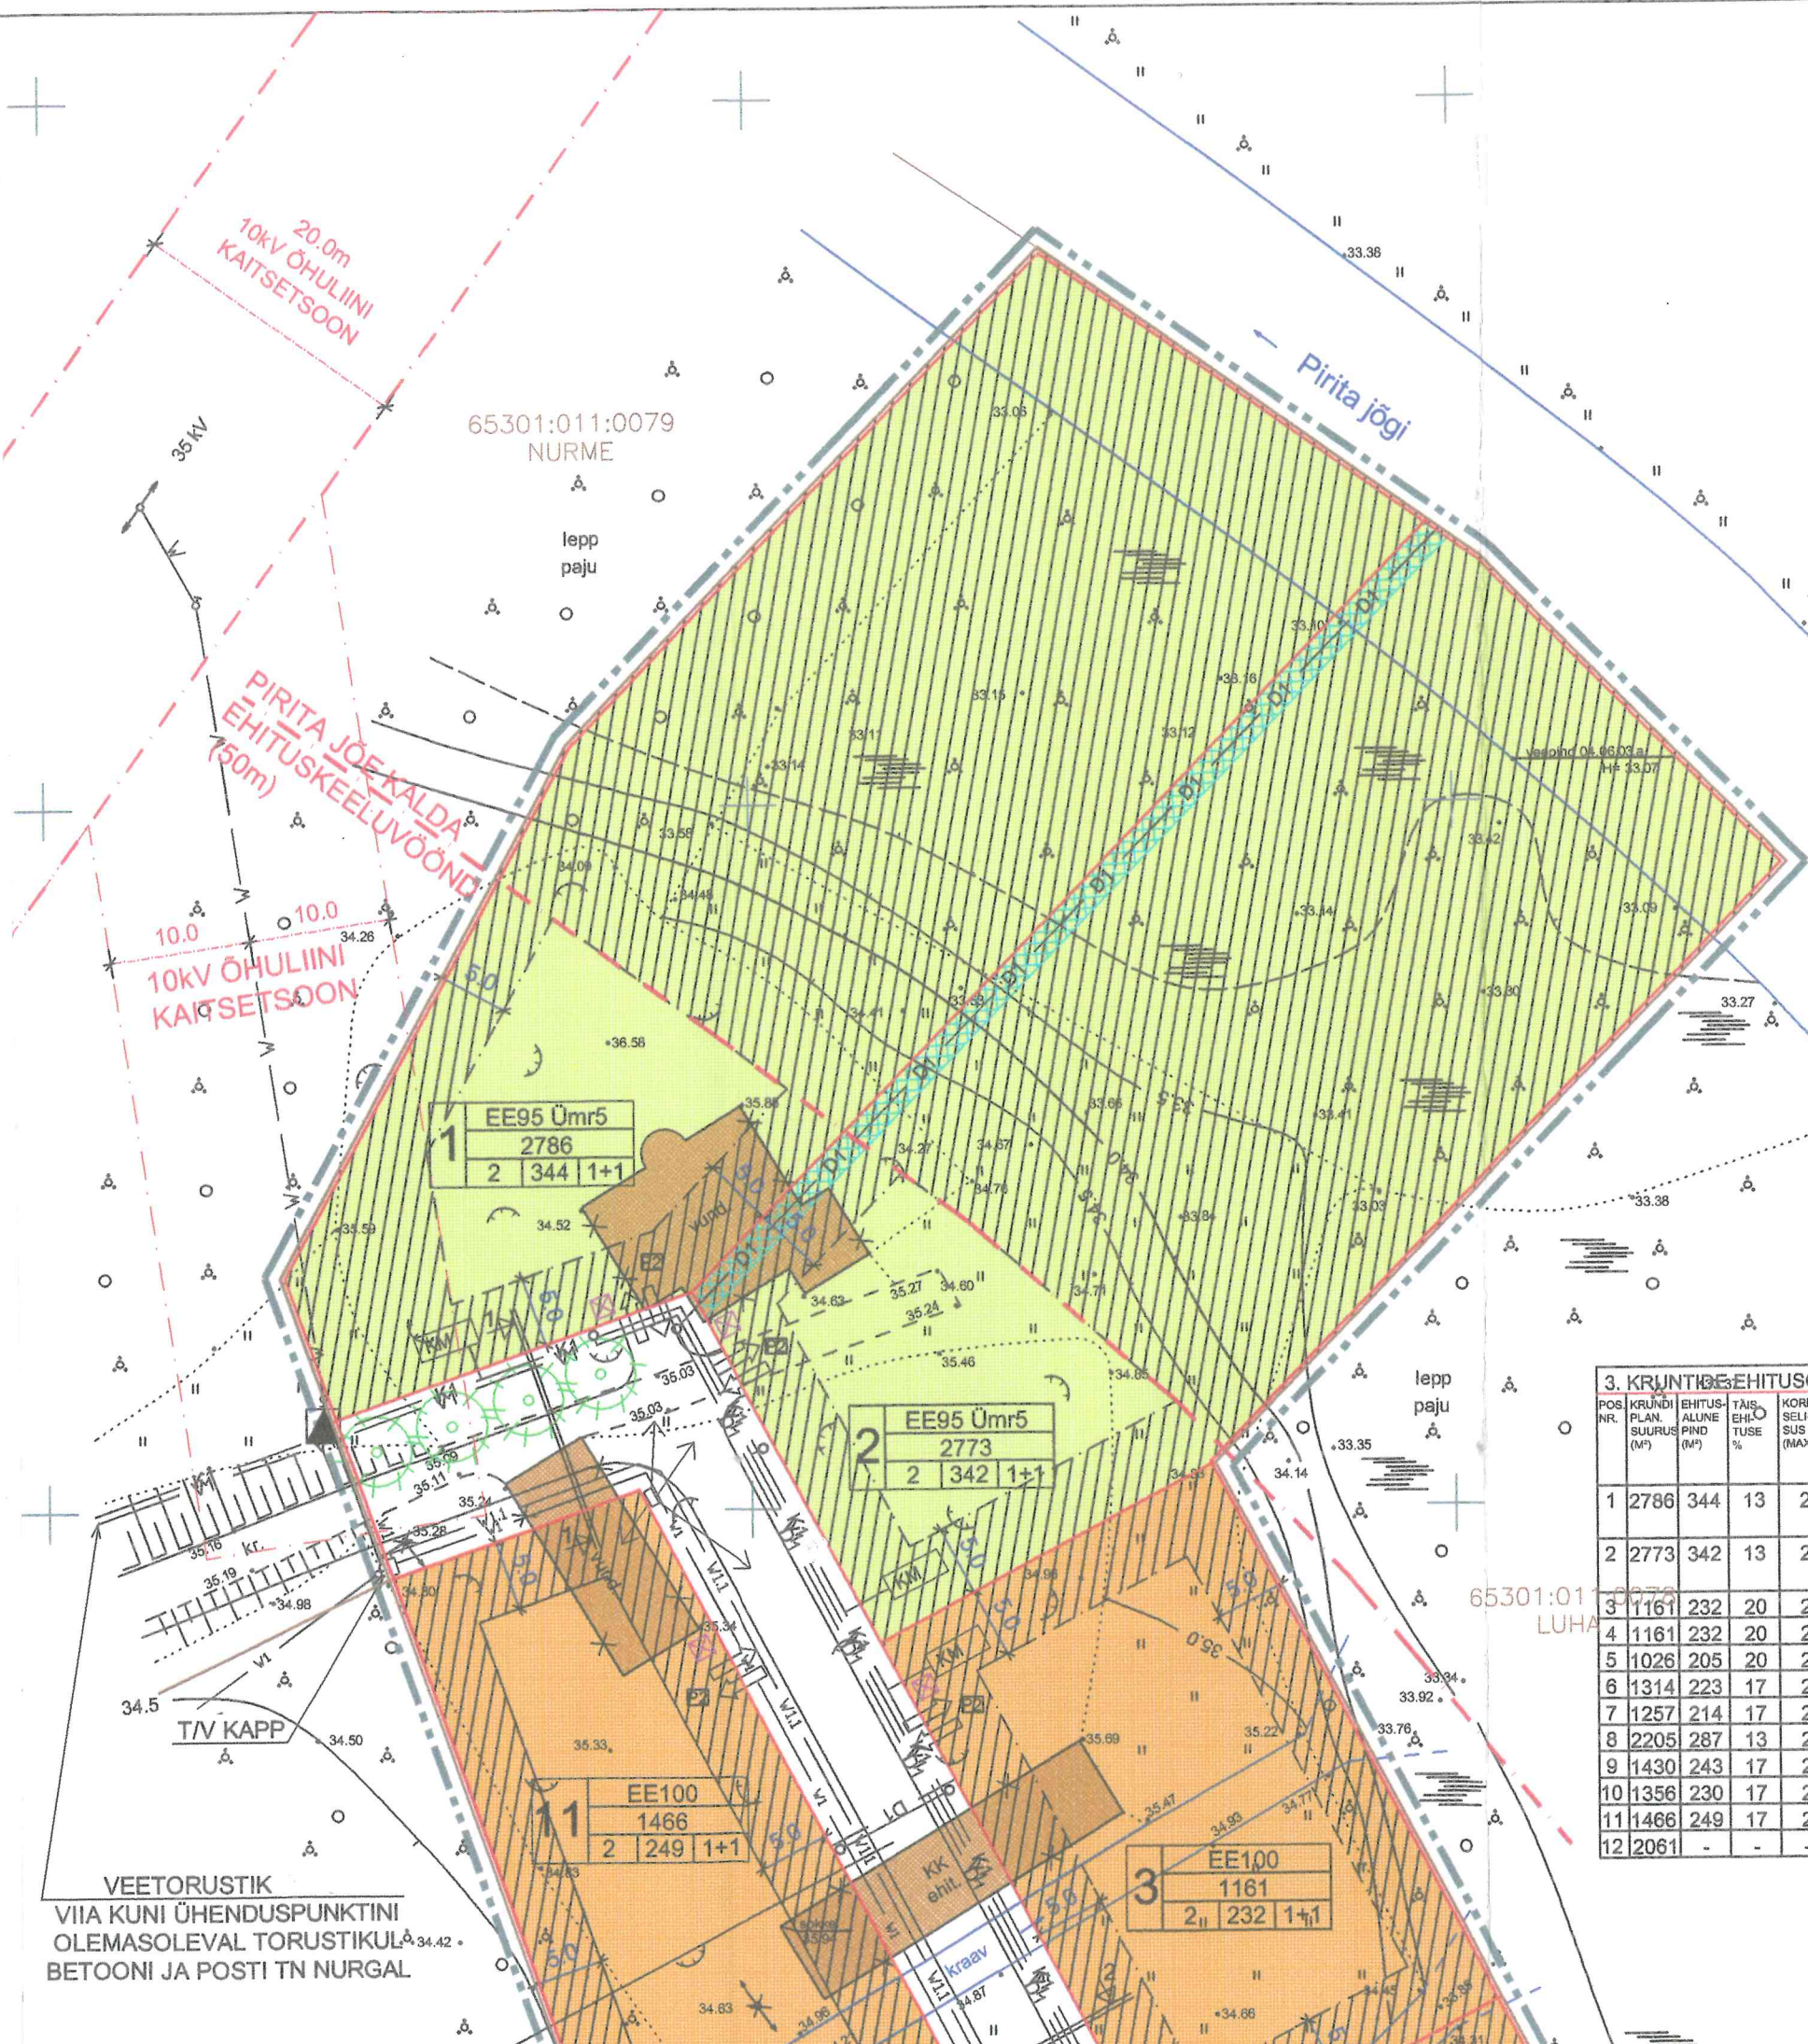

3. KRUNTIDE EHTUSOIGUS															
POS. NR.	KRUNDI PL. AN. SUURUS (M²)	EHTUS. ALUNE PIND (M²)	TAIS. EHT. TUSE %	KORRU. SELF. SUS (MAX)	HOONETE ARV. KRUNDI	MAA SIHT- OTSTARVE (VAST. DET.PL. LIIGILE)	MAA SIHT- OTSTARVE (VAST. KAT.ÜKSUSE LIIGILE)	SIHTOTSTARBE OSAKAAL % (VAST. KAT.ÜKSUSE LIIGILE)	SULETUD BRUTOPIIND SIHTOTSTARVETE KAUPA (VAST. DET.PL. LIIGILE)	PIIRANGUD HOONESTUS- VIIS	HOONE LUBATUD SUURIM KÕRGUS (M)	KATUSE KALLE	KATUSE- HARJA SUUND	VÄHIM TULE- POSIIVUS- KLAS	SERVITUUDI JT. SEADUSEST TULENEVA KINNISOMANDI KITSENDUSE VAJADUS
1	2786	344	13	2	1+1	EE	E	95	688	LAHTINE	10	30...45	RISTI VÕI II JUURDEPÄÄSUTEEGA	TP 3	PIRITA JOE KALDA EHTUSKEELUVÕND 50m, KALLASRAJA 4m
2	2773	342	13	2	1+1	EE	E	95	684	LAHTINE	10	30...45		TP 3	PIRITA JOE KALDA EHTUSKEELUVÕND 50m, KALLASRAJA 4m, SADEVETE TORUSTIKU SERVIT. 2m V.K.
3	1161	232	20	2	1+1	EE	E	100	464	LAHTINE	10	30...45		TP 3	
4	1161	232	20	2	1+1	EE	E	100	464	LAHTINE	10	30...45		TP 3	
5	1026	205	20	2	1+1	EE	E	100	410	LAHTINE	10	30...45		TP 3	
6	1314	223	17	2	1+1	EE	E	100	446	LAHTINE	10	30...45		TP 3	
7	1257	214	17	2	1+1	EE	E	100	428	LAHTINE	10	30...45		TP 3	VEETORUSTIKU SERVIT. 4m VÕRGUVAL DAJA KASUKS
8	2205	287	13	2	1+1	EE	E	100	574	LAHTINE	10	30...45		TP 3	
9	1430	243	17	2	1+1	EE	E	100	486	LAHTINE	10	30...45		TP 3	
10	1356	230	17	2	1+1	EE	E	100	460	LAHTINE	10	30...45		TP 3	
11	1466	249	17	2	1+1	EE	E	100	498	LAHTINE	10	30...45		TP 3	
12	2061	-	-	-	-	L	L	100	-	-	-	-		-	-

2. KRUNTIDE MOODUSTAMINE				
POS. NR.	KRUNDI PL. SUURUS (M²)	KRUNDI PL. SIHTOTSTARVE (VAST. KAT. UKSUSE LIIGILE)	MOODUSTATASE KINNISTUSTEST, K.A. (Aadress, Kinnistu Nr)	LIIDETAVATE- LAHUTATAVATE OSADE SUURUSED M²
1	2786	E	POTTERI KÜ 65301:011:0380	19996 (-)17 210

VEETORUSTIK
VIA KUNI ÜHENDUSPUNKTINI
OLEMASOLEVAL TORUSTIKUL
BETOONI JA POSTI TN NURGAL

	NUMERO (N°)	PRODOTTORE (KAT. OKSUSE LIIGILE)	PRODOTTORE (KAT. OKSUSE LIIGILE)	SUURUSED M²	KAT. OKSUSE LIIGILE)
1	2786	E	POTTERI KÜ 65301:011:0380	19996 (-)17 210	E
2	2773	E	POTTERI KÜ 65301:011:0380	19996 (-)17 223	E
3	1161	E	POTTERI KÜ 65301:011:0380	19996 (-)18 835	E
4	1161	E	POTTERI KÜ 65301:011:0380	19996 (-)18 835	E
5	1026	E	POTTERI KÜ 65301:011:0380	19996 (-)18 970	E
6	1314	E	POTTERI KÜ 65301:011:0380	19996 (-)18 682	E
7	1257	E	POTTERI KÜ 65301:011:0380	19996 (-)18 739	E
8	2205	E	POTTERI KÜ 65301:011:0380	19996 (-)17 791	E
9	1430	E	POTTERI KÜ 65301:011:0380	19996 (-)18 566	E
10	1356	E	POTTERI KÜ 65301:011:0380	19996 (-)18 640	E
11	1466	E	POTTERI KÜ 65301:011:0380	19996 (-)18 530	E
12	2061	L	POTTERI KÜ 65301:011:0380	19996 (-)17 935	E

1. TÄNAVAKAITSEVÕÖND = 0m
2. TRANSPORDIMAALE JÄÄVATELE INSENERVÕRKUDELE
TUI EB SEADA SERVITUUDID, KUI TEE JÄÄB ERATEEKS.

TEHNILISED NÄITAJAD	
PLANEERITAVA ALA SUURUS	19 996m ²
PLANEERITAVA ALA MAABILANSS	
ELAMUMAA	17 657m ²
TRANSPORDIMAA	2 061m ²
ÜLDMAA	278m ²
PARKIMISKOHTADE ARV	
NORMATIVNE	22
PLANEERITUD	22
SULETUD BRUTOPIND KOKKU	5 602m ²
SULETUD BRUTOPINDADE BILANSS	
ELAMUMAA	5 602m ²

1. Kuna näesolel ajal
on lagend: alevikus ihe-
astmelise veeristeen süs
lepp
paju
tuletoje vett ei saa 'lehen-
dada hüdraatide beasil,
(lahundada kas mehaanilise
beasil või mingil muul moel).

2. Vektorstira läbimõõdud
ja perspektiivse ikenalus
noetruumistah vektorstira
ringidamusean talundede
töö projektis. Enne tööprojekti
segemist võtte ve-ebe. Hald
dehulised tingimused.

65301:011:0078
LUHA
Tõrprojekti joonist ve-eelsoojaga
koostöötades - in examples
and ve-eelsoojale.

Sehr geehrte,
 Herr 17. April 2003
 09.12.2003

AS ELVE-SO koostähtsus
pikendatud samadelt -
Lingimustel
TINGMÄRGID lehes 21

TINGMÄRGID

-
- PLANEERITAVA ALA PIIR
 KATASTRIÜKSUSE PIIR
 MOODUSTATAVA KRUNDI PIIRIETTEPANEK
 ELAMUMAA
 ELAMUMAA + ÜLDMAA
 TRANSPORDIMAA
 EHITUSKEELUALA KRUNDIL
 LAMMUTATAV HOONE, RAJATIS
 OLEVAD TEED, PLATSID
 PLANEERITAVAD TEED, PLATSID
 JUURDEPÄÄS KRUNDILE

Patteri kinnitatu
amaniku erindgu
ja tellija Aadi Patter

PERSPEKTIIVNE ÜHENDUS NAABERKINNISTULE VEETORUSTIKU RINGISTAMISEKS

Detailplanning

For projektet jøkonomisk ve-
rdsberegning. - i henhold til
andere ve-
rdsberegning.

Sehaine überbr.
Hr. 1A Anwalt-
09.12.2003 e.

AS ELVE-SO koostööstus
pinnadatud samadelt
lingimustel

TINGMÄRGID

Legen des unteren 1/3 Antriebs
14.11.05

-
- Diagram illustrating the layers of a road structure, showing various materials and construction techniques:
- PLANEERITAVA ÄLA PIIR
 - KATASTRIÜKSUSE PIIR
 - MOODUSTATAVA KRUNDI PIIRIETTEPANEK
 - ELAMUMAA
 - ELAMUMAA + ÜLDMAA
 - TRANSPORDIMAA
 - EHITUSKEELUALA KRUNDIL
 - LAMMUTATAV HOONE, RAJATIS
 - OLEVAD TEED, PLATSID
 - PLANEERITAVAD TEED, PLATSID
 - JUURDEPÄÄS KRUNDILE
 - PARKIMISKOHTADE ARV KRUNDIL
 - OLMEPRÜGI KONTEINERID
 - ISTUTATAV PUU

2	EE100	SIHTOTSTARVE % DET.PLAN LIIKIDES
	1542	KRUNDI SUURUS
	2, 308, 1+1	LUBATUD HOONETE ARV KRUNDIL (elamu+abihoone)
		LUBATUD EHITUSALUNE PIND
		LUBATUD KORRUSSELISUS
		KRUNDI POS. NR.

OLEVAD INSENERVÖRGUD


- 0,4 kV ÕHULIIN
10kV ÕHULIIN

PLANEERITUD INSENERVÖRGUD

- | | | |
|---|------|---|
|  | D1 | PLAN. SADEVETE TORUSTIK |
|  | K1 | PLAN. REOVETE TORUSTIK |
|  | KM | PLAN. KOGUMISMAHUTI (AJUTINE) |
|  | V1 | PLAN. VEETORUSTIK MAAKRAAN-LIITUMISPUNKTIGA |
|  | | |
|  | W | PLAN. TRAFOTALAJAAM (POSTALAJAAM) |
|  | w1 | PLAN. 10kV ÕHULIIN |
|  | w1 | PLAN. 0,4kV ÕHULIIN |
|  | w1.1 | PLAN. 0,4kV KAABELLIIN TRANSIITKILBIGA |
|  | | PLAN. TÄNAVAVALGUSTUSE KAABELLIIN |
|  | | LIKVID. 0,4kV ÕHULIIN |
|  | | SERVITUUDIALA |

Geolander	T88 nr. T-311/2003	MAA-ALA PLAAN		
TÄTUR	ALKIRI	KUUPAEV	HARTUMAA	OU Geolander
T.Sall		06.08.2003	RAE VALD	Mõnume tee 43 13428 Tallinn Telefon/faks 656 2452
S.Laur			LAGEDI ALEVIK	LEHTS 124 MA
			POTTERI K.U. MOODISTUS	LEHTS 124 MA
			M 1:500	STAAD GD
				LEHT 1

Märkused: Kõrgused Balti süsteemis.
Koordinaadid L-EST süsteemis.

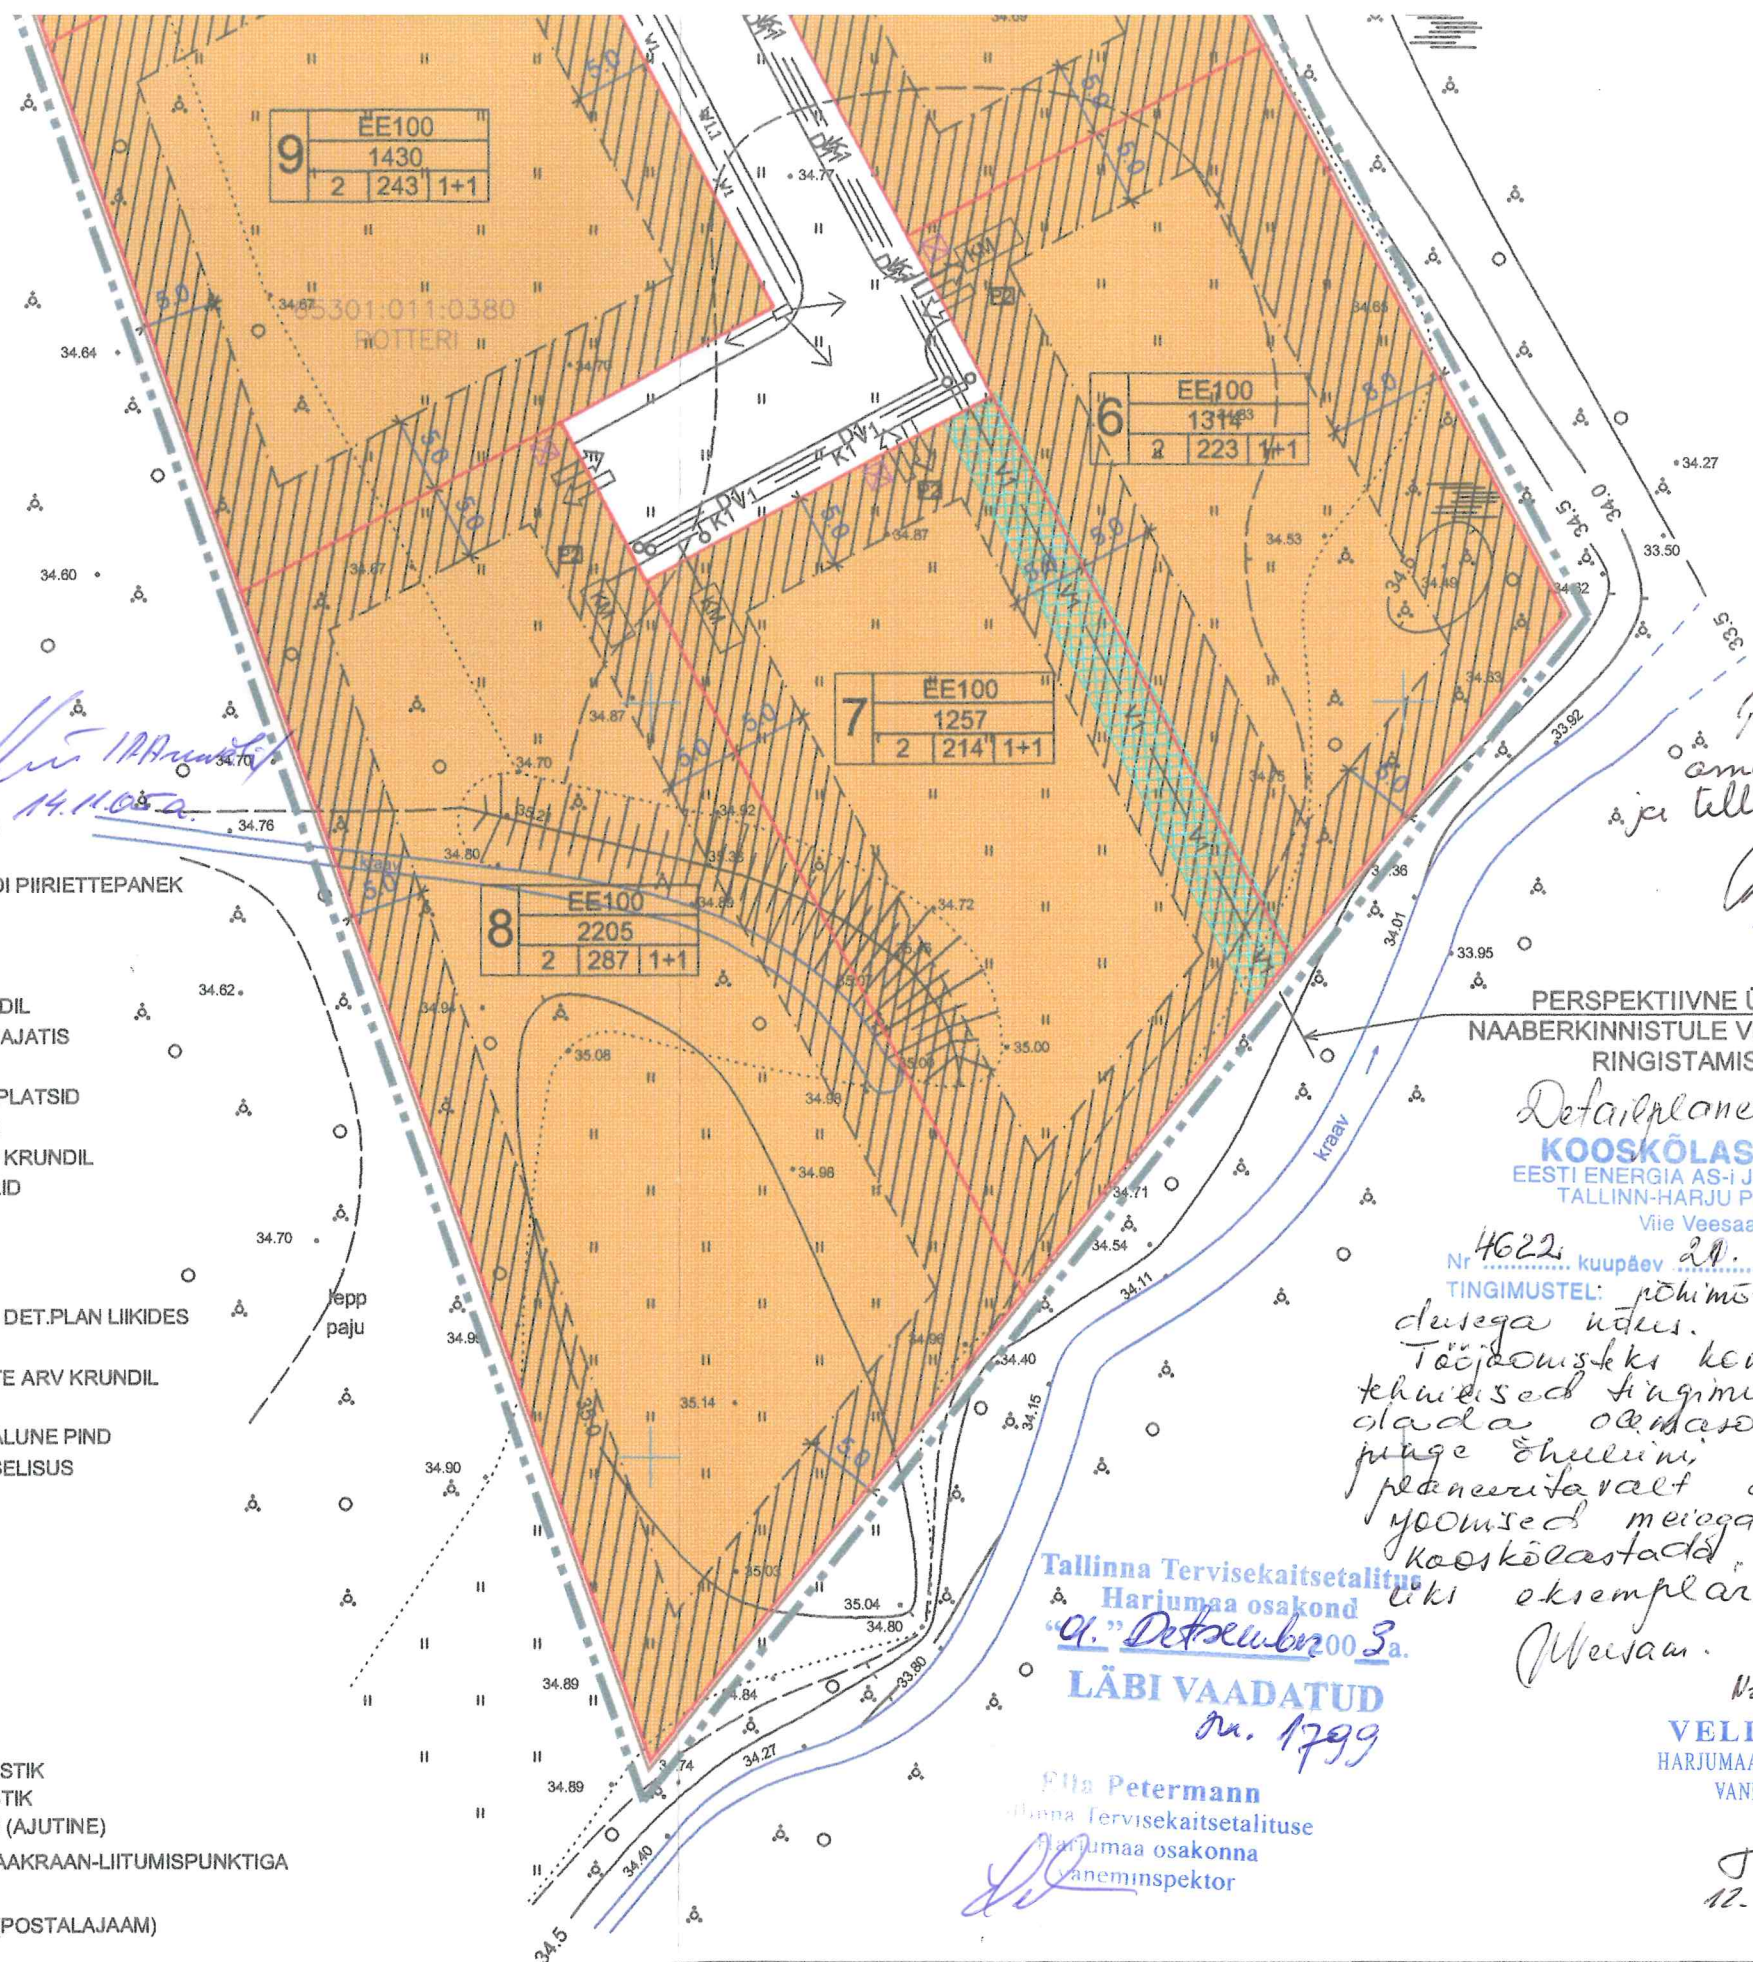

Patteri kinnitti
amaniku erindin
ja tällöin Aodi Patteri

8. det. 2003. a

PERSPEKTIIVNE ÜHENDUS NAABERKINNISTULE VEETORUSTIKU RINGISTAMISEKS

Definitsioon
KOOSKÕLASTATUD
EESTI ENERGIA AS-i JAOTUSVÕRK
TALLINN-HARJU PIIRKOND
Viie Veesaar

4622. Nr. 29. nov. 2003. g.
TINGIMUSTEL: nõhmitõttelisele loole

TINGIMUSTEL: põhimõtteliselt lehen-
dusega indus.
Tähtsuseks haakrooside
kõhised tingimused, lahe-
olada olemasoleva madal-
juga õhulini vajalik
planeetaralt alalt
joonused meiega täiendavalt
kaaskõlastada, anda meile
üks eksemplar.

Места.

N₂. 1832.

VELLO PLEES
HARJUMAA PÄÄSTETEENISTUS
VANEMINSPEKTOR

12. nov. 2003.g.

Aadress: LAGEDI ALEVIK, RAE VALD, HARJUMAA		Objekt: POTTERI KINNISTU		Projekt: DETAILPLANEERING		Joonis: HOONESTUS- JA KRUNDIJAOTUSPLAAN	
Omanik/Teelija: TIINA POTTER		Arhitekt JOONESTAS	Valmi Kallion K. METSPALU	EP 00419FIE-0001 <i>[Signature]</i>		Töö Nr. 5/2003	Mööd: 1 : 500
						Stadium: DP	Joonise Nr: 4