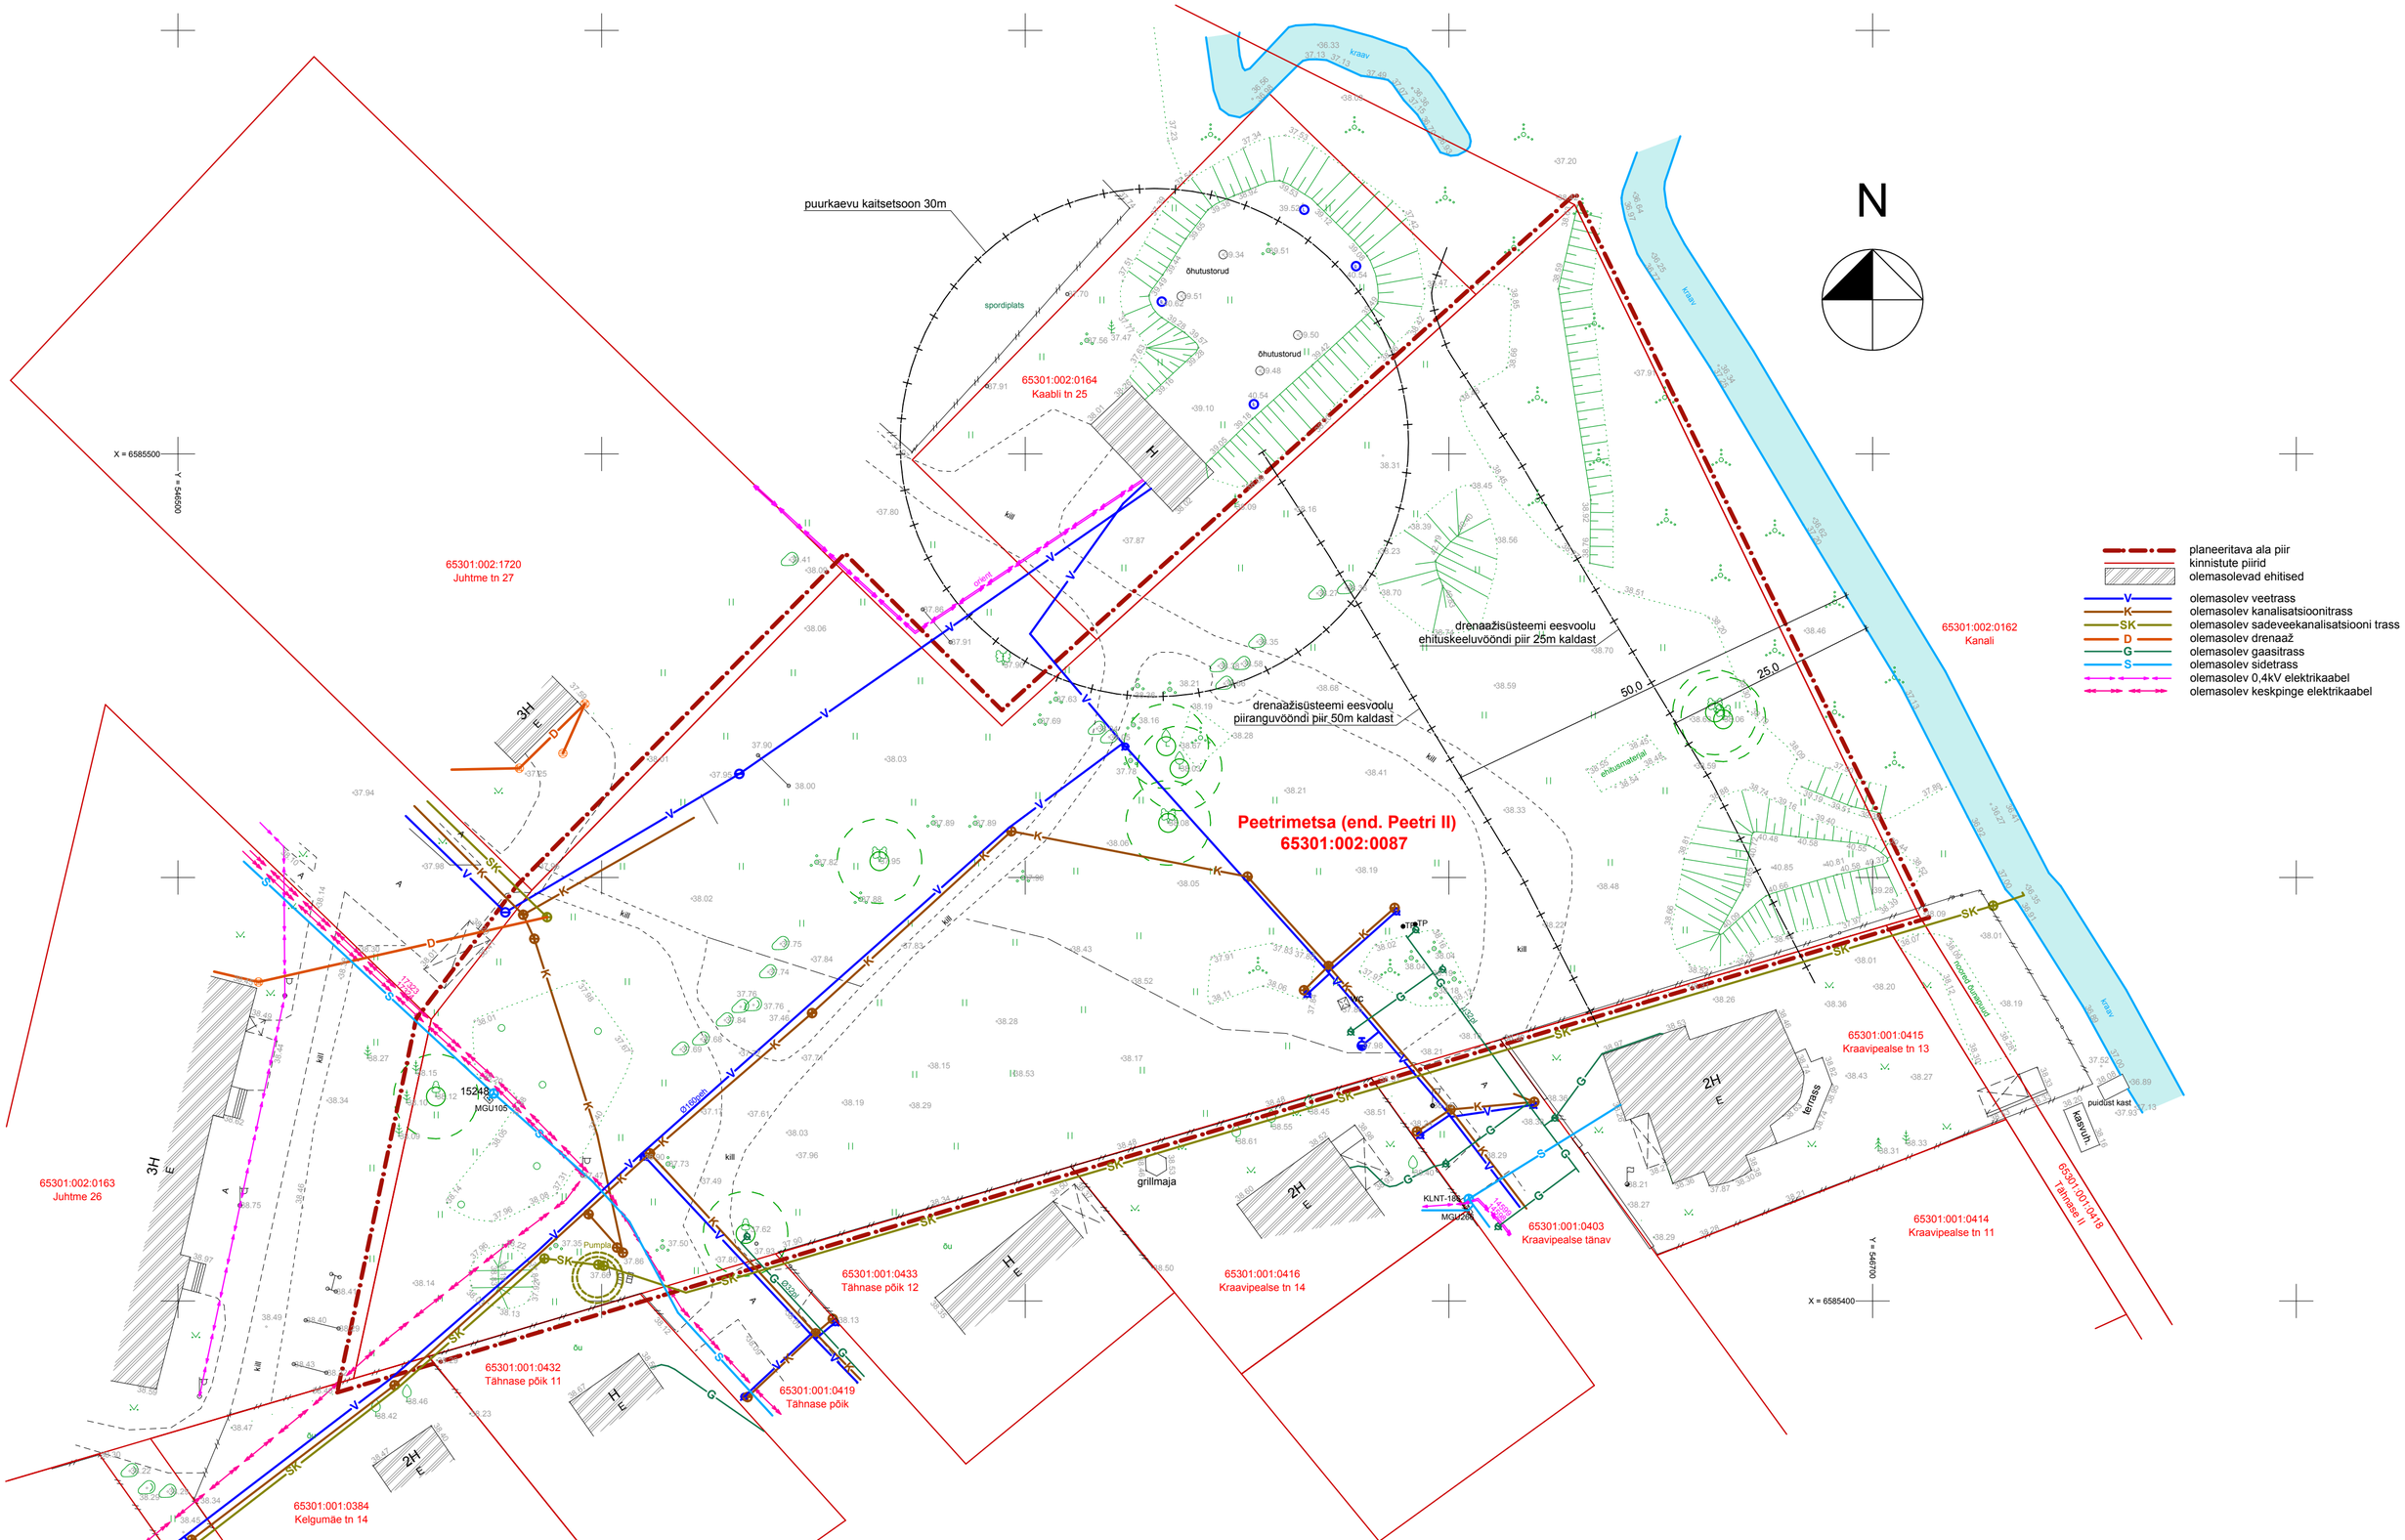

Märkused: Koordinaadid L-EST 97 süsteemis, kõrgused Balti süsteemis
Mõõdistused teostatud talvistes tingimustes

Aadress: HARJU MAAKOND, RAE VALD, PEETRI KÜLA			Objekt: PEETRI II TOPO-GEODEETILINE ALUSPLAAN TEHNOVÕRKUDEGA	Töö nr. 10-G229
AMET	NIMI	ALLKIRI	oü. G.E.Point Pärnu mnt 139 D TALLINN tel. (0) 6 55 84 55 GSM. 51 34231 reg.nr: 10409530 e-mail: info@gepoint.ee ehitusregister EG10409530-0001 03.02.2003.a. mõõdistamislitsents nr. 542 MA v.a. 19.03.2010.a.	Kuup. 28.12.2010.a.
				Mõõtkava M 1:500 / Kat.kaardi nr. 63.844
Koostas	Mari Paadik			
Kontrollis	Mart Kalm			Leht 1 / Lehti 1

LOOB

OBJEKT:	Peetrimetsa kinnistu, Peetri alevik, Rae vald, Harjumaa		
PROJEKT:	PEETRI ALEVIKU PEETRIMETSA KINNISTU JA LÄHIALA DETAILPLANEERING		
JOONIS:	Lähtejoonis		23.10.2012
MÕÕT: 1:500	JOONISE AUTOR: JÜRI PILLIROOG	ALLKIRI:	TELLIJA: Osaühing Texlin
JOONISE NR: 03/6	PROJEKTJUHT: JAAN BERG	ALLKIRI:	
TÖÖ NR: ADP-48/11	JUHATAJA: JÜRI PILLIROOG	ALLKIRI:	

LOOB Projekt OÜ reg.10861387, MTR EP-10861387-0001, Pärnu mnt. 232/11, 11314 TALLINN tel. 684 5630 fax. 684 5639 loob@loob.ee