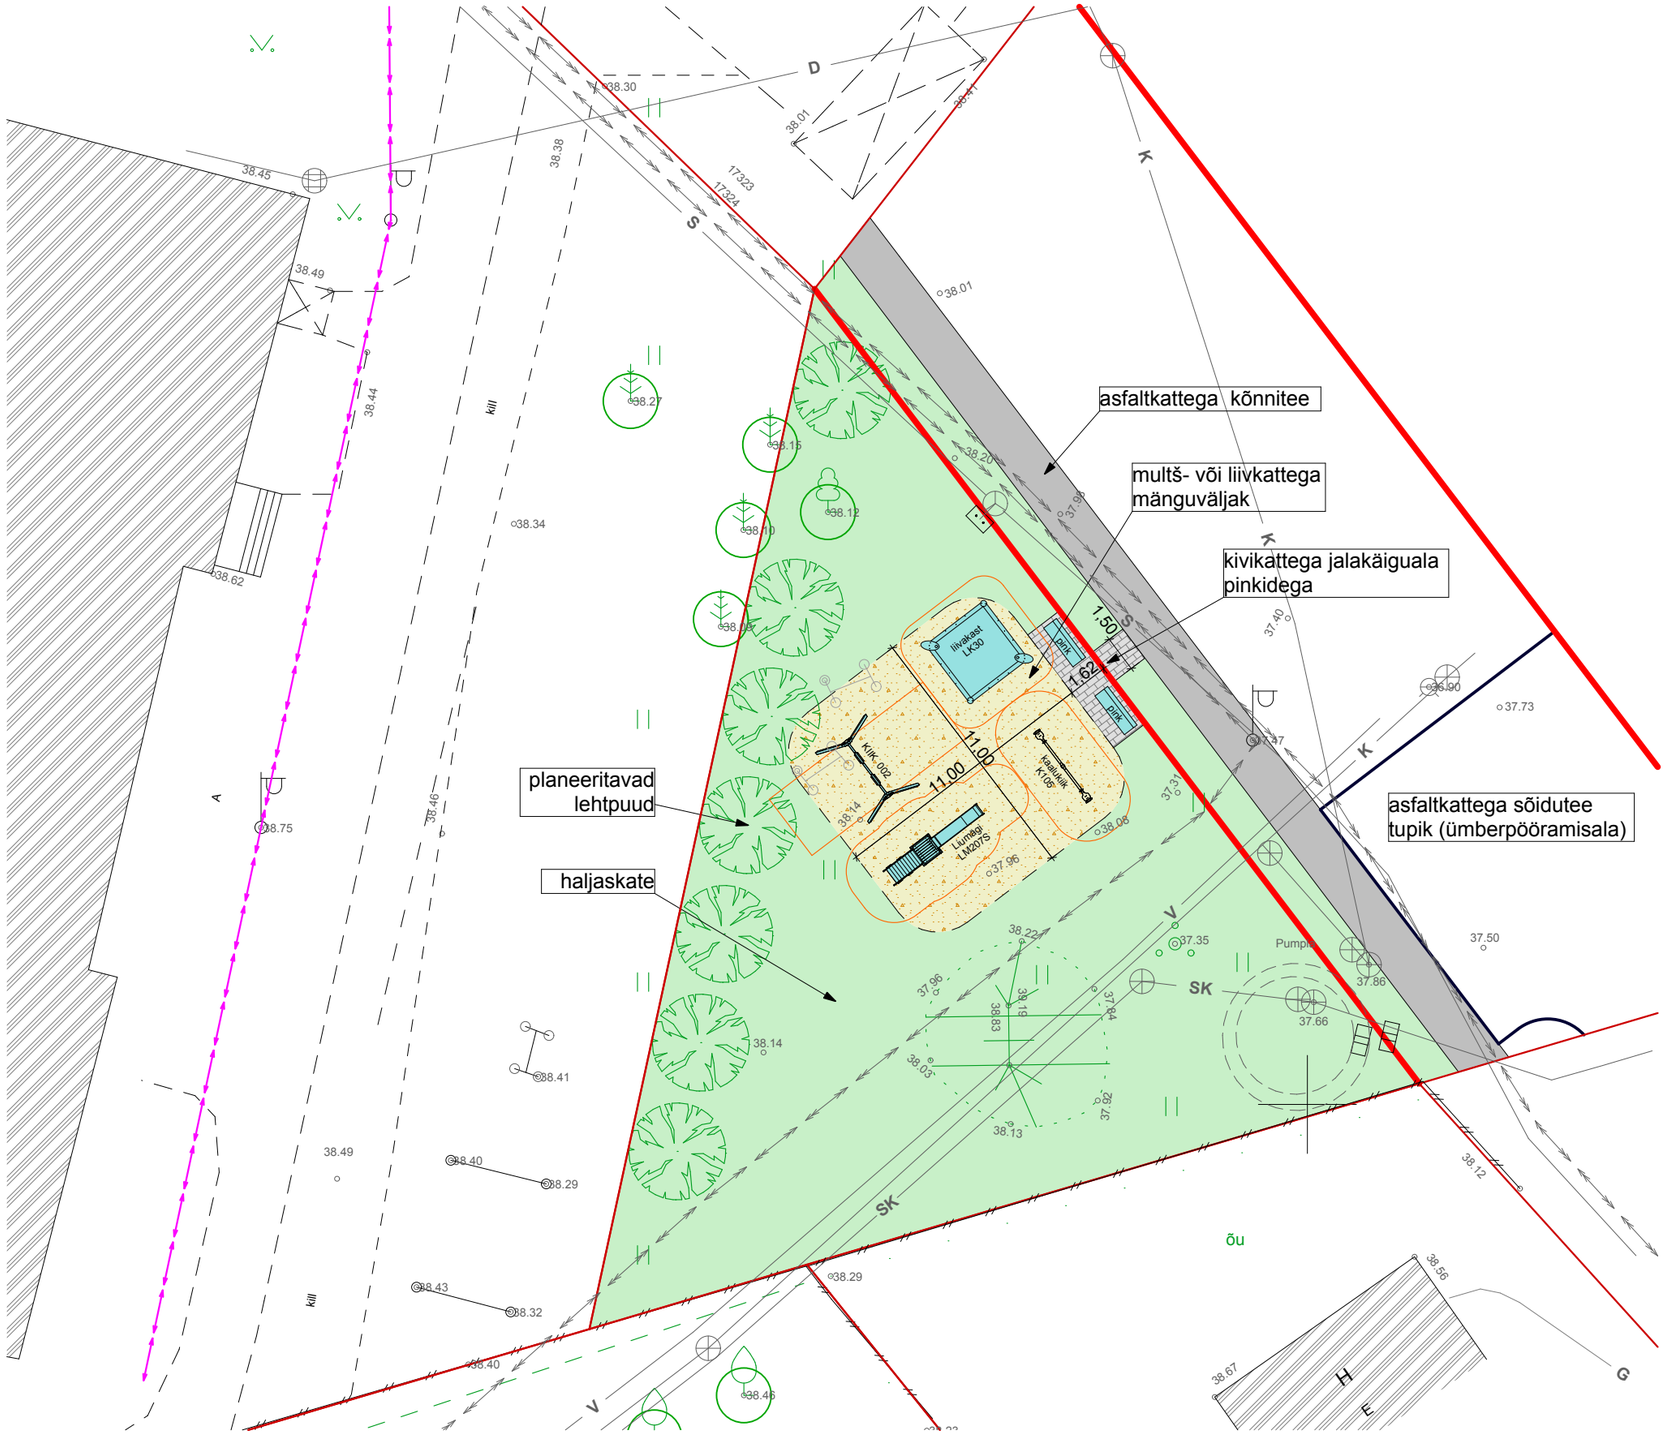

Märkus:
Joonisel on kasutatu Tiptiptap OÜ mänguväljakute inventari lähteandmeid

OBJEKT:	Peetrimetsa kinnistu, Peetri alevik, Rae vald, Harjumaa		
PROJEKT:	PEETRI ALEVIKU PEETRIMETSA KINNISTU JA LÄHIALA DETAILPLANEERING		
JOONIS:	Mänguväljaku skeem		23.10.2012
MÕÕT: 1:250	JOONISE AUTOR: JÜRI PILLIROOG	ALLKIRI:	TELLIJA: Osaühing Texlin
JOONISE NR: 06/6	PROJEKTIJUHT: JAAN BERG	ALLKIRI:	
TÖÖ NR: ADP-48/11	JUHATAJA: JÜRI PILLIROOG	ALLKIRI:	

LOOB Projekt OÜ ARHITEKTUURI, ARHEOLOOGIA JA DETAILPLANEERIMISE OSAKONNA

LOOB Projekt OÜ reg.10861387, MTR EP-10861387-0001, Pärnu mnt. 232/11, 11314 TALLINN tel. 684 5630 fax. 684 5639 loob@loob.ee